

MAPA DO CELÓW PROJEKTOWYCH


Oznaczenie kwateralnego zapisania prasy (miejscowej) GG.6640.3366.2017
 Nazwa miejscowości Osiołki Wielkopolskie
 301701_1
 Nazwa jednostki ewidencyjnej Osiołki Wielkopolskie
 0210
 Nazwa obrębu ewidencyjnego Osiołki Wielkopolskie
 1500
 Skala mapy 1:500
 Siatka mapy zamiatanej k. 160.18.00.4.3, k. 160.18.00.4.4, k. 160.18.00.4.2
 Nazwa ulicy wprostych prostokątnych płaskich 2000YB
 Nazwa ulicy wyjazdowej Anadolium
 Oznaczenie granic obszaru aktualizacji Informacje o aktualizacjach granic miejscowych wpływ na zapoczątkowanie granic, zakładowanych w granicach projektowanej inwestycji
 Kategoria robót wyznaczona 2017743SP
 Data opracowania mapy 29.08.2017r.

INWESTOR KOINW
PRACOWNIA PROJEKTOWA
UL. LONCZA 6, 63-900 KINW
PRZEBUDOWA ULICY OLIMPIKOWEJ
W OSTRÓWIE WIELKOPOLSKIM
INWESTOR:
MZD W OSTRÓWIE WIELKOPOLSKIM
BIANZA:
PROGOWA
TEŚC
RYŚKINIE:
PROJEKT ZAGOSPODAROWANIA TERENU

STANOWISKO: IMBI IANOWSKO
PROJEKTOWAL: inż. Stanisław Wigwak
SPRAWDZEL: inż. Artur Szymczak
PROJEKTANTA: inż. Michał Wigwak
DATA: 07.2017
NR KSYMNIKI: 1
SKALA: 1:500

LEGENDA
 Projektowana jezdnia z kostki betonowej
 Projektowane zjazdy i dojeżdża do bruków z kostki betonowej bezjazdowej
 Teren zielony

GEORAZJA PRUCHNIK Sp. z o.o.
 ul. Bolesława Pobożnego 9
 62-500 Kuliżów
 NIP 6112143030
 REGON 141564090
 Inny: (nazwa i adres podmiotu)
 inż. Tomasz Pruchnik
 geodeta uprawniony
 Upr. GUGK nr 20962
 nr uprawnień i people geometry
 inż. Tomasz Pruchnik
 geodeta uprawniony
 Upr. GUGK nr 20962
 nr uprawnień i people geometry



Powiatowa sieć, w niniejszym dokumencie została opracowana w wyniku prac geodezyjnych i kartograficznych, których rezultaty zawiera opracowanie techniczne wpisany do powiadomienia o wykonaniu planistycznego (zobacz poz. 18 PAZ 2007/3580.5)

STAROSTA OSTRÓWSKI
 ul. Piłsudskiego 1
 63-900 KINW
 P. 3017.2017/3580.5
 18 PAZ 2007