


LEGENDA	
	PROJ. KRAWĘŻNIK BETONOWY 15x30
	PROJ. KRAWĘŻNIK BETONOWY 15x30
	PROJ. OBRZEŻE BETONOWE 8x30
	PROJ. OBRZEŻE BETONOWE 6x20
	PROJ. JEZDNIA o naw. bitumicznej
	PROJ. CHODNIK o naw. z kostki brukowej
	PROJ. ZJAZDY o naw. z kostki brukowej
	PROJ. ZIELEŃ
	PROJ. ŚCIEK o naw. z kostki brukowej
	PROJ. PODZIAŁY NIERUCHOMOŚCI
	PROJ. LINIE ROZGRANICZAJĄCE TEREN INWESTYCJI
	OZNACZENIE DZIAŁEK PRZEZNACZONYCH DO PODZIAŁU
	KANALIZACJA DESZCZOWA WEDŁUG ODREBNEGO OPRACOWANIA

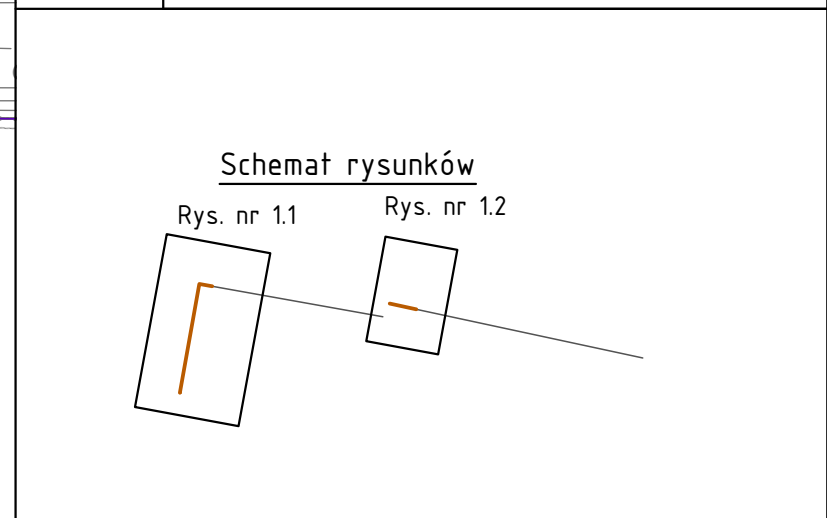

Miejski Zarząd Dróg ul. Zamenhofska 2 63-400 Ostrów Wielkopolski		
Jednostka projektowa Zakład Projektowo-Ustugowy Inżynierii Środowiska "PRIMEKO" 62-800 Kalisz, ul. Łódzka 210 tel/fax 62 767 02 63 www.primeko.com.pl e-mail: primeko@o2.pl	Stadium Projekt wykonawczy	Skala 1:500
Nazwa obiektu Budowa nawierzchni ulicy Kasztanowej w Ostrowie Wielkopolskim		Data oprac. Maj 2018 r.
Adres obiektu ul. Kasztanowa, Ostrów Wielkopolski		
Nazwa rysunku PLAN ZAGOSPODAROWANIA TERENU		
Projektant spec. drogowy techn. Józef Przybytek upr. nr UAN.7342-31/92	Rys. nr. 1.2	
Opracowujący mgr inż. Łukasz Cholewa		
Sprawdzający spec. drogowy mgr inż. Ryszard Poptawski upr. nr WKP/0022/POOK/03		

Jest to kopia mapy do celów projektowych zarejestrowanej przez Starostę Ostrowskiego w dniu 17.01.2018 pod numerem P.3017.2018.221_5.

Potwierdzam zgodność z oryginałem.