


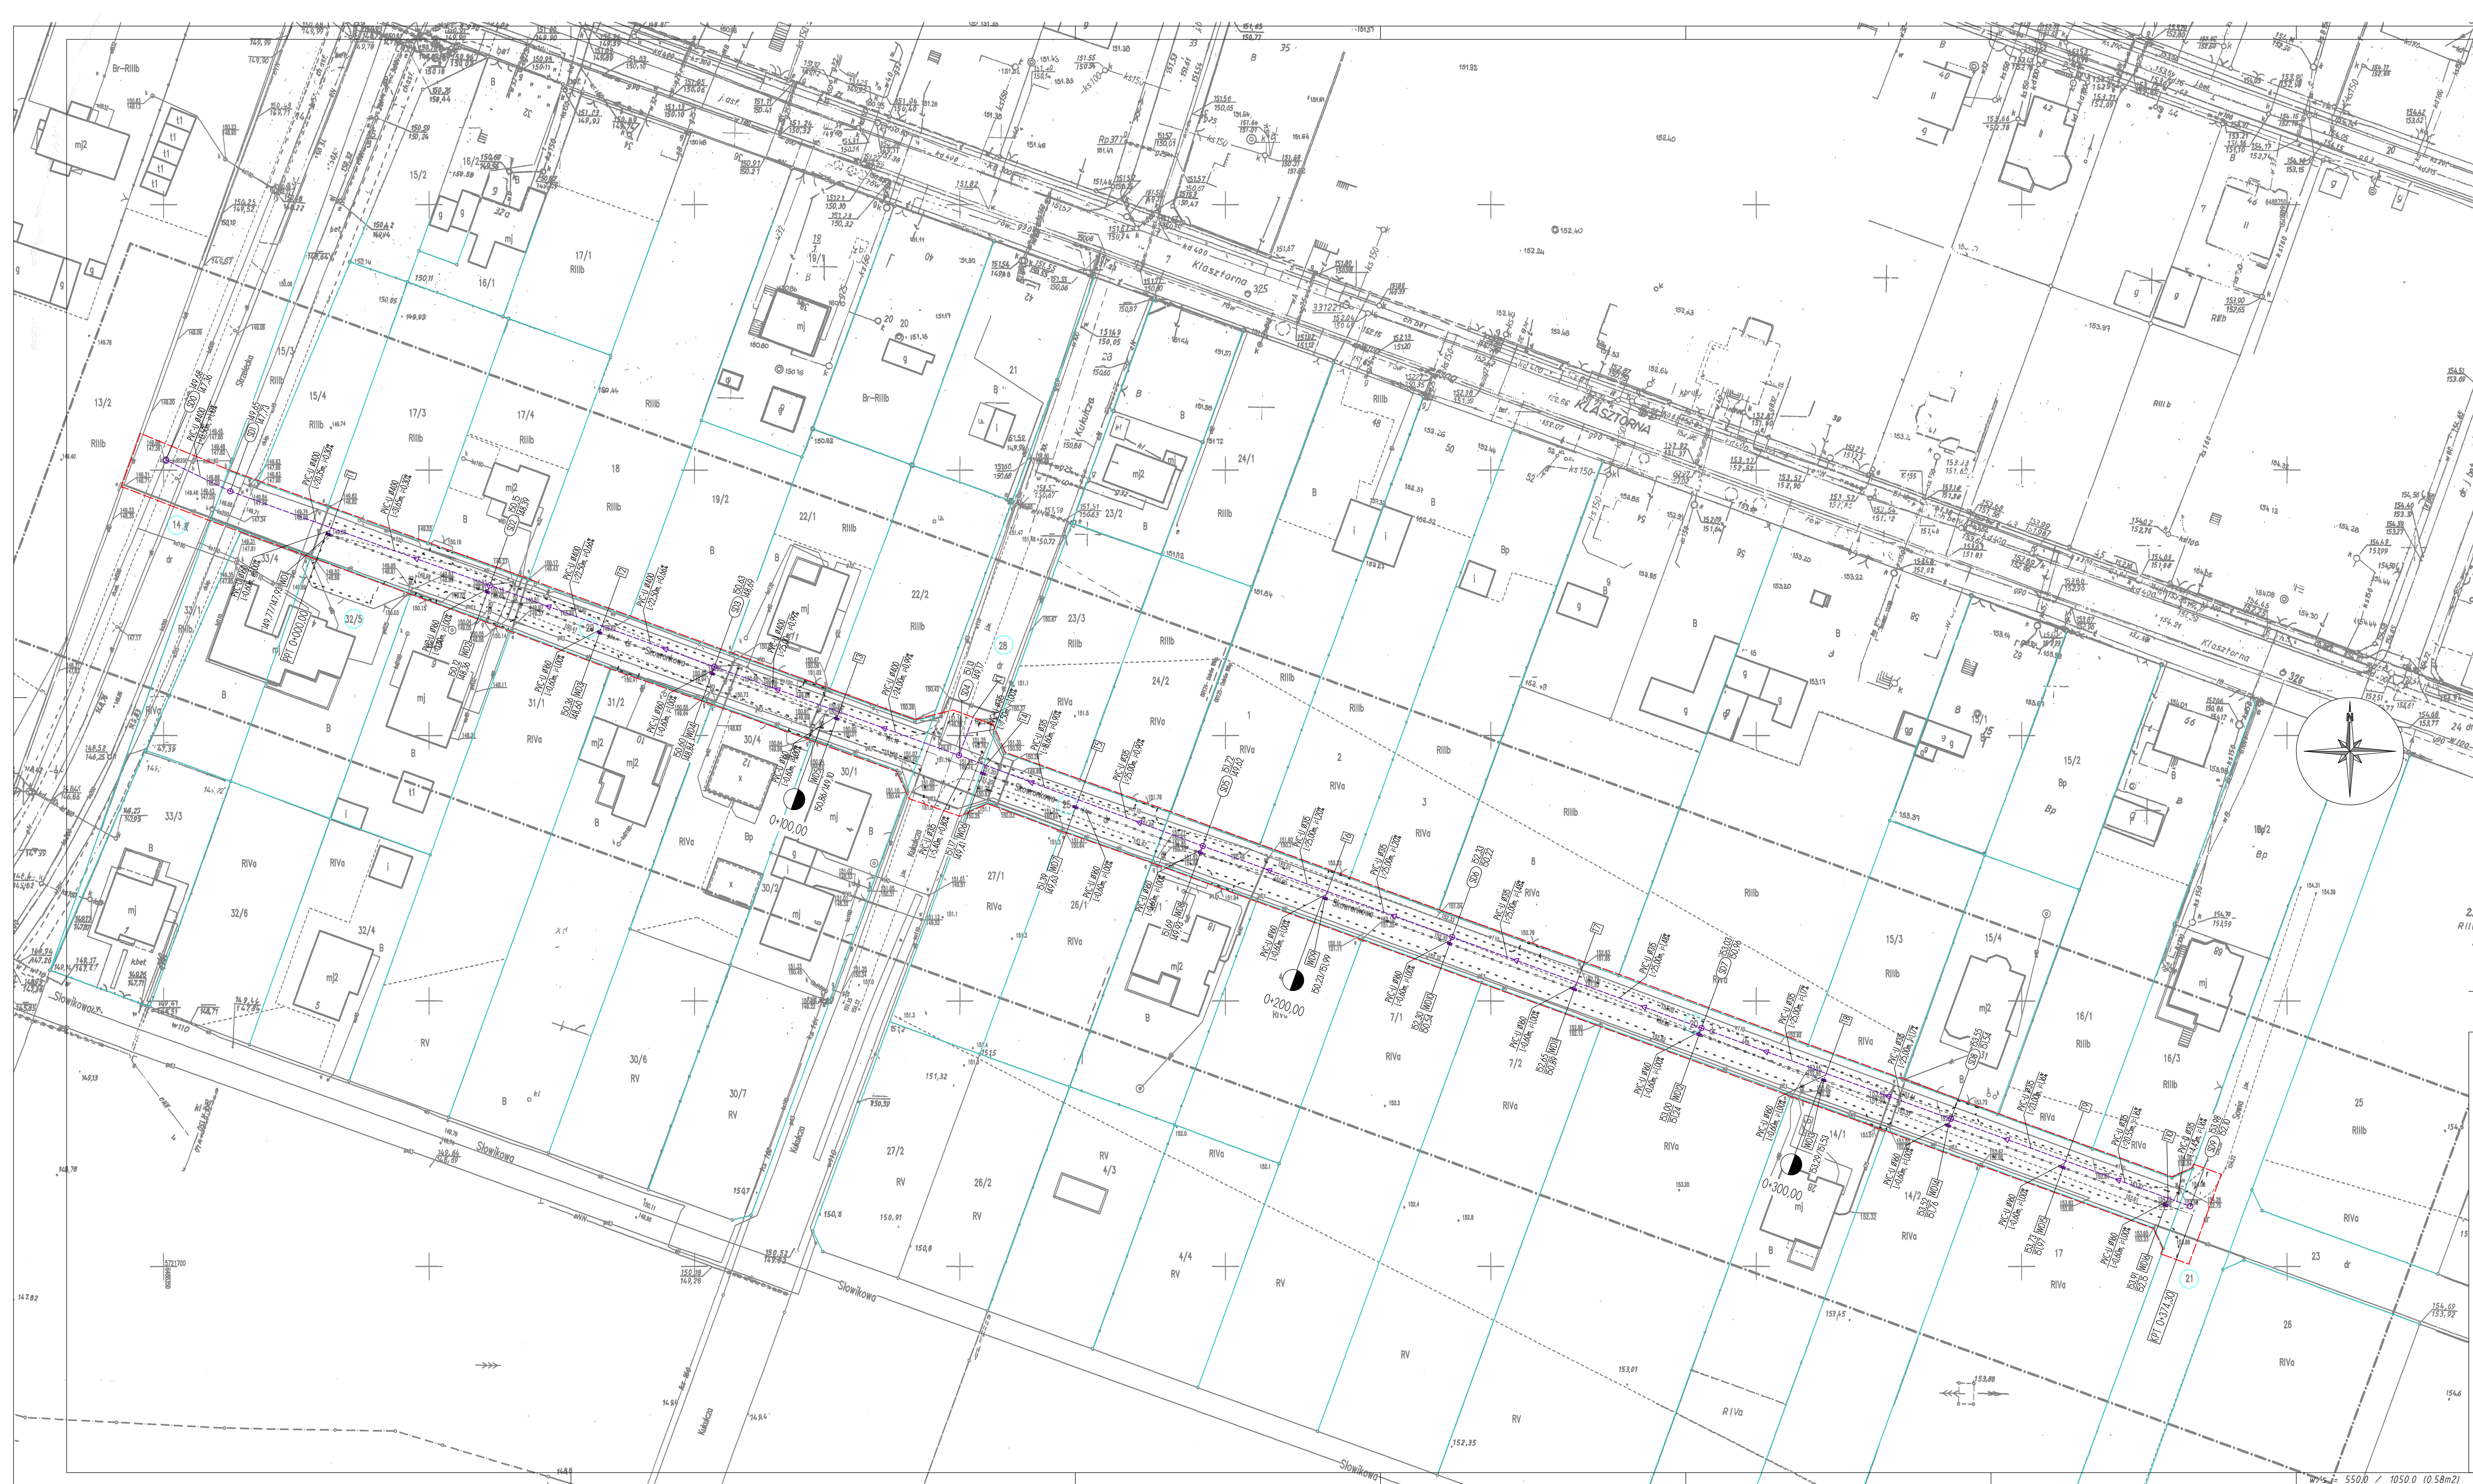

MAPA DO CELÓW PROJEKTOWYCH
SKALA 1 : 500
GGO.6840.2587.2017
KS.ROB.: 123/2017

Miejscowość:
Jedn.ewid.:
Obręb:
Ulica:
Układ współrz.:
Ozn. granic obszaru
oprac.
Seksja:

Ostrow Wlkp.
301701_1, Ostrow Wlkp.
0124, 0125 - Ostrow Wlkp.
Ul. Skowronkowa
2000/18
Amsterdam
6.160.19.18.2.1, 6.160.19.18.2.2,
6.160.19.18.2.4
Ostrow Wlkp., 09.08.2017r.

Nie wyklucza się obciążenia służebnościami gruntowymi
w zakresie III kategorii wliczanej w działach w zakresie opracowania.

USŁUGI GEODEZYJNE
Marcin Sobala
Zacharzew, ul. Rajka 17a, 63-400 Ostrow Wlkp.
geodezja.marcinsobala@gmail.pl, tel.: 804 181 389
NIP 622-168-46-42 REGON 300531392

GEODETA
mgr inż. Marcin Sobala
upr. geod. nr 16338

Podpisuje się, że niniejszy dokument został
opracowany w wyniku prac geodezyjnych
i kartograficznych, których rezultaty zawiera
opis techniczny wpisany do ewidencji
materiałów państwowego zasobu
geodezyjnego i kartograficznego

STAROSTA OSTROWSKI
(Organ prowadzący państwowy zasób geodezyjny i kartograficzny)
P.3017.2017. 3033.5
(schronił w ewidencji państwowego zasobu geodezyjnego i kartograficznego)
08 WRZ 2017
(Data wpisania opisu technicznego do ewidencji materiałów zasobu
geodezyjnego i kartograficznego)
Kierownik
Powiatowego Urzędu Dokumentacji
Geodezyjnej i Kartograficznej
Renata Świątek
(Data wpisania opisu technicznego do ewidencji materiałów zasobu
geodezyjnego i kartograficznego)

LEGENDA

os. drog

zarys terenów drogi budowane

proj. kanalizacji deszczowej

proj. studnia kanalizacyjnej

proj. wpustu deszczowego

numery działek objętych inwestycją

granicz działek

linia rozgraniczająca teren inwestycji

Projekt jest chroniony Prawem Autorskim (Dz. U. 94.24.83). Wszelkie informacje zawarte w tym
projekcie (rysunki i opis) stanowią własność intelektualną firmy "eMWu KAROLAK" i nie wolno
ich użyć ponownie i reprodukcję bez zgody wyżej wymienionej firmy.

eMWu
KAROLAK

003		
002	Projekt wykonawczy	30.01.2018 r.
001		
Nr wydania:	Temat:	Data:
Pracownia projektowa: eMWu KAROLAK 63-400 Ostrow Wlkp., ul. Dworcowa 1		
Klient:	MIEJSKI ZARZĄD DRÓG ul. Zamenhola 2b, 63-400 Ostrow Wlkp.	
Projekt:	Budowa kanalizacji deszczowej na ul. Słowikowej w Ostrowie Wlkp.	
Faza/Temat:	PROJEKT ZAGOSPODAROWANIA TERENU - KANALIZACJA DESZCZOWA	
IME I NAZWISKO PROJEKTANTA:	UPRAWNIENIA:	PODPIS:
mgr inż. Dariusz Piściennik		
inż. Piotr Wawrzycki		
Główny projektant:		
mgr inż. Mirosław Karolak	WKP/000/POOD/09	
Sprawdzający		
Sporządzono w oparciu o: ALLPLAN FT v. 2006		
Brano:	SANTARNA	Nr projektu: 178
Data:	STYCZEŃ 2018	Nr rysunku: 001-S
Skala:	1 : 500	

550.0 / 1050.0 (0.58m2)

Allplan 2006