


INWESTOR	Mięski Zarząd Drog w Ostrowie Wielkopolskim ul. Żurawia 2b 63-400 Ostrow Wielkopolski	
	Jednostka projektująca WEBE ul. Żurawia 2b 63-400 Ostrow Wielkopolski	
TYTUŁ Rozbudowa drogi gminnej pomiatdy ul. Kaniłsk, a ul. Limanowskiego w Ostrowie Wlkp.		
Wielkość wydruku	powiel celowości	miasto Ostrow Wlkp. Skala
Plan zagospodarowania terenu		1:500
Starostwo Opracowanie	Imię i Nazwisko	Nr uprawnień
Projektant	mgr inż. Beata Rajch	Data
Wytyłacz	mgr inż. Elżbieta Złotowska	cegiem 2018 r.
Wydawca: 2018 r.		Nr rysunku
Wielkość wydruku		1:500
Wielkość wydruku		2.3

BRANŻA GAZOWA Projektowany gęstość szc BRANŻA SAMIARNA MOCOWSI Projektowany wodog Istn. wodog do linowog Zabezpieczenie istn. wodogog	eHP LABELIZACJA OŚCIZCZOWE Projektowane uszczelnienie Projektowane uszczelnienie Projektowane uszczelnienie	BRANŻA CIĘCOCIAŁO Projektowane uszczelnienie Projektowane uszczelnienie	BRANŻA TELETECHNICZNA Projektowane uszczelnienie Projektowane uszczelnienie	BRANŻA ELEKTRYCZNA Projektowane uszczelnienie Projektowane uszczelnienie
--	---	--	--	---

LEGENDA	BRANŻA GAZOWA Projektowana naczepna burmowa vR3 - droga główna Projektowana naczepna burmowa vR2 - droga doposażone Projektowana naczepna wog - owierzenie Projektowana naczepna wog - nawierzchnia burmowa Projektowana naczepna wog - asfalt bet.	BRANŻA SAMIARNA Projektowane uszczelnienie Projektowane uszczelnienie Projektowane uszczelnienie	BRANŻA CIĘCOCIAŁO Projektowane uszczelnienie Projektowane uszczelnienie	BRANŻA TELETECHNICZNA Projektowane uszczelnienie Projektowane uszczelnienie	BRANŻA ELEKTRYCZNA Projektowane uszczelnienie Projektowane uszczelnienie
----------------	---	--	--	--	---



MAPA DO CELÓW PROJEKTOWYCH
SKALA 1:500
Inżynierstwo inżynierskie.
Pocztowa 80, 63-400 Ostrow Wielkopolski.
Kamienica nr 3, 63-400 Ostrow Wielkopolski.
KRS: 0000483259.
Nasz adres wysłany: „Anastasia”.
Oznaczenie o „Anastasia”.
Zmierzony i sędziowski projektowany inwestycję na zaspodowane grunty.
Mapa aktualna na dzień 31.01.2015.

STARSZY
mgr inż. Beata Rajch
Projektowanie i wytyczenie planu zagospodarowania terenu
w ramach konkursu na budowę i wytyczenie planu zagospodarowania terenu

Wielkość wydruku: 1:500
Wielkość wydruku: 2.3