

**MAPA DO CELÓW PROJEKTOWYCH**  
**SKALA 1 : 500**

**ARKUSZ 1 (2)**

GGO.6640.2585.2017  
KS.ROB.: 120/2017

**Miejscowość:** Ostrów Wlkp.  
**Jedn.ewid.:** 301701\_1, Ostrów Wlkp.  
**Obręb:** 0060, 0061 – Ostrów Wlkp.  
**Ulica:** Ul. Grodzieńska  
**Układ współrz.:** 2000/18  
**Układ wysokości:** Amsterdam  
**Ozn. granic obszaru oprac.** - - - - -  
**Sekcja:** 6.160.19.07.1.3, 6.160.19.07.1.2, 6.160.19.07.1.4

Ostrów Wlkp., 23.08.2017r.


Nie wyciąka się obciąża służebnościami gruntowymi w działce III kategorii wycieczny na działkach w zakresie opracowania.

**USŁUGI GEODEZYJNE**  
Marcin Sobola  
Zacharzew, ul. Rajkła 17a, 63-400 Ostrów Wlkp.,  
geodzia.marcinsobola@wp.pl, tel.: 604 191 390  
NIP 622-108-46-42 REGON 900301302

**GEODETA**  
mgr inż. Marcin Sobola  
for maw. 19252

Poświadczam, że niniejszy dokument został opracowany w wyniku prac geodezyjnych i kartograficznych, których rezultaty zawiera operat techniczny wpisany do ewidencji materiałów państwowego zasobu geodezyjnego i kartograficznego

**STAROSTA OSTROWSKI**  
(Organ prowadzący państwowy zasób geodezyjny i kartograficzny)  
P.3017.20202017\_5  
(Identyfikator ewidencyjny materiału zasobu – operat techniczny)  
28 09 2017  
(Data wpisania operatu technicznego do ewidencji materiałów zasobu)  
2 up. STAROSTY  
Kierownik  
Powiatowego Ośrodka Dokumentacji Geodezyjnej i Kartograficznej  
Renate Szwak  
(Imię, nazwisko i podpis osoby upoważnionej przez organ)

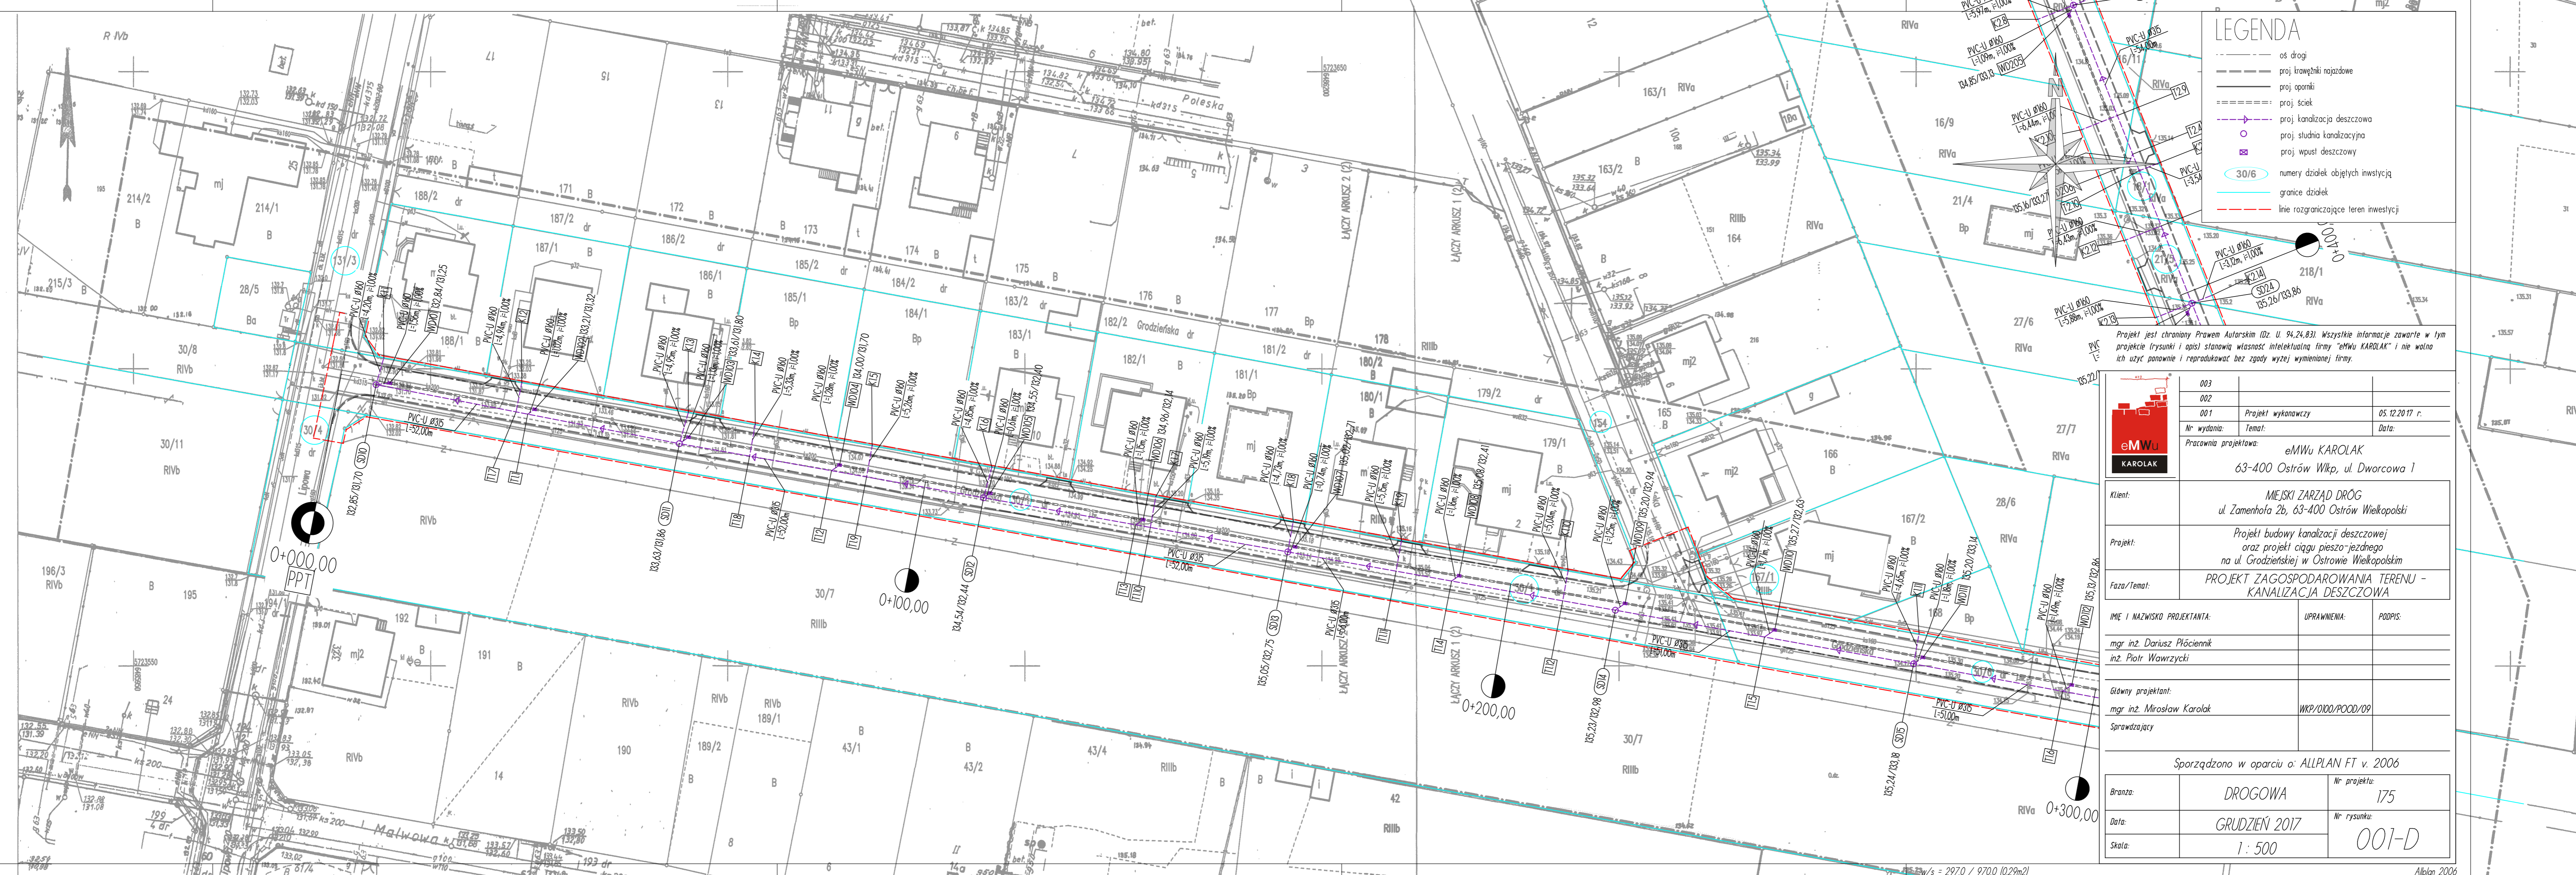

**LEGENDA**

- os drogi
- proj. krawężniki najazdowe
- proj. opanki
- proj. ściek
- proj. kanalizacja deszczowa
- proj. studnia kanalizacyjna
- proj. wpust deszczowy
- numery działek objętych inwestycją
- granicz działek
- linie rozgraniczające teren inwestycji

Projekt jest chroniony Prawem Autorskim (Dz. U. 94.24.83). Wszystkie informacje zawarte w tym projekcie (rysunki i opisy) stanowią własność intelektualną firmy "eMWu KAROLAK" i nie wolno ich użyć ponownie i reprodukować bez zgody wyżej wymienionej firmy.

003		
002		
001	Projekt wykonawczy	05.12.2017 r.
Nr wydania:	Temat:	Data:
Pracownia projektowa: eMWu KAROLAK 63-400 Ostrów Wlkp., ul. Dworcowa 1		

Klient:	MEJSKI ZARZĄD DRÓG ul. Zametowa 2b, 63-400 Ostrów Wielkopolski
Projekt:	Projekt budowy kanalizacji deszczowej oraz projekt ciągu pieszo-jazdnego na ul. Grodzkiej w Ostrowie Wielkopolskim
Faza/Temat:	PROJEKT ZAGOSPODAROWANIA TERENU - KANALIZACJA DESZCZOWA

IMIĘ I NAZWISKO PROJEKTANTA:	UPRAWNIENIA:	PODPIS:
mgr inż. Dariusz Pióciennik inż. Piotr Wawrzycki		
Główny projektant:		
mgr inż. Mirosław Karolak	WKP/0100/POOD/09	
Sprawdzający		

Sporządzono w oparciu o: ALLPLAN FT v. 2006

Branża:	DROGOWA	Nr projektu:	175
Data:	GRUDZIEŃ 2017	Nr rysunku:	001-D
Skala:	1 : 500		