


# RYSUNEK KONSTRUKCYJNY SPOCZNIKÓW - TYP A, B, C SKALA 1:20

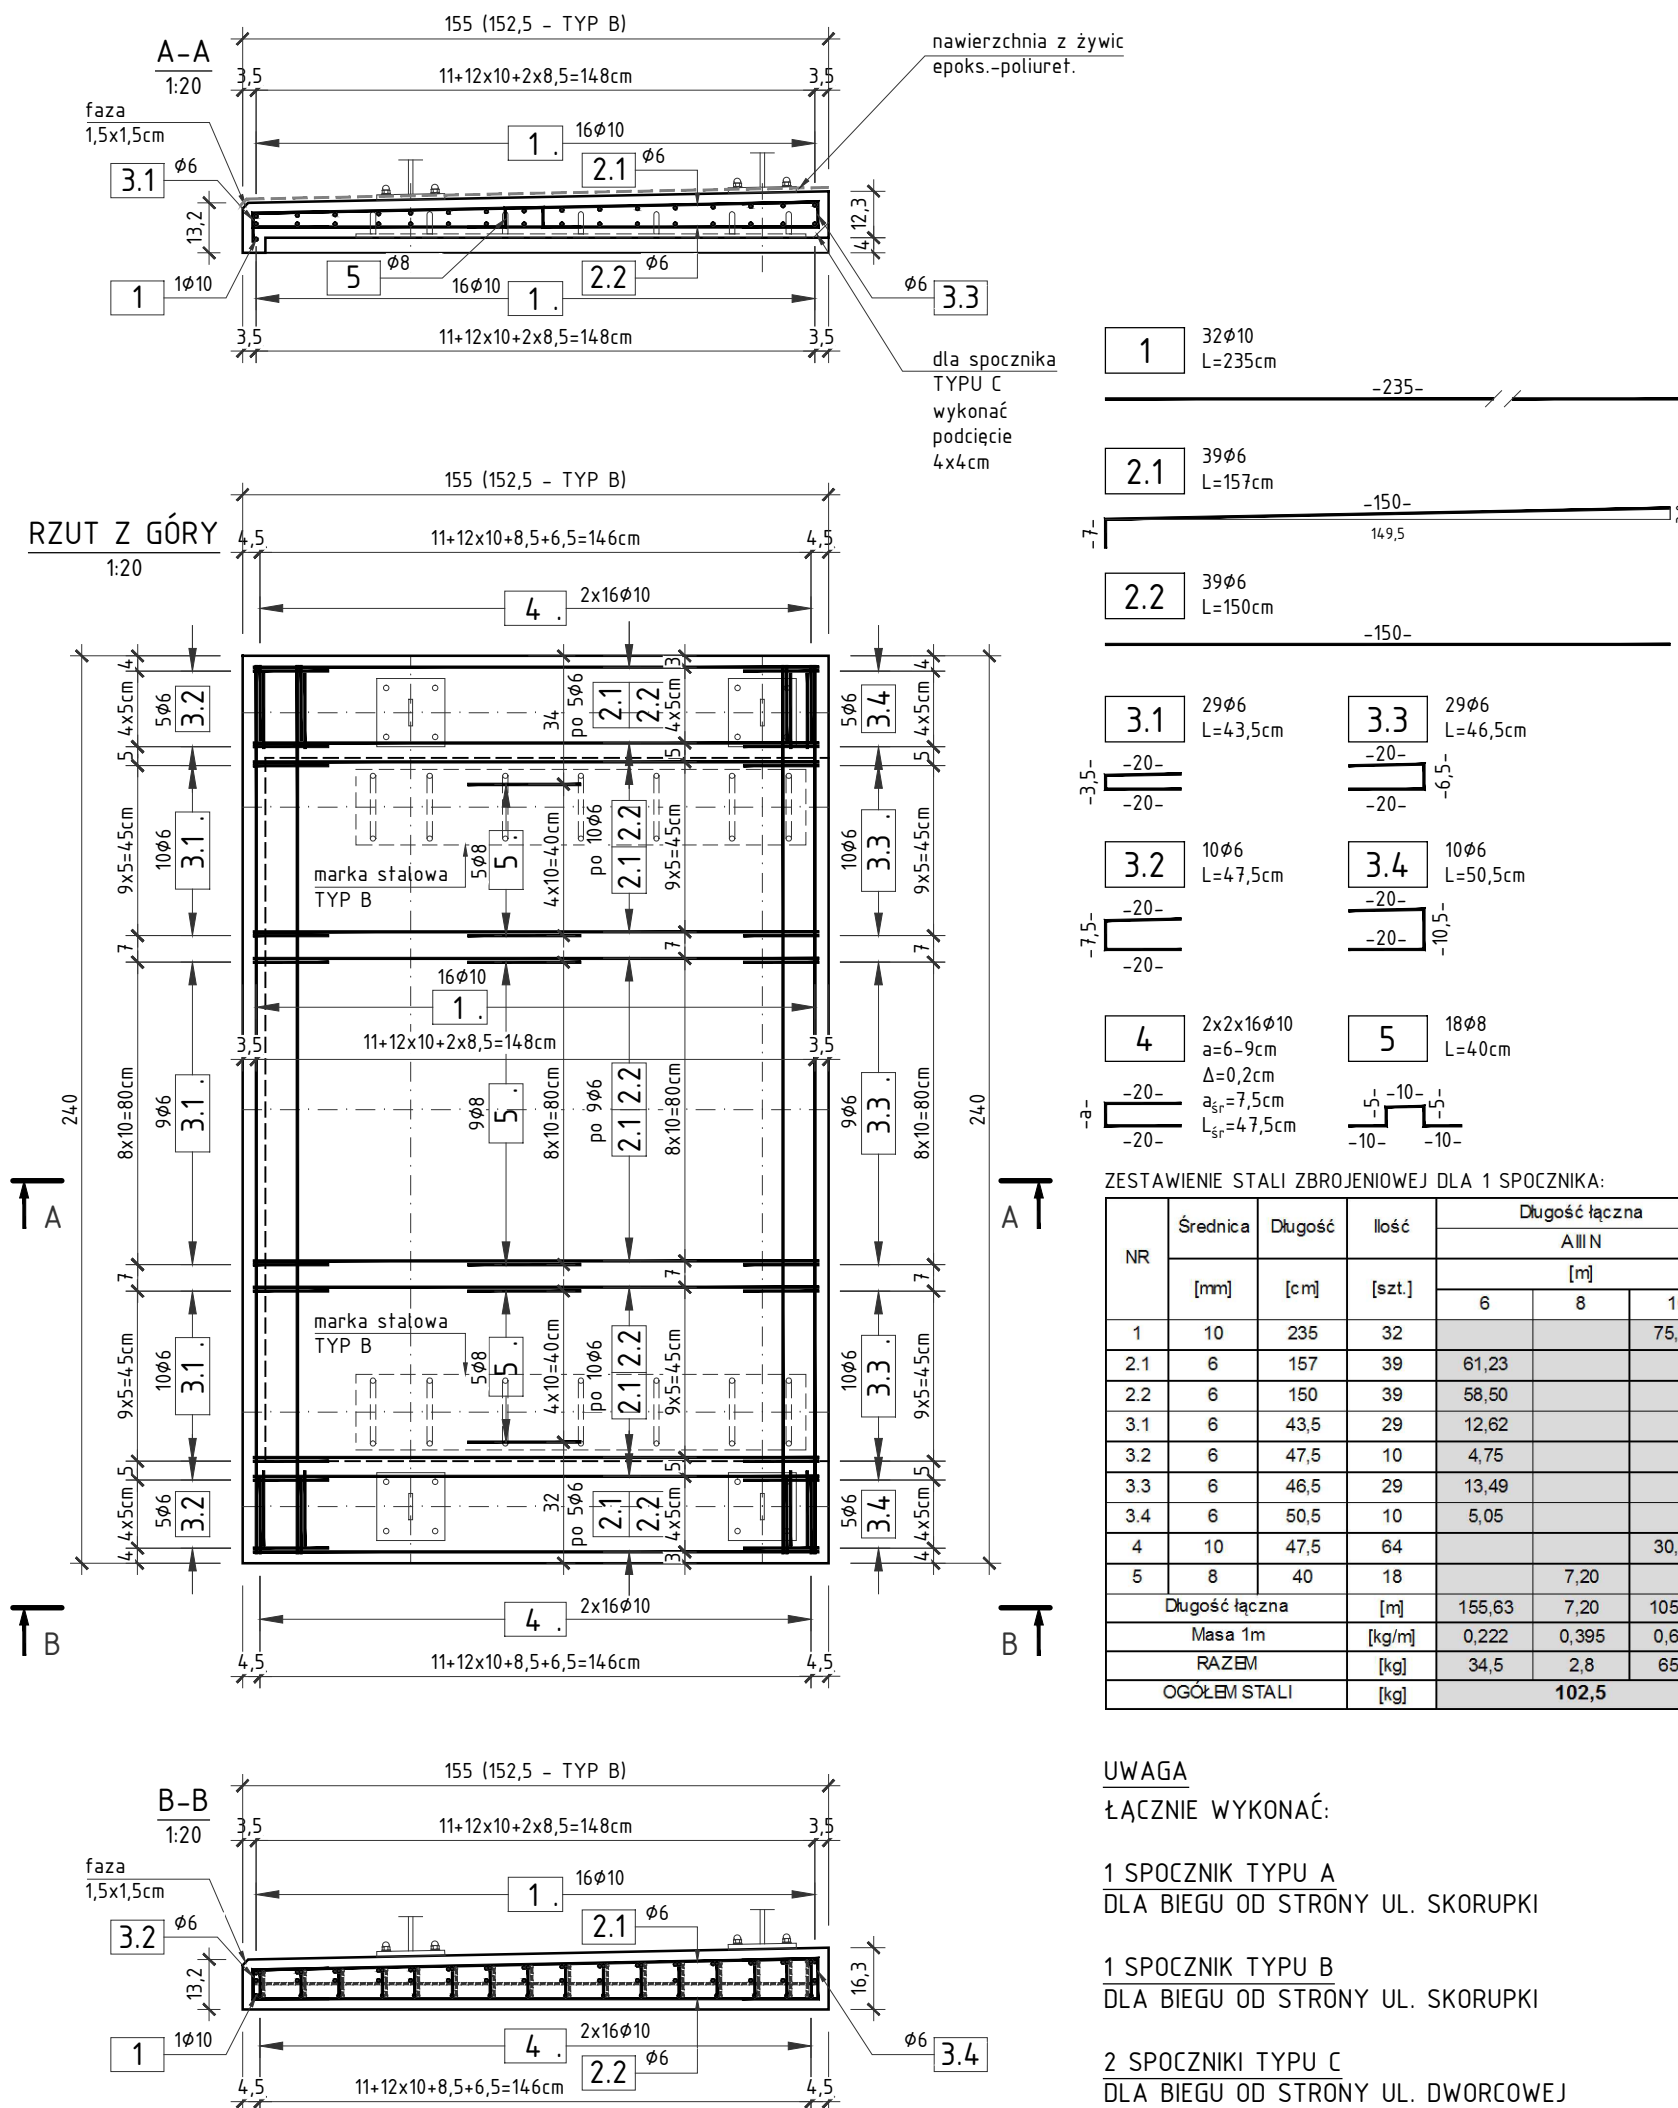

- UWAGA:**
1. RYSUNEK ROZPATRYWAĆ RAZEM Z RYSUNKAMI WIDOKÓW OGÓLNYCH SCHODÓW.
  2. WYMIARY PRĘTÓW PODANO W OSIACH.
  3. PROMIENIE GIĘĆ PRĘTÓW ZGODNIE Z PN-91/B-10042.
  4. NA RYSUNKU PRZEDSTAWIONO SPOCZNIK TYPU A.
  5. DLA SPOCZNIKA TYPU B NALEŻY DOSTOSOWAĆ DŁUGOŚCI PRĘTÓW 2.1 ORAZ 2.2 ORAZ SKORYGOWAĆ ROZSTAWY PRĘTÓW 1 ORAZ 4.
  6. DLA SPOCZNIKA TYPU C NALEŻY WYKONAĆ PODCIĘCIE TYLNEJ KRAWĘDZI ZGODNIE Z RYSUNKAMI GABARYTOWYMI, A TAKŻE DOSTOSOWAĆ DŁUGOŚCI PRĘTÓW 2.2 ORAZ ROZSTAWY PRĘTÓW 1 ORAZ 4.
  7. GÓRNE POWIERZCHNIE SPOCZNIKÓW ZABEZPIECZYĆ IZOLACJO-NAWIERZCHNIĄ NA BAZIE ŻYWIC EPOKS.-POLIURET.

- ZESTAWIENIE MATERIAŁÓW (DLA 1 SPOCZNIKA):**
- BETON:**
- C30/37: -  $V_{BET} = 0,50m^3$
- STAL:**
- ZBROJENIOWA: - WG ZESTAWIENIA
- DESKOWANIE:**
- ELEMENTY SZALUNKOWE -  $F_{DESK} = 5,0m^2$

- OTULINA:**
- MIN. 2,5cm

**SMP projektanci**

SMP Projektanci Sp. z o.o. Sp. k.  
ul. Głuchowska 1  
60-101 Poznań  
www.smp.poznan.pl  
e-mail: biuro@smp.poznan.pl  
tel. 61 861 96 36, fax. 61 861 06 44  
NIP 779-23-71-246 REGON 301375359

Inwestor: **Miejski Zarząd Dróg**  
ul. Zamenhofska 2b, 63-400 Ostrów Wielkopolski

Nazwa inwestycji: Wykonanie opinii o stanie technicznym i projektu remontu wraz z materiałami do zgłoszenia robót budowlanych, schodów na kładkę zlokalizowaną nad torami kolejowymi w ciągu ul. Skorupki

Branża: **MOSTOWA** Stadium dokumentacji: **PB/PW**

Stanowisko	Imię i nazwisko	Uprawnienia	Podpis
Projektant	mgr inż. Błażej Tyburski	WKP/0364/POOM/15 specjalność inż. mostowa	Tyburski
Opracował	mgr inż. Dawid Żuchliński		Żuchliński
Opracował	inż. Ewa Kowalska		Kowalska
Sprawdzający	mgr inż. Waldemar Zagożdżon	WKP/0125/POOM/11 specjalność mostowa	Zagożdżon
Tytuł rysunku: <b>Rysunek konstrukcyjny spoczników - TYP A, B, C</b>			Nr <b>6.1</b>
Nr umowy: 2018/VI/04		Data opracowania: 10/2018	Skala: 1:20