

MAPA DO CELÓW PROJEKTOWYCH		
Oznaczenie kancelaryjne zgłoszenia pracy geodezyjnej	GGO.664.0.1626.2017	
Nazwa miejscowości	Ostrow Wlkp.	
Jednostka ewidencyjna	identyfikator	301701_1
	nazwa	Ostrow Wlkp.
Obszar ewidencyjny	identyfikator	0121
	nazwa	Ostrow Wlkp.
Skala mapy	1:500	
Nazwa układu współrzędnych	prostokątnych płaskich	2000
	układu wysokości	Amsterdam
Oznaczenie granic obszaru, który był przedmiotem aktualizacji		
Informacje o służebnościach gruntowych mających wpływ na zagospodarowanie gruntów, zlecających w granicach projektowanej inwestycji	Brak	
Data opracowania mapy	07.06.2017r.	

Poświadczam, że niniejszy dokument został opracowany w wyniku prac geodezyjnych i kartograficznych, których rezultaty zawiera operat techniczny wpisany do ewidencji materiałów państwowego zasobu geodezyjnego i kartograficznego

**STAROSTA OSTROWSKI**  
(Organ prowadzący ewidencję państwowego zasobu geodezyjnego i kartograficznego)


**P.301701/17-2066-4**  
**RIVA 28.06.2017**

(Data wpisania operatu technicznego do ewidencji materiałów zasobu geodezyjnego i kartograficznego)

Zaproszenie  
Powiatowego Biura Dokumentacji Geodezyjnej i Kartograficznej  
Kamień, Wlkp.  
(Imię, nazwisko, adres i numer reprezentacyjnej organu)

**WSPÓLZĘDNE LOKALIZACYJNE :**

Nr PUNKTU	X	Y
1.	5721773,13	6487928,67
2.	5721770,94	6487927,86
3.	5721749,29	6487877,98
4.	5721749,26	6487858,86
5.	5721749,26	6487856,02
6.	5721757,02	6487835,03
7.	5721819,04	6487839,70
8.	5721833,04	6487847,46
9.	5721833,22	6487869,16
10.	5721773,80	6487905,49

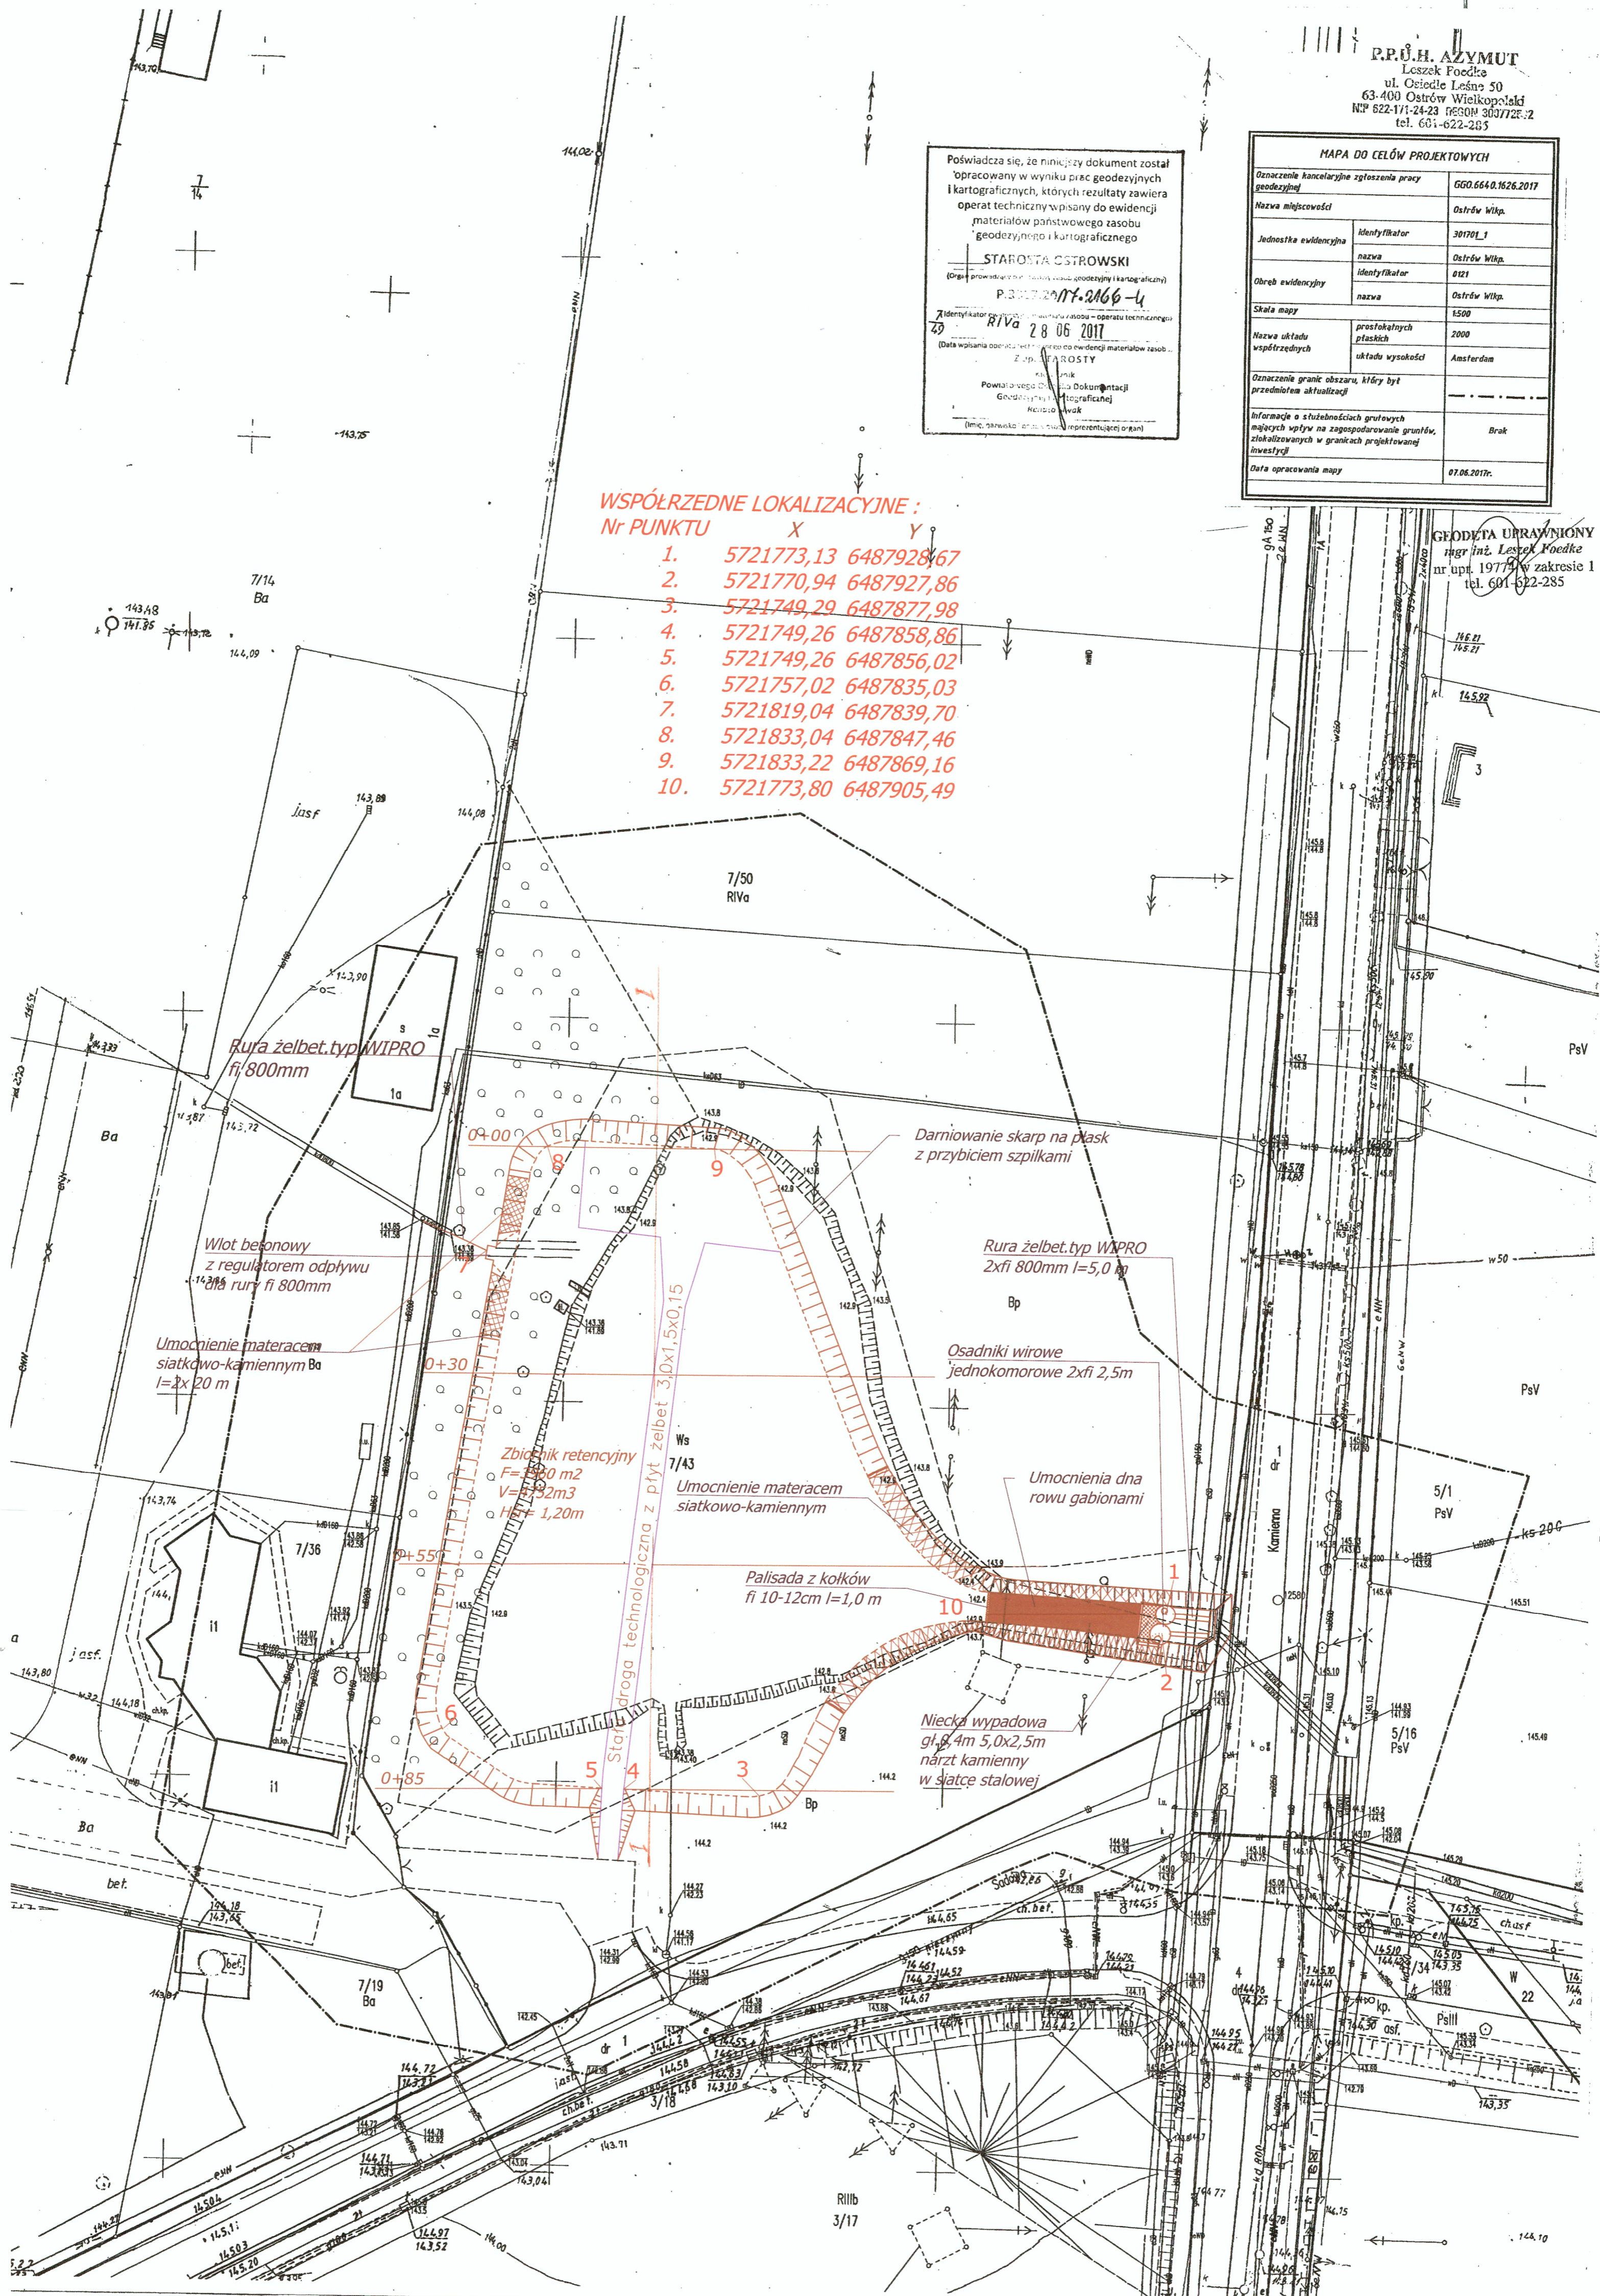

**GEODETA URRYJNIONY**  
mgr inż. Leszek Foedke  
nr upr. 19779 w zakresie I  
tel. 601-622-285

**PROJEKT BUDOWLANY**

Objekt : Zbiornik retencyjno-wyrównawczy przy ul. Kamiennej w Ostrowie Wlkp.dz.nr 7/43 obręb 0121

Nazwa rys.:	Projekt zagospodarowania terenu		
Projektant:	mgr inż. W. Cichowlas	UAN-7342-123/92	Podpis: <i>[Signature]</i>
Sprawdzający:	mgr inż. J. Chudy	UAN-7342-47/92	Podpis: <i>[Signature]</i>
Data:	MAJ 2017	Skala 1:500	Nr Rys 1