


**PROJEKT ZAGOSPODAROWANIA TERENU
RZEBUDOWA ULIC JARZĘBINOWEJ, KLONOWEJ I JEŻYNOWEJ
WRAZ Z BUDOWĄ KANALIZACJI DESZCZOWEJ
NA TERENIE OS. PRUŚLIN W OSTROWIE WIELKOPOLSKIM**

**SKALA 1:500
BRANŻA SANITARNA**

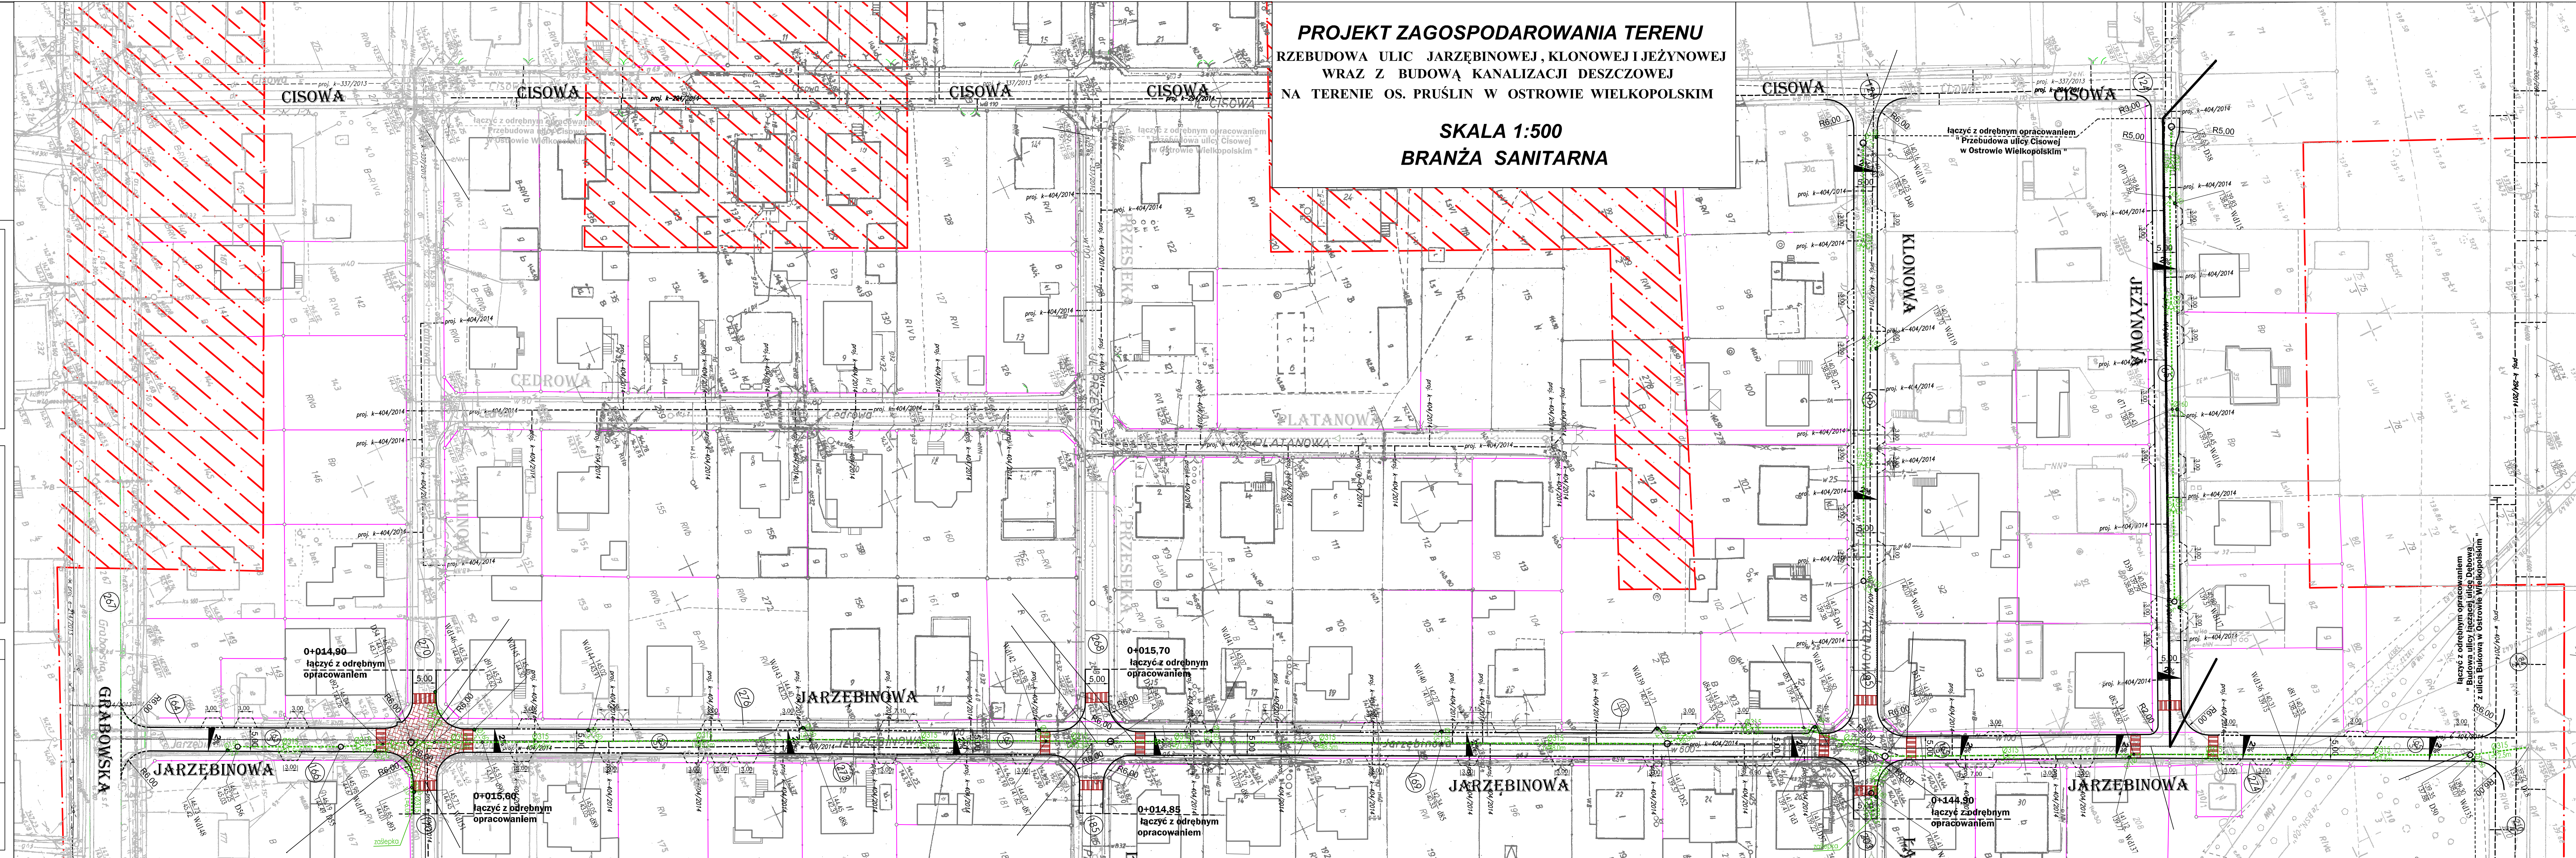

MAPA DO CELÓW PROJEKTOWYCH
SKALA 1:500

Województwo wielkopolskie
Powiat ostrowski
Jednostka ewidencyjna: 301701_1 Ostrów Wielkopolski - miasto
Obreń ewidencyjny: 301701_10207, Ostrów Wielkopolski
301701_10208, Ostrów Wielkopolski
KERG: 0207-2/2014
Numer księgi robót wykonawcy: 7g/2014
Nazwa układu współrzędnych prostokątnych: "1965" strona 4
Nazwa układu wysokości: "Amsterdam"
Obszar aktualizacji:
Ostrów Wielkopolski, dnia 22 stycznia 2014 r.

WYKONAWCA
ul. Powstańca Listopadowego 16
63-400 Ostrów Wielkopolski
tel. 503 727 462
NIP: 52-235-21-61, KRS: 1400143747

GEODEZJA
ul. Powstańca Listopadowego 16
63-400 Ostrów Wielkopolski
tel. 503 727 462
NIP: 52-235-21-61, KRS: 1400143747

STARCISTA OSTROWSKI
ZUP STAROSTY
D.O. Kierownik
Powiatowy - ul. D. Komarowa
Geodetyczny i Kartograficzny
Renaix Staruk

nie wylicza się istniejącej niewykazanej na niniejszej mapie planowej sieci podziemnej terenu, które nie zostały zidentyfikowane.
Wykazane na mapie w zakresie aktualizacji granice nieruchomości oraz kontury użytków gruntowych są zgodne z danymi udzielnymi w ewidencji gruntów i budynków.
Informacje o istniejących granicach mających wpływ na zagospodarowanie gruntów, zlokalizowanych w granicach projektowanej inwestycji, nie dotyczy.

GEODEZJA
ul. Powstańca Listopadowego 16
63-400 Ostrów Wielkopolski
tel. 503 727 462
NIP: 52-235-21-61, KRS: 1400143747

LEGENDA:
branża sanitarna (kan. deszcz.)

- proj. kanalizacja deszczowa - przyłącza do wpuśców
- istn. studnia/komora na ściekach deszczowych
- istn. studnia z tworzywa Dn 425mm
- proj. wpuśc deszczowy Dn500 z osadnikiem ok. 1,0m
- istn. kanalizacja deszczowa - zgodnie z uzgodnieniem ZUDP w Ostrowie Wielkopolskim o numerze protokołu GGG.6630.440.2014 z dnia 11.12.2014r.

- branża drogowa
- krawężnik betonowy, wysłonięty
 - krawężnik beton., częściowo wtopiony
 - opomnik

Zgodność mapy do celów projektowych z oryginałem potwierdzam 22.09.2016 r.

1:500 - działki zajęte pod obiekt budowlany

STUDIO PROJEKTOWE SANKA SP. z o.o. 70-001 SZANÓW, KAWCZYSZCZAKA 45A NIP: 699-081-11-03, TEL. 91-950-901		Tytuł opracowania: PRZEBUDOWA ULIC JARZĘBINOWEJ, KLONOWEJ I JEŻYNOWEJ WRAZ Z BUDOWĄ KANALIZACJI DESZCZOWEJ NA TERENIE OS. PRUŚLIN W OSTROWIE WIELKOPOLSKIM	
Inwestor: Miński Zarząd Dróg w Ostrowie Wielkopolskim, ul. Zamenhola 2b 63-400 Ostrów Wielkopolski			
Tytuł rysunku: PROJEKT ZAGOSPODAROWANIA TERENU BRANŻA SANITARNA			
Branża: sanitarna	Projektował: mgr inż. Marek Komar	Nr opracowania: ZAP/0204/POCS/012	Podpis: [Podpis]
Sprawił: mgr inż. Maciej Traczyk		ZAP/0206/POCS/010	Skala: 1:500 Data: 09.2016 Nr rys.: T