MAPA DO CELÓW PROJEKTOWYCH
SKALA 1:500

Nazwa miejscowości: Miasto Ostrów Wielkopolski
Jednostka ewidencyjna (identyfikator, nazwa): 301701_1, Ostrów Wielkopolski
Obręb ewidencyjny (identyfikator, nazwa):0171, 0172, 0173, 0174 Ostrów Wielkopolski
Sekcja mapy: 6.160.19.21.1.4, 6.160.19.21.2.3, 6.160.19.21.3.2, 6.160.19.21.4.1
Nazwa układu współrzędnych prostokątnych płaskich: 2000/6
Nazwa układu współrzędnych układu wysokości: Amsterdam
Informacje o służebności gruntowych mających wpływ na zagospodarowanie gruntów, zlokalizowanych w granicach projektowanej inwestycji: nie badano
Oznaczenie kancelaryjne zgłoszenia pracy geodezyjnej: GGO.6640.1179.2017
Oznaczenie granic obszaru, który był przedmiotem aktualizacji :

Data opracowania mapy:
19.11.2017r.

Wykonawca

[redacted]

Klauzula PODGIK

Poświadcza się, że niniejszy dokument został opracowany w wyniku prac geodezyjnych i kartograficznych, których rezultaty zawiera operat techniczny wpisany do ewidencji materiałów państwowego zasobu geodezyjnego i kartograficznego

STAROSTA OSTROWSKI
(Organ prowadzący państwowy zasób geodezyjny i kartograficzny)
P.3017.2018.221_5
(Identyfikator ewidencyjny materiału zasobu – operatu technicznego)
17 STY. 2018
(Data wpisania operatu technicznego do ewidencji materiałów zasobu)
Z up. STAROSTY
Kierownik
Powiatowego Ośrodka Dokumentacji Geodezyjnej i Kartograficznej
Renata Owsik
(imię, nazwisko, podpis osoby reprezentującej organ)

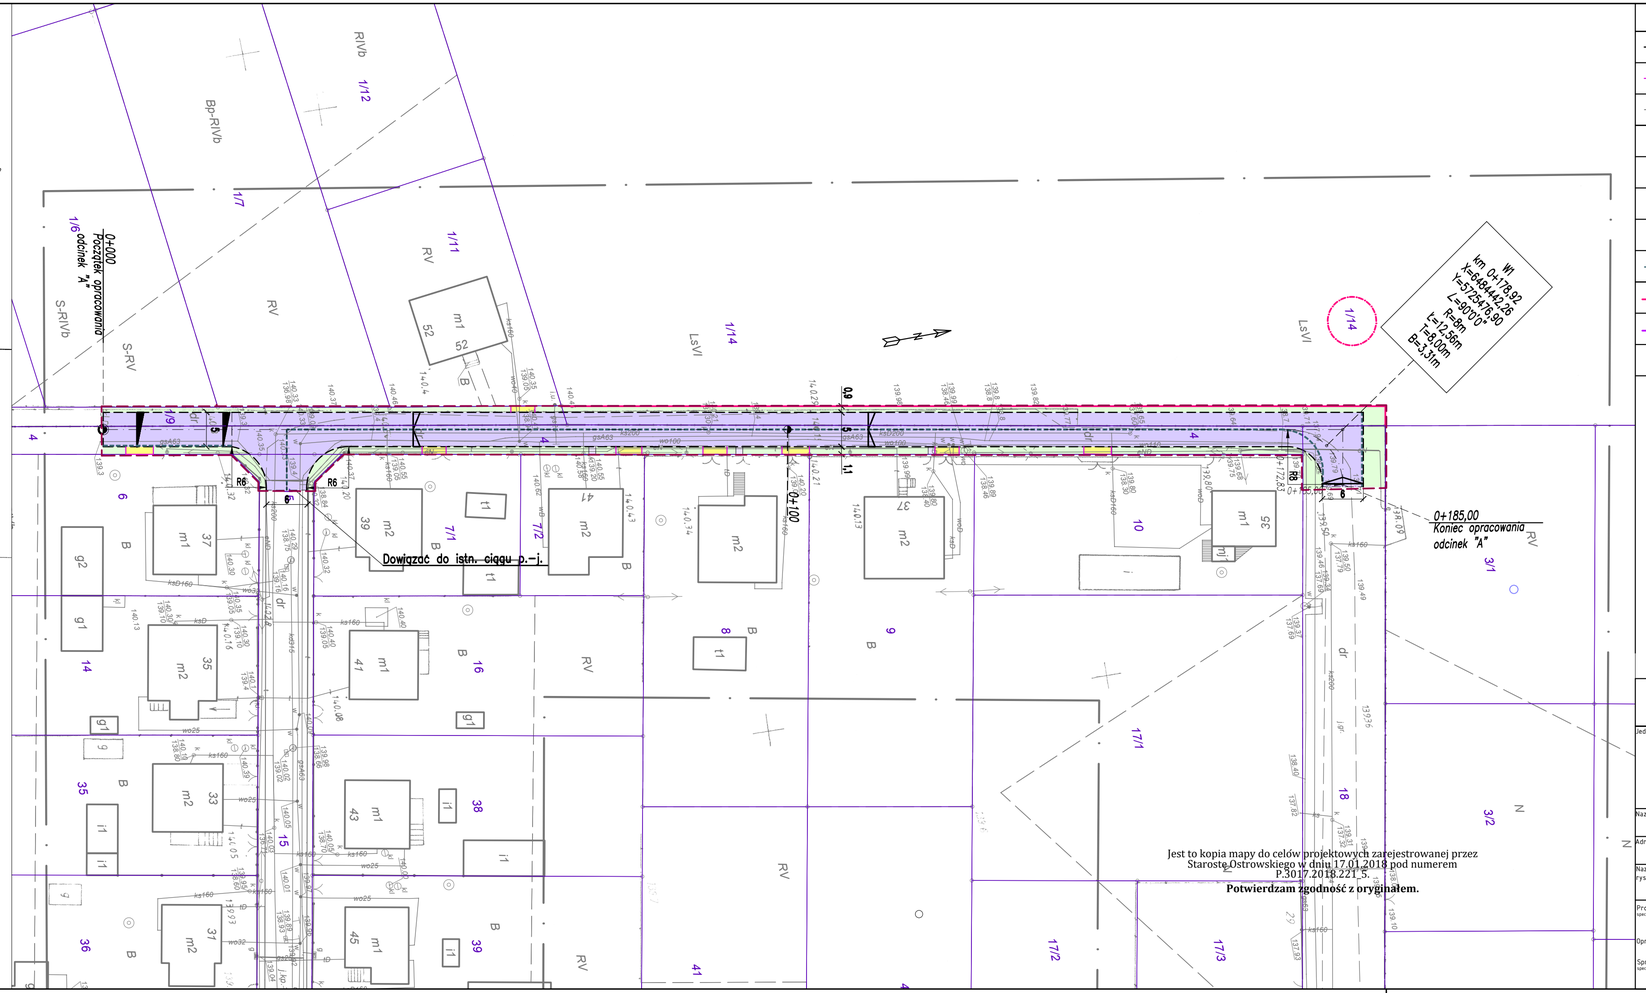

Jest to kopia mapy do celów projektowych zarejestrowanej przez Starostę Ostrowskiego w dniu 17.01.2018 pod numerem P.3017.2018.221_5.
Potwierdzam zgodność z oryginałem.

LEGENDA

	PROJ. KRAWĘŻNIK BETONOWY 12x25 obniżony
	PROJ. OBRZEŻE BETONOWE 8x30
	PROJ. OBRZEŻE BETONOWE 6x20
	PROJ. CIĄG PIESZOJEZDNY o naw. z kostki brukowej
	PROJ. CHODNIK o naw. z kostki brukowej
	PROJ. ZJAZDY o naw. z kostki brukowej
	PROJ. ZIELEŃ
	PROJ. ŚCIEK o naw. z kostki brukowej
	PROJ. PODZIAŁY NIERUCHOMOŚCI
	PROJ. LINIE ROZGRANICZAJĄCE TEREN INWESTYCJI
	OZNACZENIE DZIAŁEK PRZEZNACZONYCH DO PODZIAŁU

Schemat rysunków

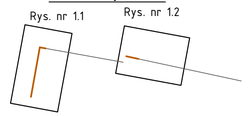

Miejski Zarząd Dróg
ul. Zamenhofa 2
63-400 Ostrów Wielkopolski

Jednostka projektowa
Zakład Projektowo-Usługowy Inżynierii Środowiska "PRIMEKO"
62-800 Kalisz, ul.Łódzka 210
tel/fax 62 767 02 63
www.primeko.com.pl e-mail: primeko@o2.pl

Stadium	Projekt wykonawczy
Skala	1:500
Data oprac.	Maj 2018 r.
Nazwa obiektu	Budowa nawierzchni ulicy Kasztanowej w Ostrowie Wielkopolskim
Adres obiektu	ul. Kasztanowa, Ostrów Wielkopolski
Nazwa rysunku	PLAN ZAGOSPODAROWANIA TERENU
Projektant spec. drogowa	techn. Józef Przybytek upr. nr UAN.7342-31/92
Opracowujący	mgr inż. Łukasz Cholewa
Sprawdzający spec. drogowa	mgr inż. Ryszard Popławski upr. nr WKP/0022/POOK/03
Rys nr.	1.1