

MAPA DO CELÓW PROJEKTOWYCH
SKALA 1:500

Województwo: wielkopolskie
Powiat: ostrowski
Jednostka ewidencyjna: 301701_1, Ostrów Wielkopolski - miasto
Obreń ewidencyjny: 301701_10207, Ostrów Wielkopolski
KERG: 0207-2/2014
Numer księgi robót wykonawczy: Tg/2014
Nazwa układu współrzędnych prostokątnych płaskich: "1965" strefa 4
Nazwa układu wysokości: "Amsterdam"
Obszar aktualizacji:
Ostrów Wielkopolski, dnia 22 stycznia 2014 r.

WYKONAWCA
ul. Powstańca Listopadowego 16
63-400 Ostrów Wielkopolski
tel. 503 727 452
NIP: 522 228 27 00, B. 33 300 13747

GEODEZJA
ul. Powstańca Listopadowego 16
63-400 Ostrów Wielkopolski
tel. 503 727 452
NIP: 522 228 27 00, B. 33 300 13747


KLAUZURA PODSIK
Poniższa mapa, ze niniejszym dokumentem została opracowana w wyniku prac geodezyjnych i kartograficznych, których rezultaty zawiera operat techniczny wpisany do ewidencji map państwowego zasobu geodezyjnego i kartograficznego

Uczelnin prowadzący: STAROSTA OSTROWSKI
Instytut geodezyjny: 20107-2014-522-4
Data wpisania do ewidencji: 28 04 2014
Imię, nazwisko i podpis osoby odpowiedzialnej: Z up. STAROSTY
D.O. Kierszyńska
Powiatowego Urzędu Geodezyjny i Kartograficzny
Renata Sławk

nie wyklucza się istnienia niewykazanych na niniejszej mapie podziemnych sieci uzbrojenia terenu, które nie zostały zidentyfikowane.
Wykazane na mapie w zakresie aktualizacji granice nieruchomości oraz kontury użytków gruntowych są zgodne z danymi ujawnionymi w ewidencji gruntów i budynków.

Informacje o służebnościach gruntowych mających wpływ na zagospodarowanie gruntów, zlokalizowanych w granicach projektowanej inwestycji, nie dotyczą.

GEODEZJA
www.geodezjaostrow.pl
ul. 503 727 452

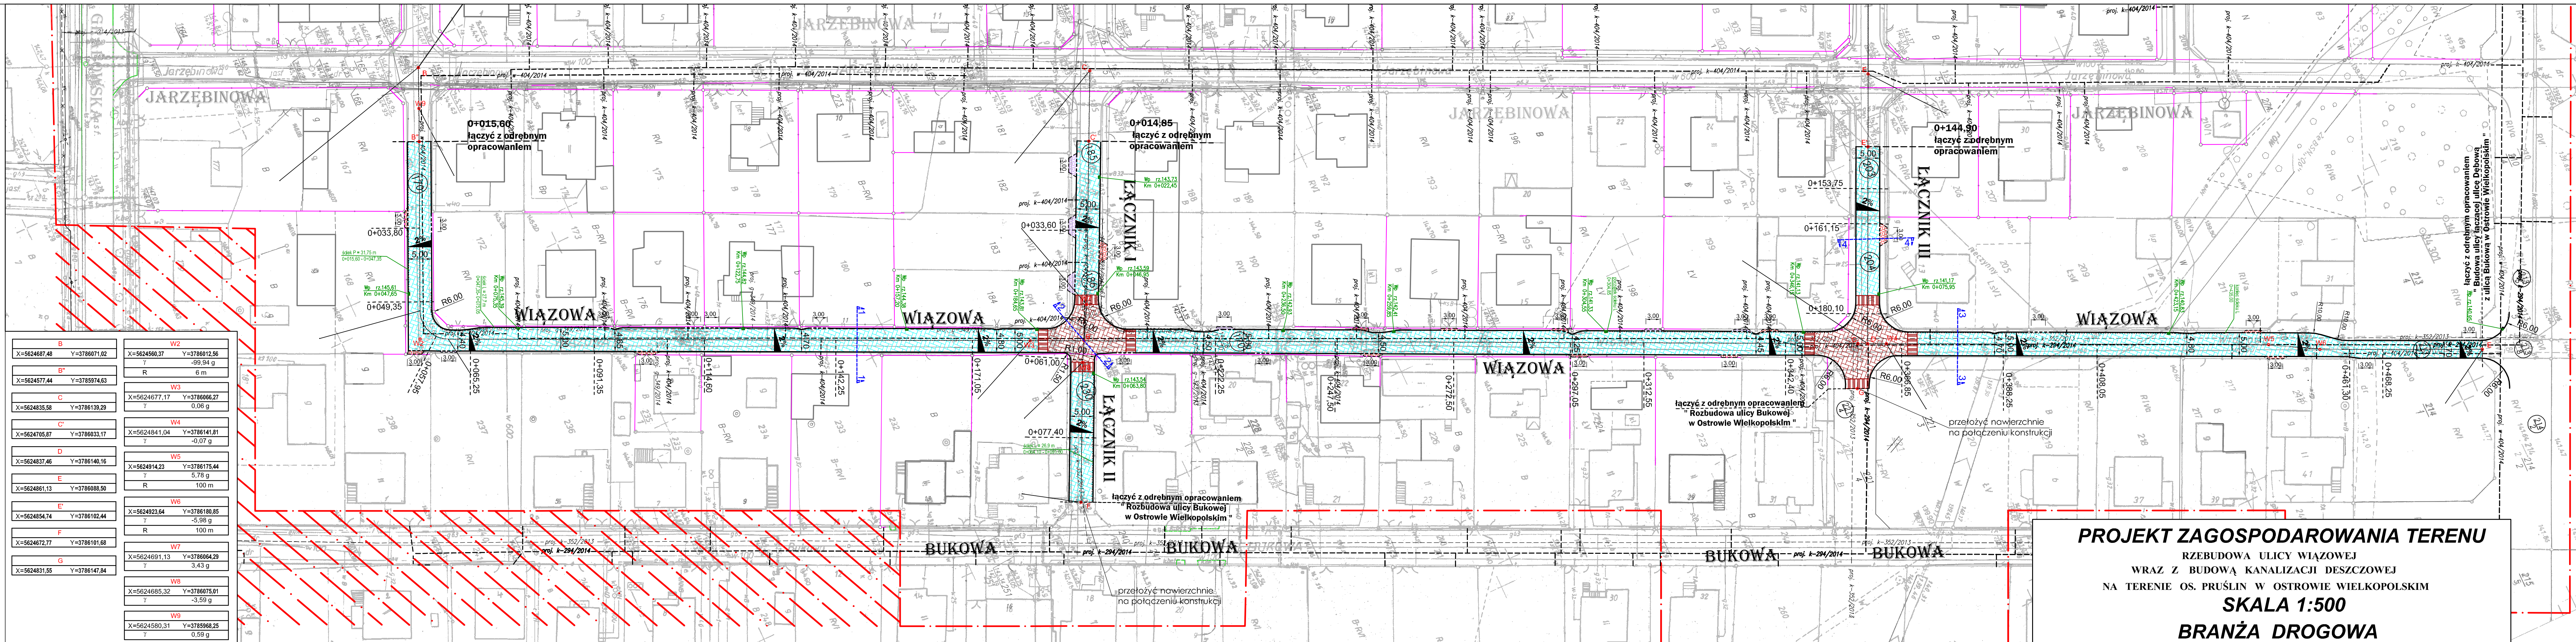

B	X=5624687,48 Y=3786011,02	X=5624560,37 Y=3786012,56	W2	-99,94 g
B'	X=5624577,44 Y=3785974,63	?	R	6 m
C	X=5624835,58 Y=3786139,29	X=5624677,17 Y=3786066,27	W3	0,06 g
C'	X=5624705,87 Y=3786033,17	X=5624841,04 Y=3786141,81	W4	-0,07 g
D	X=5624837,46 Y=3786140,16	X=5624814,23 Y=3786175,44	W5	5,78 g
E	X=5624861,13 Y=3786088,50	X=5624923,64 Y=3786180,85	W6	-5,98 g
E'	X=5624854,74 Y=3786102,44	?	R	100 m
F	X=5624672,77 Y=3786101,68	X=5624691,13 Y=3786064,29	W7	3,43 g
G	X=5624831,55 Y=3786147,84	X=5624685,32 Y=3786075,01	W8	-3,59 g
		X=5624580,31 Y=3785988,25	W9	0,59 g

PROJEKT ZAGOSPODAROWANIA TERENU
RZEBUDOWA ULICY WIĄZOWEJ
WRAZ Z BUDOWĄ KANALIZACJI DESZCZOWEJ
NA TERENIE OS. PRUŚLIN W OSTROWIE WIELKOPOLSKIM
SKALA 1:500
BRANŻA DROGOWA

LEGENDA:

- branża drogowa**
- nawierzchnia jezdni
 - wysepki - wyniesienia skrzyżowań
 - lokalizacja zjazdów projektowanych
 - lokalizacja zjazdów (do działek obecnie bez zjazdów)
 - krawężnik betonowy, wyniesiony
 - krawężnik beton., częściowo wtopiony
 - opomnik
 - proj. wpust deszczowy Dn500 z osadnikiem ok. 1,0m

UWAGA!
Projektowane nawierzchnie jezdni i zjazdów są konstrukcjami rozbiernymi, opartymi na podbudowie z kruszywa łamanego i kostce betonowej. Grubość konstrukcji jezdni 37 cm.

Zgodność mapy do celów projektowych z oryginałem potwierdzam 05.09.2016 r.

41 - działki zajęte pod obiekt budowlany

STUDIO PROJEKTOWE KONRAD LEWICKI TRIOŁ SIENOW, KARNIEBORSKIE 45B NIP: 509004103, TEL. 704 306 501		Temat opracowania: PRZEBUDOWA ULICY WIĄZOWEJ WRAZ Z BUDOWĄ KANALIZACJI DESZCZOWEJ NA TERENIE OS. PRUŚLIN W OSTROWIE WIELKOPOLSKIM	
Inwestor: Miejski Zarząd Dróg w Ostrowie Wielkopolskim, ul. Zamienida 2b 63-400 Ostrów Wielkopolski		PROJEKT ZAGOSPODAROWANIA TERENU BRANŻA DROGOWA	
Tytuł rysunku:		Skala: 1:500	
Projektował:	Nr uprawnień:	Podpis:	Data:
inż. Grzegorz Knitter	ZAP0004/PO0004		09.2016
Projektował:	Nr uprawnień:	Podpis:	Data:
inż. Bogdan Misura	ZAP0004/PO0004		09.2016
Sprawdził:		Nr rys. 1	