


Województwo: wielkopolskie
 Powiat: ostrowski
 Jednostka ewidencyjna: Miasto Ostrow Wielkopolski
 Obręb ewid.: Ostrow Wielkopolski0042, Ostrow Wielkopolski0045, Ostrow Wielkopolski0057
 GOG: 6842.5824.2020
 PL- 2000 siera 6, PLEVRE2007-NH

MAPA ZASADNICZA

Skala: 1:500

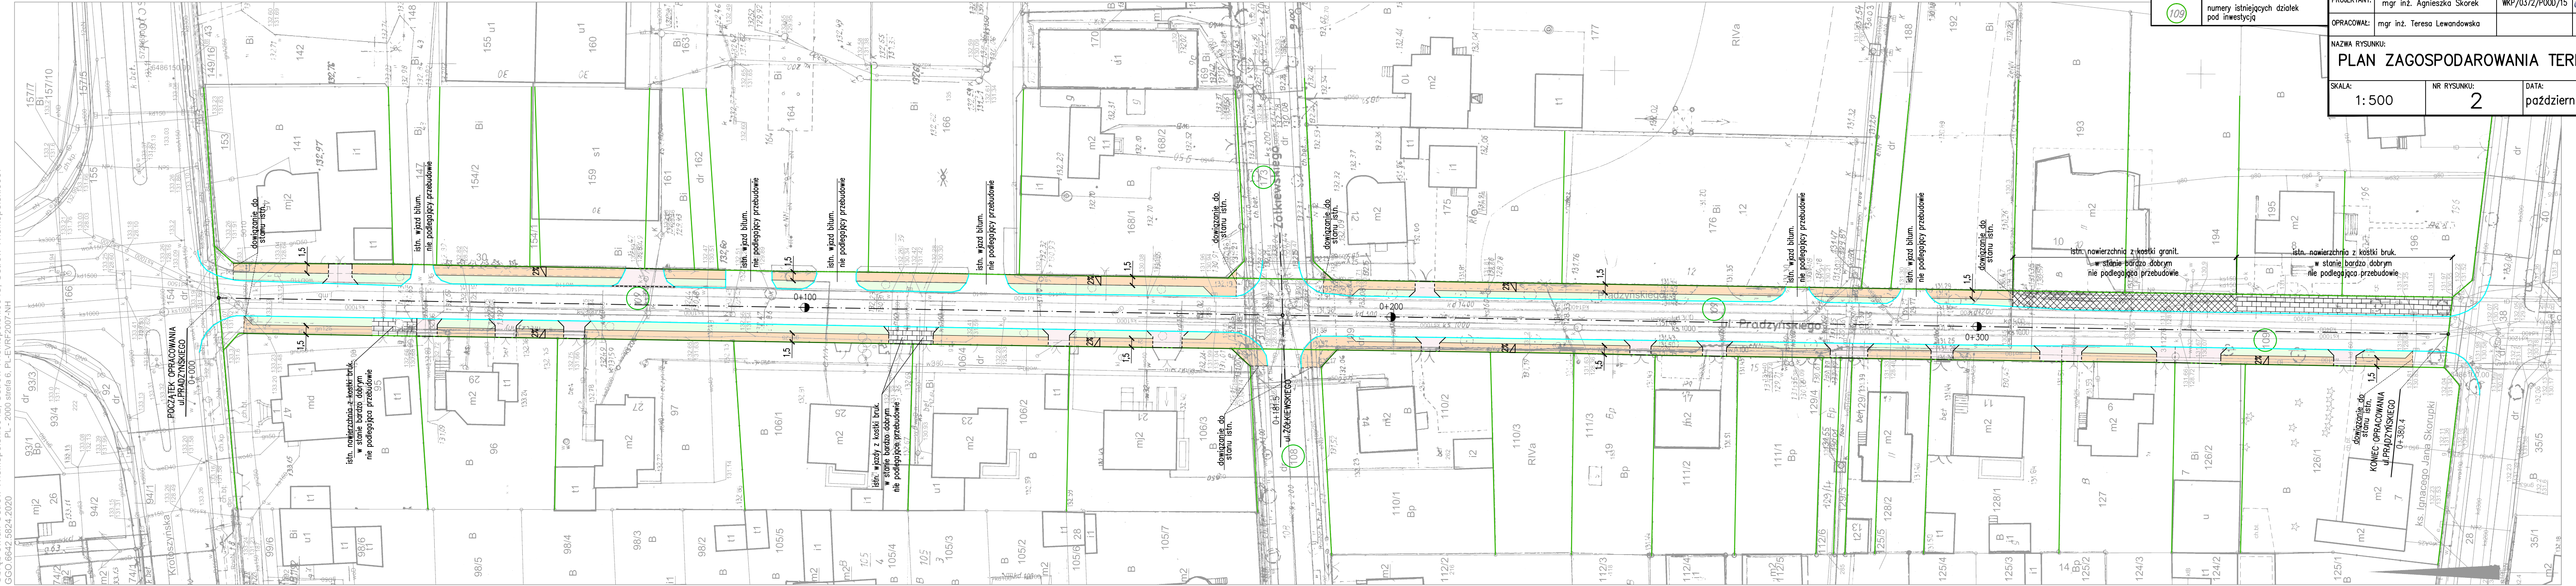

UWAGA!

1. Przy istn. drzewach, w obrębie nawierzchni chodników, zastować kraty ochronne ażurowe wg rysunku poglądowego (rys.nr4)
2. Istniejącą kanalizację teletechniczną w obrębie wjazdów do posesji zabezpieczyć zgodnie z uzgodnieniem operatora sieci

LEGENDA

	chodniki o naw. z kostki betonowej gr 6cm szarej
	wjazdy do posesji o naw. z kostki betonowej gr 6cm grafitowej
	zielen
	istn. krawężniki niepodlegające przebudowie
	proj. krawężnik wtopiony 15x30
	proj. obrzeże betonowe 6x20
	proj. opornik drogowy 12x25
	spadki poprzeczne
	istn. granice nieruchomości
	numery istniejących działek pod inwestycją

NAZWA INWESTYCJI: PRZEBUDOWA UL.PRĄDZYŃSKIEGO (CHODNIKI) NA ODCINKU OD UL.KROTOSZYŃSKIEJ DO UL.SKORUPKI W OSTROWIE WIELKOPOLSKIM		
INWESTOR : Miejski Zarząd Dróg w Ostrowie Wielkopolskim		
AUTOR: Teresa Lewandowska Aleja Wojska Polskiego 18/14, 62-800 Kalisz; tel. 603 717 701 e-mail: t.lewandowska@komprojekt.pl		
BRANŻA: DROGOWA		
IMIĘ I NAZWIŚKO:	NR UPRAWNIENI:	PODPIS:
mgr inż. Agnieszka Skorek	WKP/0372/P000/15	
OPRACOWAŁ:	mgr inż. Teresa Lewandowska	
NAZWA RYSUNKU: PLAN ZAGOSPODAROWANIA TERENU		
SKALA: 1: 500	NR RYSUNKU: 2	DATA: październik 2020