

MAPA DO CELÓW PROJEKTOWYCH skala 1 : 500
ARKUSZ 56d

Nazwa miejscowości: **Ostrów Wielkopolski**
Jednostka ewidencyjna (identyfikator, nazwa): **301701_1 Ostrów Wielkopolski**
Obręb ewidencyjny (identyfikator, nazwa): **0210, 0211, 0212**
Pokozenie (ulica, adres): **ul. Michała Drzymały**
Sekcja mapy: **444.134.014.1; 2; 3; 4 (47d; 56a; 56b; 56c; 56d; 138c; 140a)**
Nazwa układu współrzędnych prostokątnych płaskich: **1965 strefa 4**
Nazwa układu współrzędnych układu wysokości: **Amsterdam**
Informacje o służebnościach gruntowych mających wpływ na zagospodarowanie gruntów, zlokalizowanych w granicach projektowanej inwestycji- nie badano ksiąg wieczystych

Oznaczenie kancelaryjne zgłoszenia pracy geodezyjnej: **zgłoszenie GGO.6640.1811.2014**

Oznaczenie granic obszaru, który był przedmiotem aktualizacji:
Data opracowania mapy: **03.07.2014r.**


ZAKŁAD USŁUG GEODEZYJNYCH
Piotr Mikołajczak
ul. St. Moniuszki 9b, 62-800 Kalisz
tel./fax (62) 757 64 24; 602 706 722
e-mail: **lpmikmik@wp.pl**
REGON 250548425 NIP 618-106-13-84

Podpisz się, że niniejszy dokument został opracowany w wyniku prac geodezyjnych i kartograficznych, których rezultaty zawierają operat techniczny wpisany do ewidencji materializacji państwowego zasobu geodezyjnego i kartograficznego	STANISŁAW CIOŁOCHA
Organ prowadzący polski teren w obrębie geodezyjny i kartograficzny	P. JONAS ROLA BGI
Identyfikator ewidencyjny nadany przez organ	04.09.2014
Data wpisania do ewidencji materializacji państwowego zasobu geodezyjnego i kartograficznego	Z up. STAROSTY
Imię, nazwisko i podpis osoby reprezentującej organ	p.o. Kierownika Ośrodka Dokumentacji Geodezyjnej i Kartograficznej Renata Sławek

(nazwa wykonawcy) (podpis osoby reprezentującej wykonawcę)
Geodeta Piotr Mikołajczak
Piotr Mikołajczak 1439 uprawnień MGPiB NR 14357 (I i II zakres) (imię i nazwisko geodety uprawnionego, który opracował mapę) (numer uprawnień, podpis geodety)

SZKIC PRZEGLĄDOWY ARKUSZY

	47d		
56a	56b		
56c	56d	138c	
		140a	

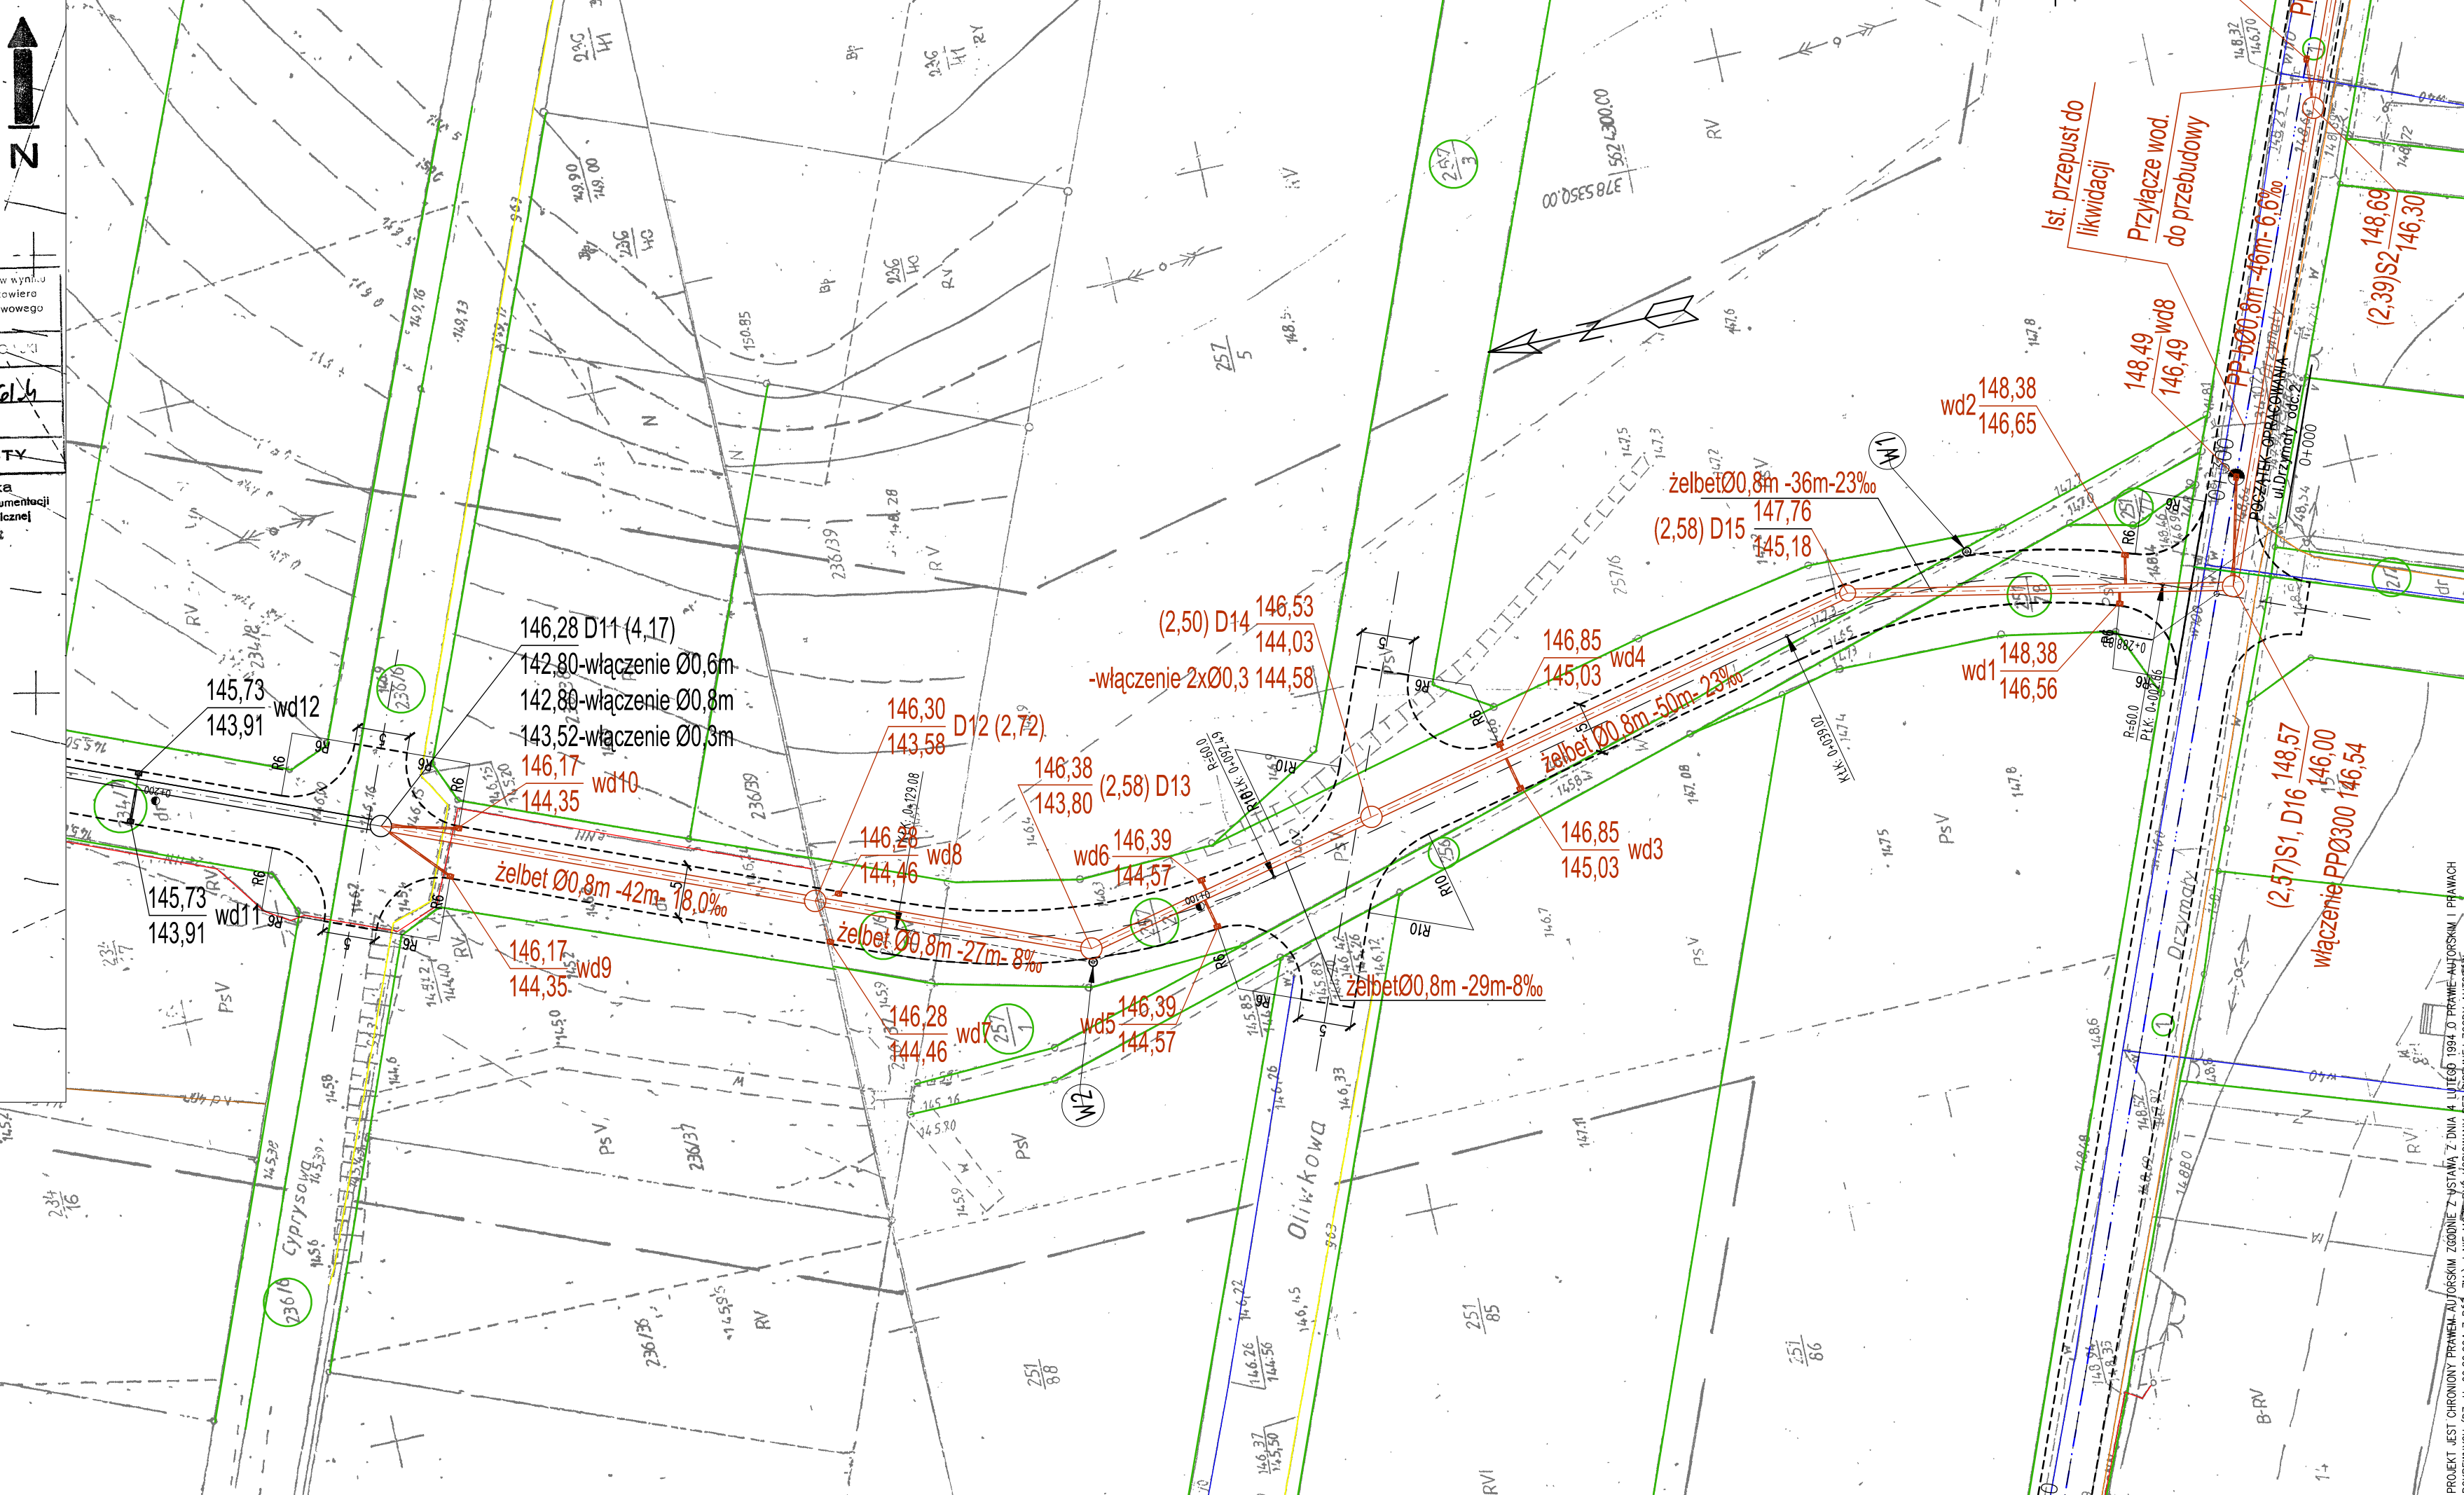

LEGENDA

—	krawężniki ciągu pieszojezdnego:
- - -	- normalne wg odrębnego opracowania
- - -	- obniżone
—	istn. granice nieruchomości
—	ściek z 3 rzędów kostki
BRANŻA KAN. DESZCZ.	
—	proj. kanal deszcz.
○	proj. studnie rewizyjne
□	proj. wpusty deszczowe
—	istn. kanal deszcz.
○	istn. studnie rewizyjne

NAZWA INWESTYCJI:
BUDOWA KANALIZACJI DESZCZOWEJ NA DRODZE GMINNEJ ŁĄCZĄCEJ UL. DRZYMAŁY Z UL. GRABOWSKĄ W OSTROWIE WIELKOPOLSKIM, NA ODCINKU OD UL. WILCZEJ DO UL. GRABOWSKIEJ

INWESTOR:
Miejski Zarząd Dróg w Ostrowie Wielkopolskim

AUTOR:
KOMPROJEKT Zenobiusz Lewandowski
Nadzory Techniczne, Projektowanie
ul. Tatrzaska 108, 62-800 Kalisz;
tel./fax 62 766 06 47 e-mail: **biuro@komprojekt.pl**

BRANŻA: KANALIZACJA DESZCZOWA			
IMIĘ I NAZWISKO:	NR UPRAWNIENI:	PODPIS:	
inż. Jarosław Grzelak	7131-7132/37/PW/2002 spec: instalacyjna		
SPRZĄDZAJĄCY:	mgr inż. Monika Żurawska	WKP/0273/PWOS/06 spec: instalacyjna	

NAZWA RYSUNKU:
PLAN ZAGOSPODAROWANIA TERENU

SKALA: 1:500	NR RYSUNKU: 1	DATA:
--------------	---------------	-------

PROJEKT JEST CHRONIONY PRAWEM AUTORSKIM ZGODNIE Z USTAWĄ Z DNIA 4 LUTEGO 1994 O PRAWIE AUTORSKIM I PRAWACH POKREWNYCH (DZ. U. 08.03.04 z późn. zm.), I NIE MOŻE BYĆ REPRODUCYJNY BEZ WISZĄCEJ ZGODY AUTORÓW