WIDOK OGÓLNY SCHODÓW OD STRONY UL. SKORUPKI. STAN PROJEKTOWANY

SKALA 1:20, 1:50

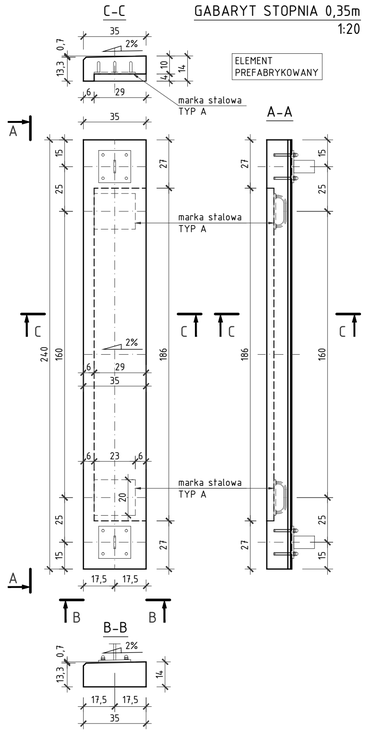

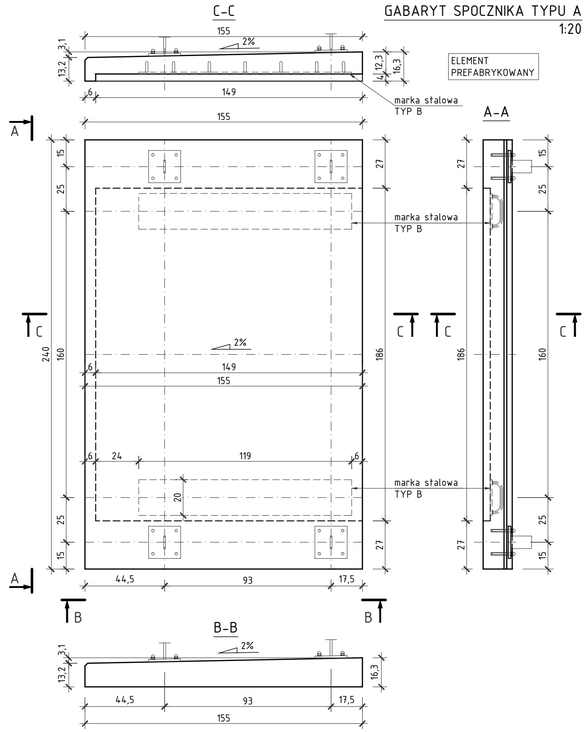

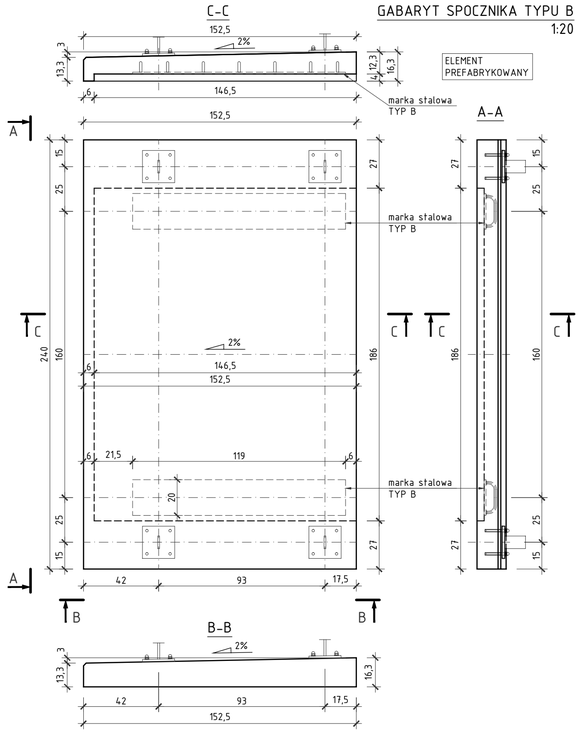

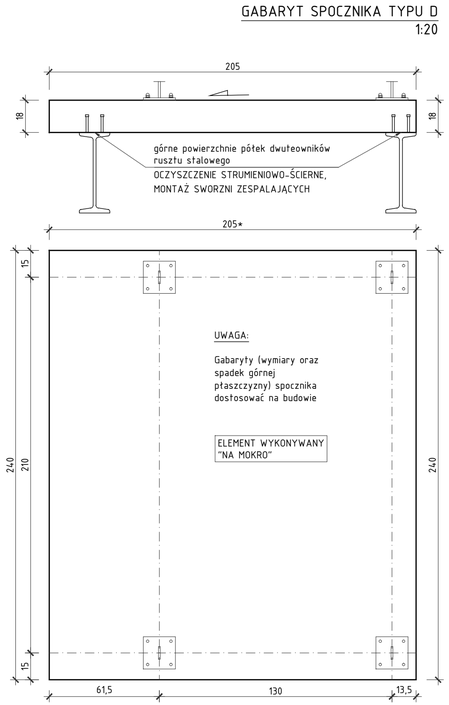

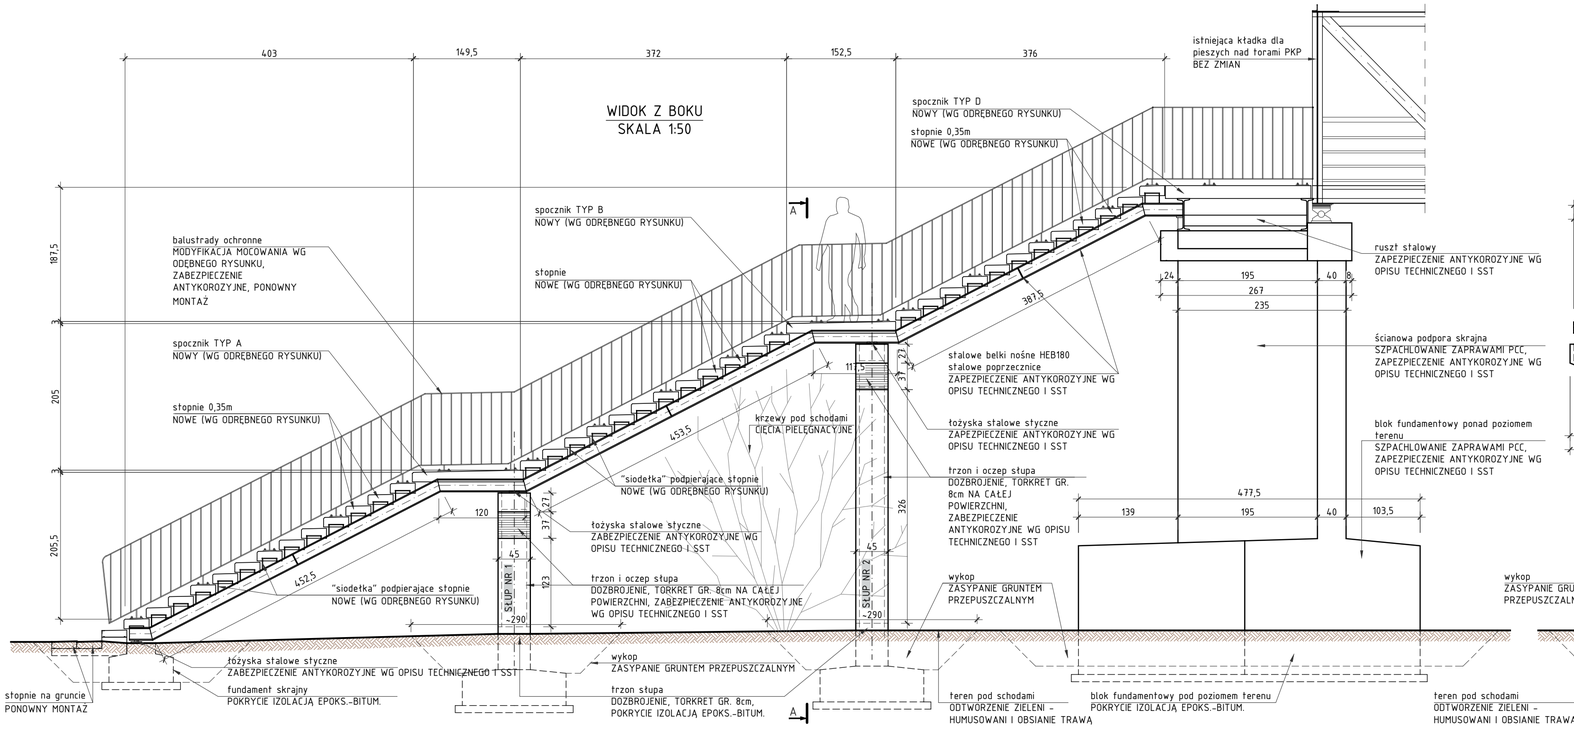

UWAGA:

1. WSZELKIE WYMIARY ZWERYFIKOWAĆ NA BUDOWIE PZEDZAMOWIENIEM MATERIAŁÓW;
2. POWIERZCHNIE PODPÓR NIE PRZYKRYTE GRUNTEM NALEŻY POKRYĆ ELASTYCZNĄ POWŁOKĄ NA BAZIE AKRYLANÓW Z SYSTEMEM ANTYGRAFFITI;
3. POWIERZCHNIE ODZIEMNE NALEŻY ZABEZPIECZYĆ POWŁOKĄ IZOLACYJNĄ EPOKSYDOWO-BITUMICZNĄ UKŁADANĄ W 3 WARSTWACH O GRUBOŚCI CAŁKOWITEJ 2mm;
4. IZOLACJĘ POWŁOKOWĄ WYPROWADZIĆ NA MIN 10cm PONAD POWIERZCHNIĘ TERENU;
5. PODCZAS PROWADZENIA ROBÓT W OBRĘBIE ISTNIEJĄCYCH SIECI UZBROJENIA TERENU ZACHOWAĆ SZCZEGÓLNĄ OSTROŻNOŚĆ.
6. KOLORYSTYKĘ POWŁOK MALARSKICH BETONU NA ETAPIE BUDOWY PRZEDSTAWIĆ ZAMAWIAJĄCEMU DO OSTATECZNEJ AKCEPTACJI, PRZED ZAMÓWIENIEM MATERIAŁÓW.

SMP projektanci

SMP Projektanci Sp. z o.o. Sp. k.
ul. Głuchowska 1
60-101 Poznań
www.smp.poznan.pl
e-mail: biuro@smp.poznan.pl
tel. 61 861 96 36, fax. 61 861 06 44
NIP 779-23-71-246 REGON 301375359

Inwestor:
Miejski Zarząd Dróg
ul. Zamenhofa 2b, 63-400 Ostrów Wielkopolski

Nazwa inwestycji:
Wykonanie opinii o stanie technicznym i projektu remontu wraz z materiałami do zgłoszenia robót budowlanych, schodów na kładkę zlokalizowaną nad torami kolejowymi w ciągu ul. Skorupki

Branża:	Stadium dokumentacji:
MOSTOWA	PB/PW

Stanowisko	Imię i nazwisko	Uprawnienia	Podpis
Projektant	mgr inż. Błażej Tyburski	WKP/0364/POOM/15 specjalność inż. mostowa	Tyburski
Opracował	mgr inż. Dawid Żuchliński		Żuchliński
Opracował	inż. Ewa Kowalska		Kowalska
Sprawdzający	mgr inż. Waldemar Zagożdżon	WKP/0125/POOM/11 specjalność mostowa	

Tytuł rysunku: Widok ogólny schodów od strony ul. Skorupki. Stan projektowany

Nr 4.1

Nr umowy: 2018/VI/04 | Data opracowania: 10/2018 | Skala: 1:20, 1:50