WIDOK OGÓLNY SCHODÓW OD STRONY UL. DWORCOWEJ. STAN PROJEKTOWANY

SKALA 1:20, 1:50

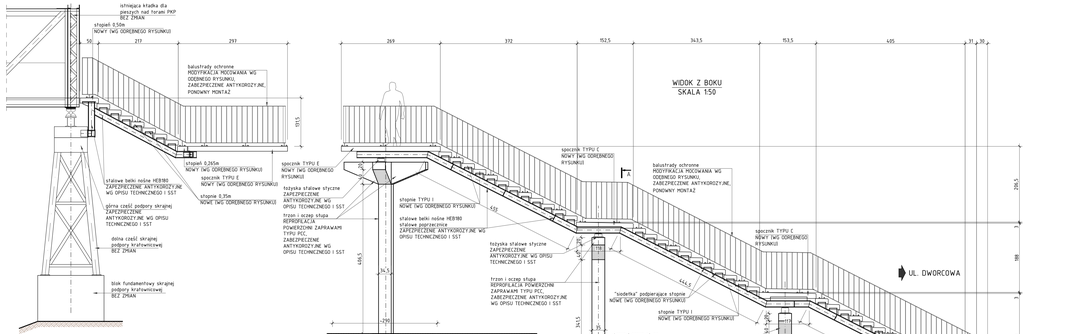

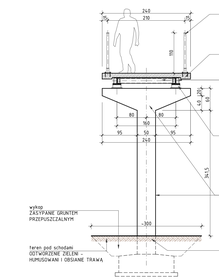

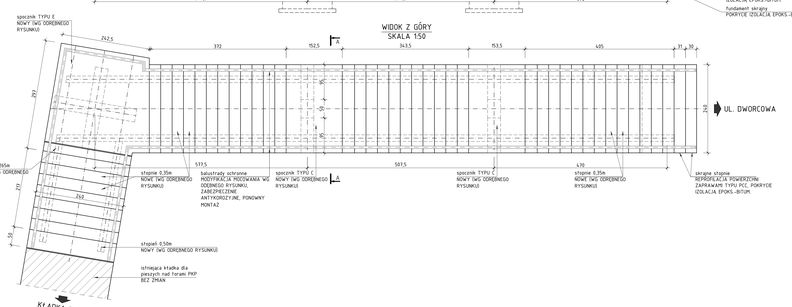

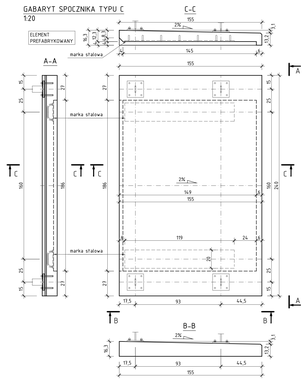

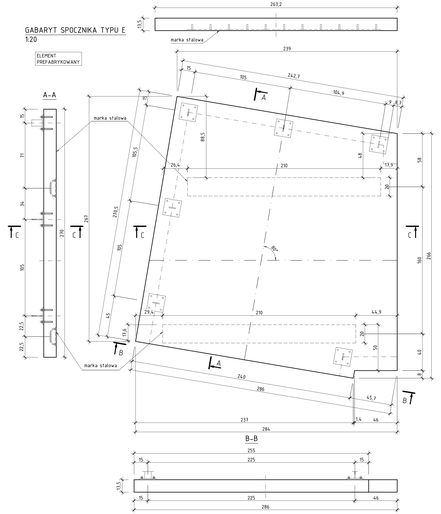

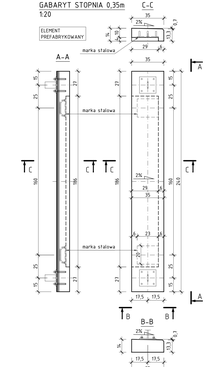

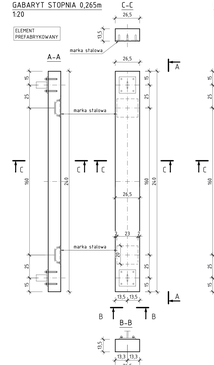

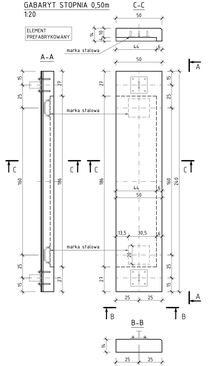

UWAGA:

1. WSZELKIE WYMIARY ZWERYFIKOWAĆ NA BUDOWIE PRZD ZAMÓWIENIEM MATERIAŁÓW.
2. POWIERZCHNIE PODPÓR NIE PRZYWYTE GRUNTEM NALEŻY POKRYĆ ELASTYCZNĄ POWŁOKĄ NA BAZIE AKRYLANÓW Z SYSTEMEM ANTYGRAFITTI;
3. POWIERZCHNIE ODZIEMNE NALEŻY ZABEZPIECZYĆ POWŁOKĄ IZOLACYJNĄ EPOKSYDOWO-BITUMICZNĄ UKŁADANĄ W 3 WARSTWACH O GRUBOŚCI CAŁKOWITEJ 2MM;
4. IZOLACJE POWŁOKOWĄ WYPROWADZIĆ NA MIN 10cm PONAD POWIERZCHNIE TERENU;
5. POWIERZCHNIE SŁUPÓW ORAZ DZIEPÓW UZUPEŁNIĆ W MIEJSCACH UBYTKÓW ZAPRAWAMI PCC ORAZ PODDAĆ SZPACHLOWANIU REPROFILACY.MEMU O GRUBOŚCI 0,5CM;
6. PODCZAS PROWADZENIA ROBÓT W OBRĘBIE ISTNIEJĄCYCH SIECI UZBROJENIA TERENU ZACHOWAĆ SZCZEGÓLNĄ OSTROŻNOŚĆ.
7. KOLORYSTYKĘ POWŁOK MALARSKICH BETONU NA ETAPIE BUDOWY PRZEDSTAWIĆ ZAMAWIAJĄCEMU DO OSTATECZNEJ AKCEPTACJI, PRZED ZAMÓWIENIEM MATERIAŁÓW.

SMP projektanci

SMP Projektanci Sp. z o.o. Sp. k.,
ul. Głuchowska 1
60-101 Poznań
www.smp.poznan.pl
e-mail: biuro@smp.poznan.pl
tel. +48 61 86 06 444, +48 61 86 06 44
NIP:7792347+048 REGON:301075369

Inwestor: Miejski Zarząd Dróg
ul. Zamenhofa 2b, 63-400 Ostrów Wielkopolski

Nazwa inwestycji: Wykonanie opinii o stanie technicznym i projektu remontu wraz z materiałami do zgłoszenia robót budowlanych, schodów na kładkę dla/dla/downą nad torami kolejowymi w Odolu ul. Słonecznej

Branża: MOSTOWA | Stadium dokumentacji: PB/PW

Stanowisko	Imię i nazwisko	Uprawnienia	Podpis
Projektował	mgr inż. Witold Tybulski	WKP/0328/POOK/13 upr.budowlane	
Opracował	mgr inż. Dawid Duchliński	WKP/0328/POOK/13 upr.budowlane	
Opracował	inż. Ewa Kowalska		
Sprawdzający	mgr inż. Waldemar Zagadzon	WKP/0328/POOK/13 upr.budowlane	

Tytuł rysunku: Widok ogólny schodów od strony ul. Dworcowej. Stan projektowany | Nr: 4.2

Nr umowy: 2018/KV/D4 | Data opracowania: 10/2018 | Skala: 1:20, 1:50