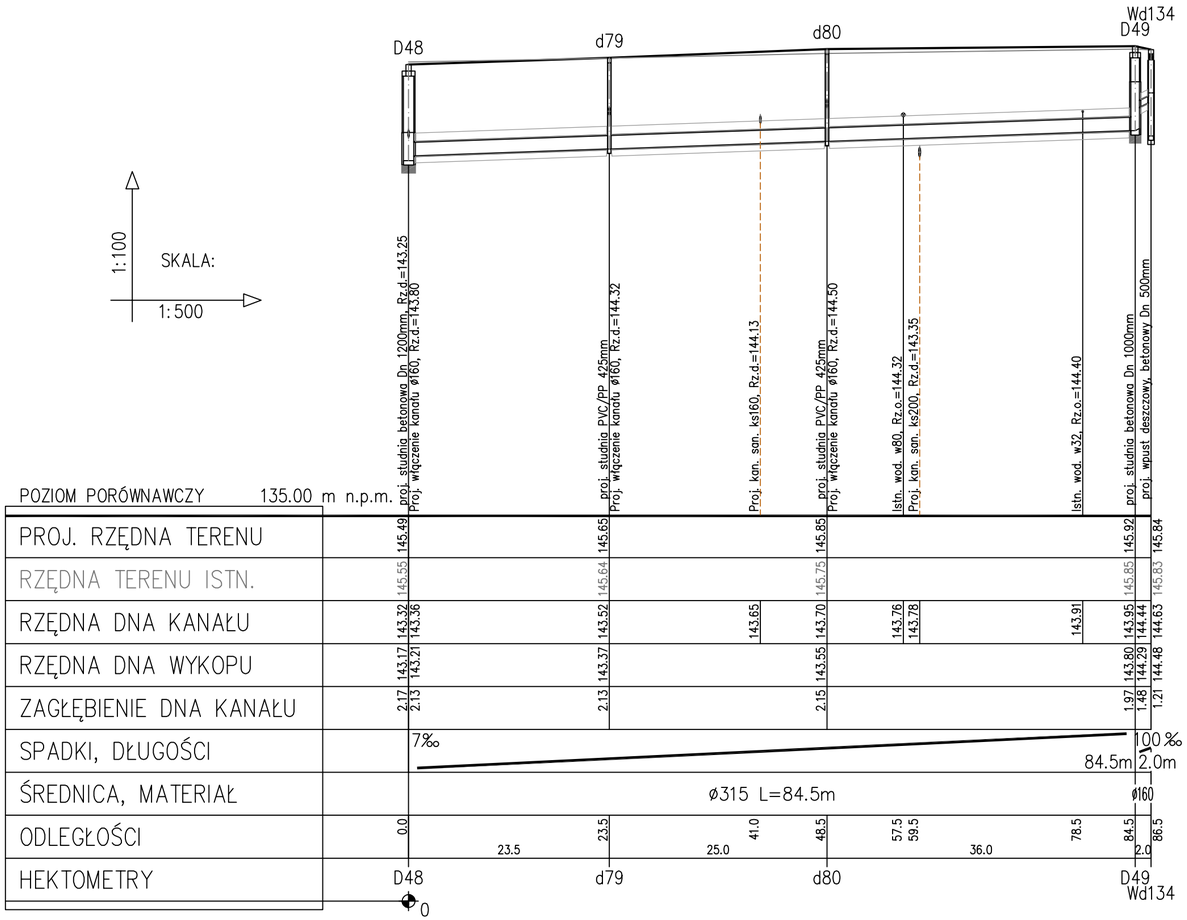

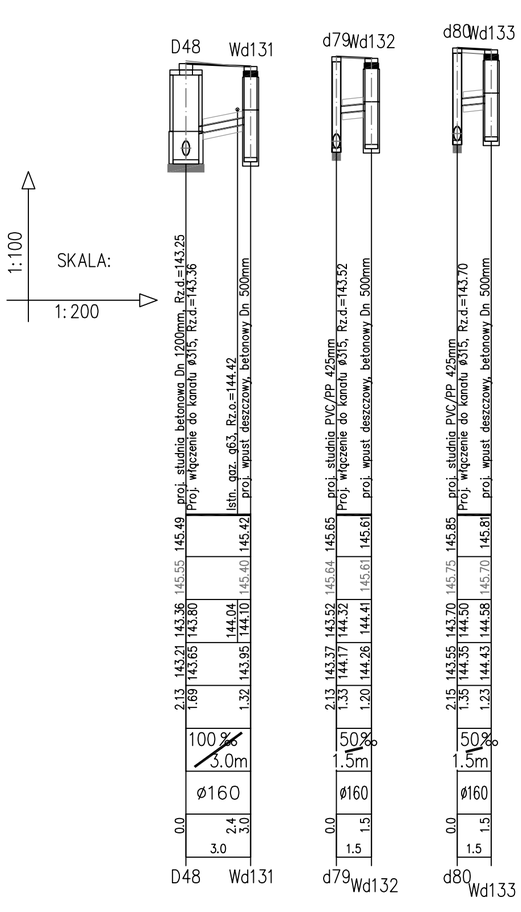

UWAGA:

W miejscach zbliżeń/kolizji z istniejącymi sieciami, zachować szczególną ostrożność, prace ziemne wykonać ręcznie. W razie konieczności zmiany zagłębienia istniejących przewodów kablowych, należy odkopać je na większej odległości i podnieść (zagłębić) bez rozcinania kabla.

Z uwagi na wysokie zagęszczenie skrzyżowań z istniejącymi sieciami i przyłączami, w miejscu ich występowania należy wykonać przekopy próbne i każdorazowo ocenić i wybrać sposób ominięcia istniejącego uzbrojenia.

W razie konieczności należy: zmieniać zagłębienie i/lub spadek kanału deszczowego (ewentualnie jego średnicę), lub przebudować (minimalizując konieczną ingerencję) istniejące uzbrojenie.

Każdorazowo zabieg taki konsultować z Projektantem i Właścicielem istniejącego uzbrojenia.

Przyjęta charakterystyka wykopu i robót ziemnych:	szerokość wykopu	podsypka	nadsypka
rura PVC–U Dn 160mm	1,0m	0,10m	0,15m
rura PVC–U Dn 315mm	1,1m	0,10m	0,20m

OZNACZENIA:

- - - - - - - - *proj. kan. sanitarna Dn 200mm (odrębne opracowanie)*

Odcinki opisane jako:

Ø315 - kanały z PVC-U "S" Dn 315x9,2mm
Ø200 - kanały z PVC-U "S" Dn 200x5,9mm
Ø160 - kanały z PVC-U "S" Dn 160x4,7mm

STUDIO PROJEKTOWE
KONRAD LEWICKI
76-004 SIANÓW, KARNIESZEWICE 45 B
NIP 499-008-11-03 TEL. 694 956 501

Temat opracowania:
PRZEBUDOWA ULIC: KALINOWA, CEDROWA, PRZESIEKA I PLATANOWA WRAZ Z BUDOWĄ KANALIZACJI DESZCZOWEJ NA TERENIE OS. PRUŚLIN W OSTROWIE WIELKOPOLSKIM

Inwestor: Miejski Zarząd Dróg w Ostrowie Wielkopolskim , ul. Zamenhofa 2b 63-400 Ostrów Wielkopolski

Tytuł rysunku: PROFILE PODŁUŻNE KANALIZACJI DESZCZOWEJ - ul. Kalinowa

Funkcja:	Imię i Nazwisko:	Nr uprawnień:	Podpis:	Skala: 1:100/500
Projektował:	mgr inż. Marek Komar	ZAP/0224/POOS/12		Data: 09.2016
Sprawdził:	mgr inż. Maciej Tkaczyk	ZAP/0206/POOS/10		Nr rys. 2/1