


# Aleja Powstańców Wielkopolskich

Ulica Kompały

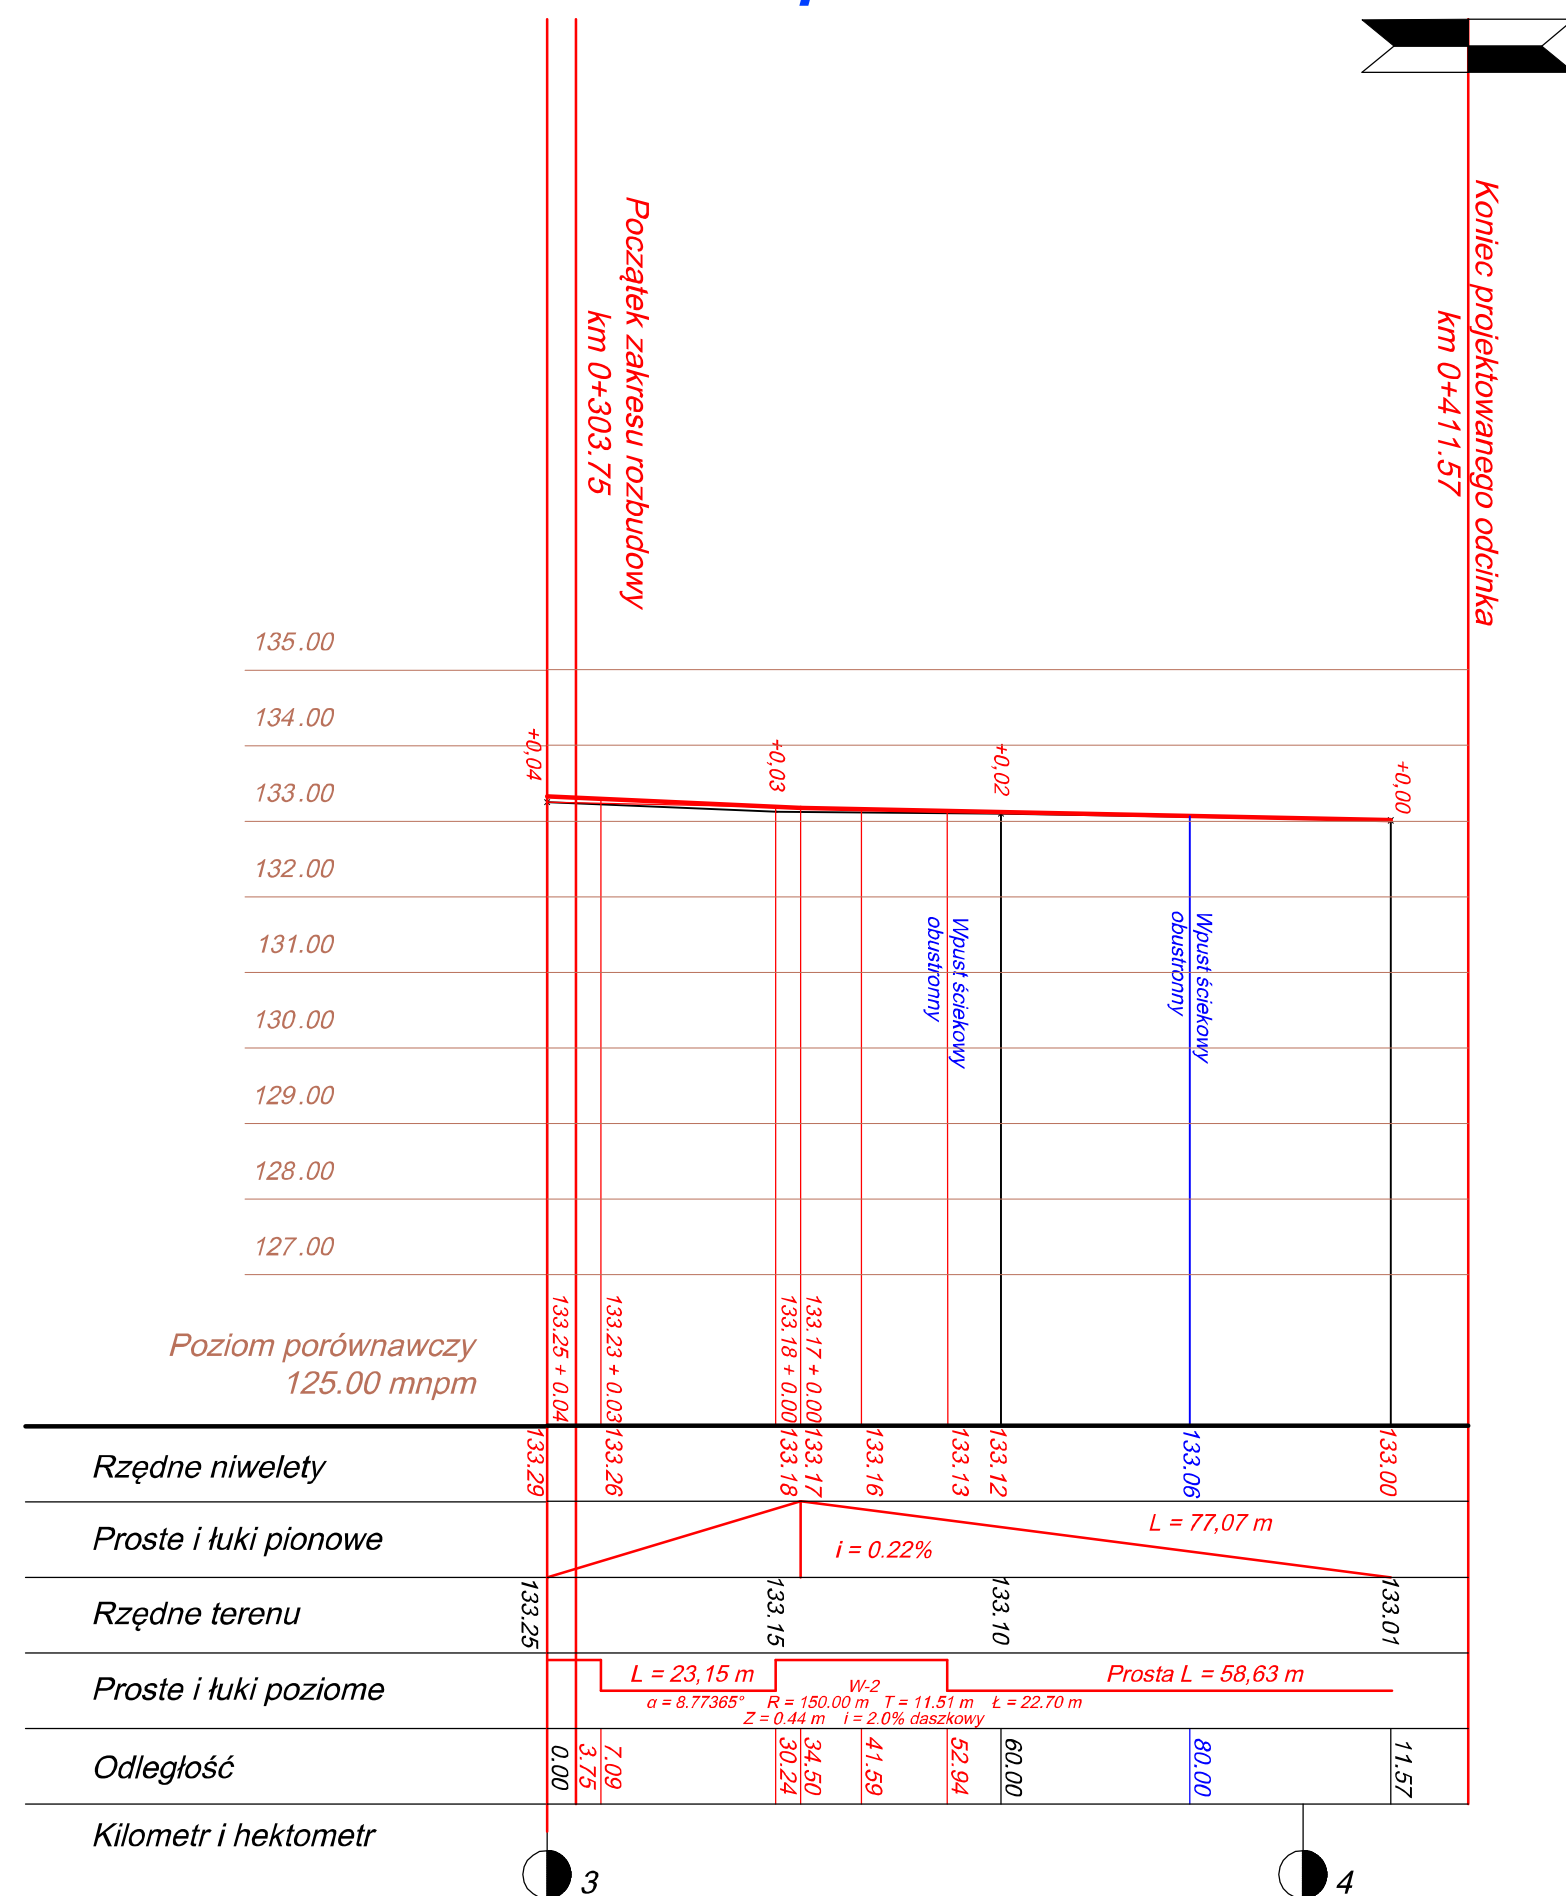

Zamawiający:	<b>MIEJSKI ZARZĄD DRÓG</b> UL. ZAMENHOFA 2B, 63-400 OSTRÓW WIELKOPOLSKI			
Jednostka projektowa:	<b>Paweł Kattner "PMD"</b> UL. CYPRYSOWA 2, 64-130 DĄBCZE			
Stadium projektu:	<b>PROJEKT BUDOWLANO - WYKONAWCZY</b>			
Zamierzenie budowlane:	<b>Rozbudowa jezdni, chodników i parkingów na Alei Powstańców Wielkopolskich w Ostrowie Wielkopolskim na odcinku od ul. Kompały do ul. Paderewskiego w km 0+303,75 ÷ 0+411,57</b>			
Obiekt budowlany:	<b>Aleja Powstańców Wielkopolskich w Ostrowie Wielkopolskim na odcinku od ul. Kompały do ul. Paderewskiego w km 0+303,75 ÷ 0+411,57</b>			
Nazwa opracowania:	<b>ROBOTY DROGOWE</b>			
Branża:	<b>DROGOWA</b>			
Tytuł rysunku:	<b>PRZEKRÓJ PODŁUŻNY</b>			
<b>Stanowisko:</b>	<b>Imię i nazwisko:</b>	<b>Nr uprawnień:</b>	<b>Specjalność:</b>	<b>Podpis:</b>
Projektant:	mgr inż. Paweł Kattner	702/85/Lo	Projektowanie w specjalności konstrukcyjno - inżynierijnej w zakresie dróg	
Data: 2018 r.	Nr umowy: 21 / 2 / 2018	Nr rysunku:	<b>4.</b>	Skala: <b>1:100/1000</b>