



Przekroje normalne ul. Oliwkowa

Przekrój normalny
ul. Grabowa

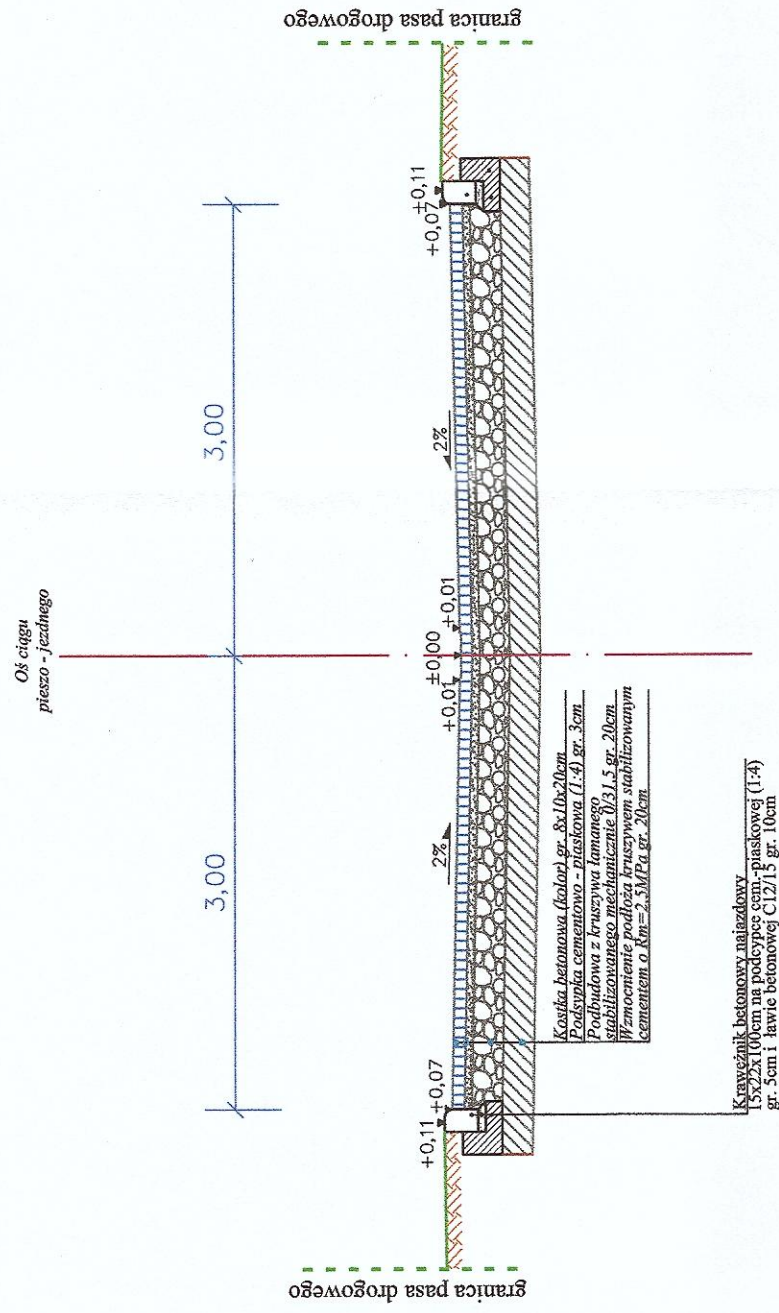

Przekrój normalny ze zjazdem
ul. Grabowa

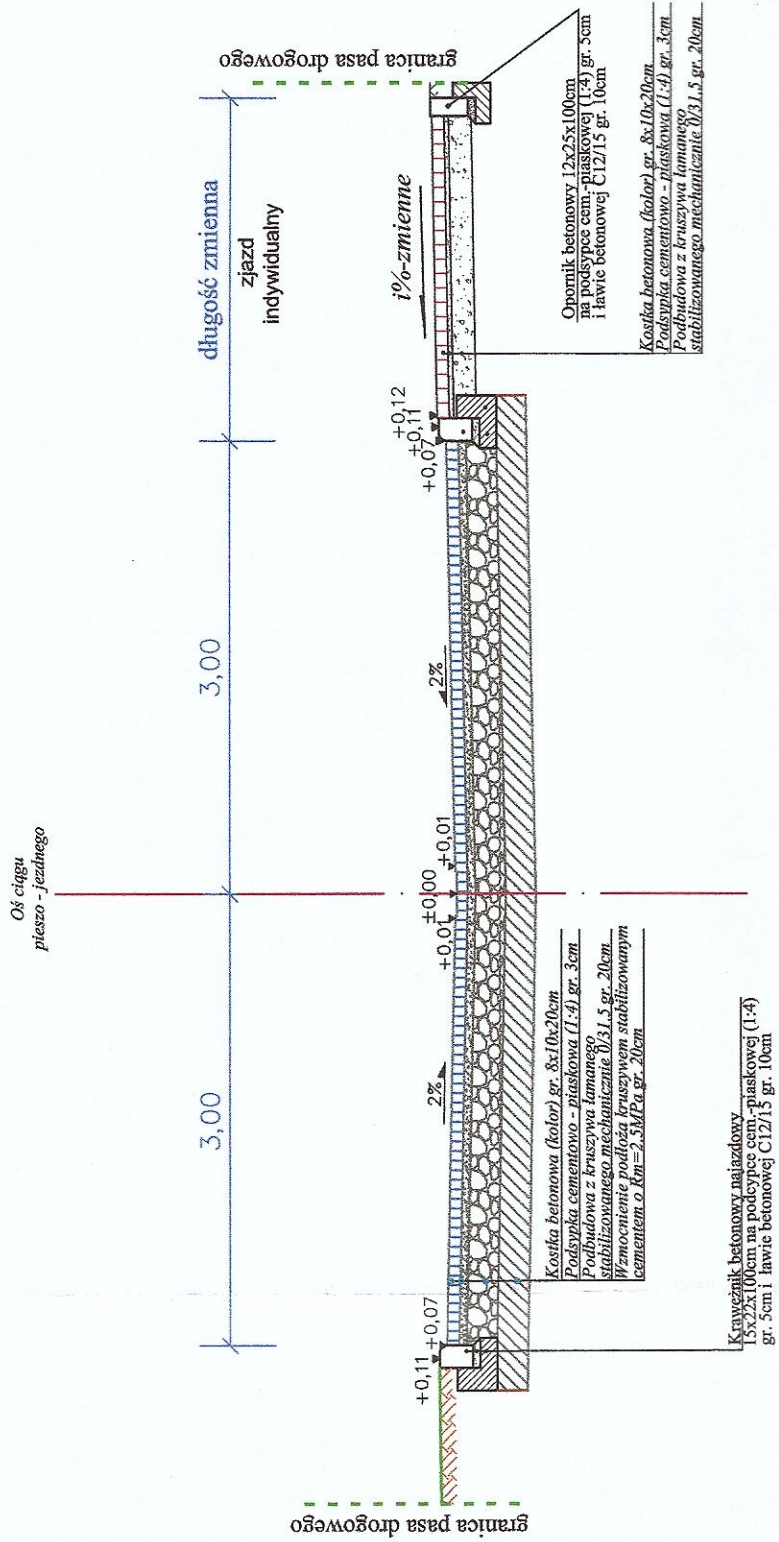

INWESTOR KONIN Pracownia Projektowa		ul. Okólna 6 62-510 Konin	
INWESTOR:	MZD w Ostrowie Wielkopolskim		
TEMAT PROJEKTU:	Przebudowa ulicy Oliwkowej w Ostrowie Wielkopolskim		
TEMAT RYSUNKU:	Przekroje normalne		
OPRACOWAŁ:	inż. Michał Wajrak	nr. nr. GT.8348/1377	
PROJEKTANT:	inż. Stanisław Wajrak	w specjalności konstrukcyjno-technicznej	
SPRAWDZAJĄCY:	inż. Artur Szymczak	WKP/0085/PW00/05 w specjalności drogowej	
BRANŻA:	Drogonia	DATA: 2017	NR RYS. 2
		SKALA: 1:50	