



Szczegół zjazdu indywidualnego i dojścia do posesji 1:50

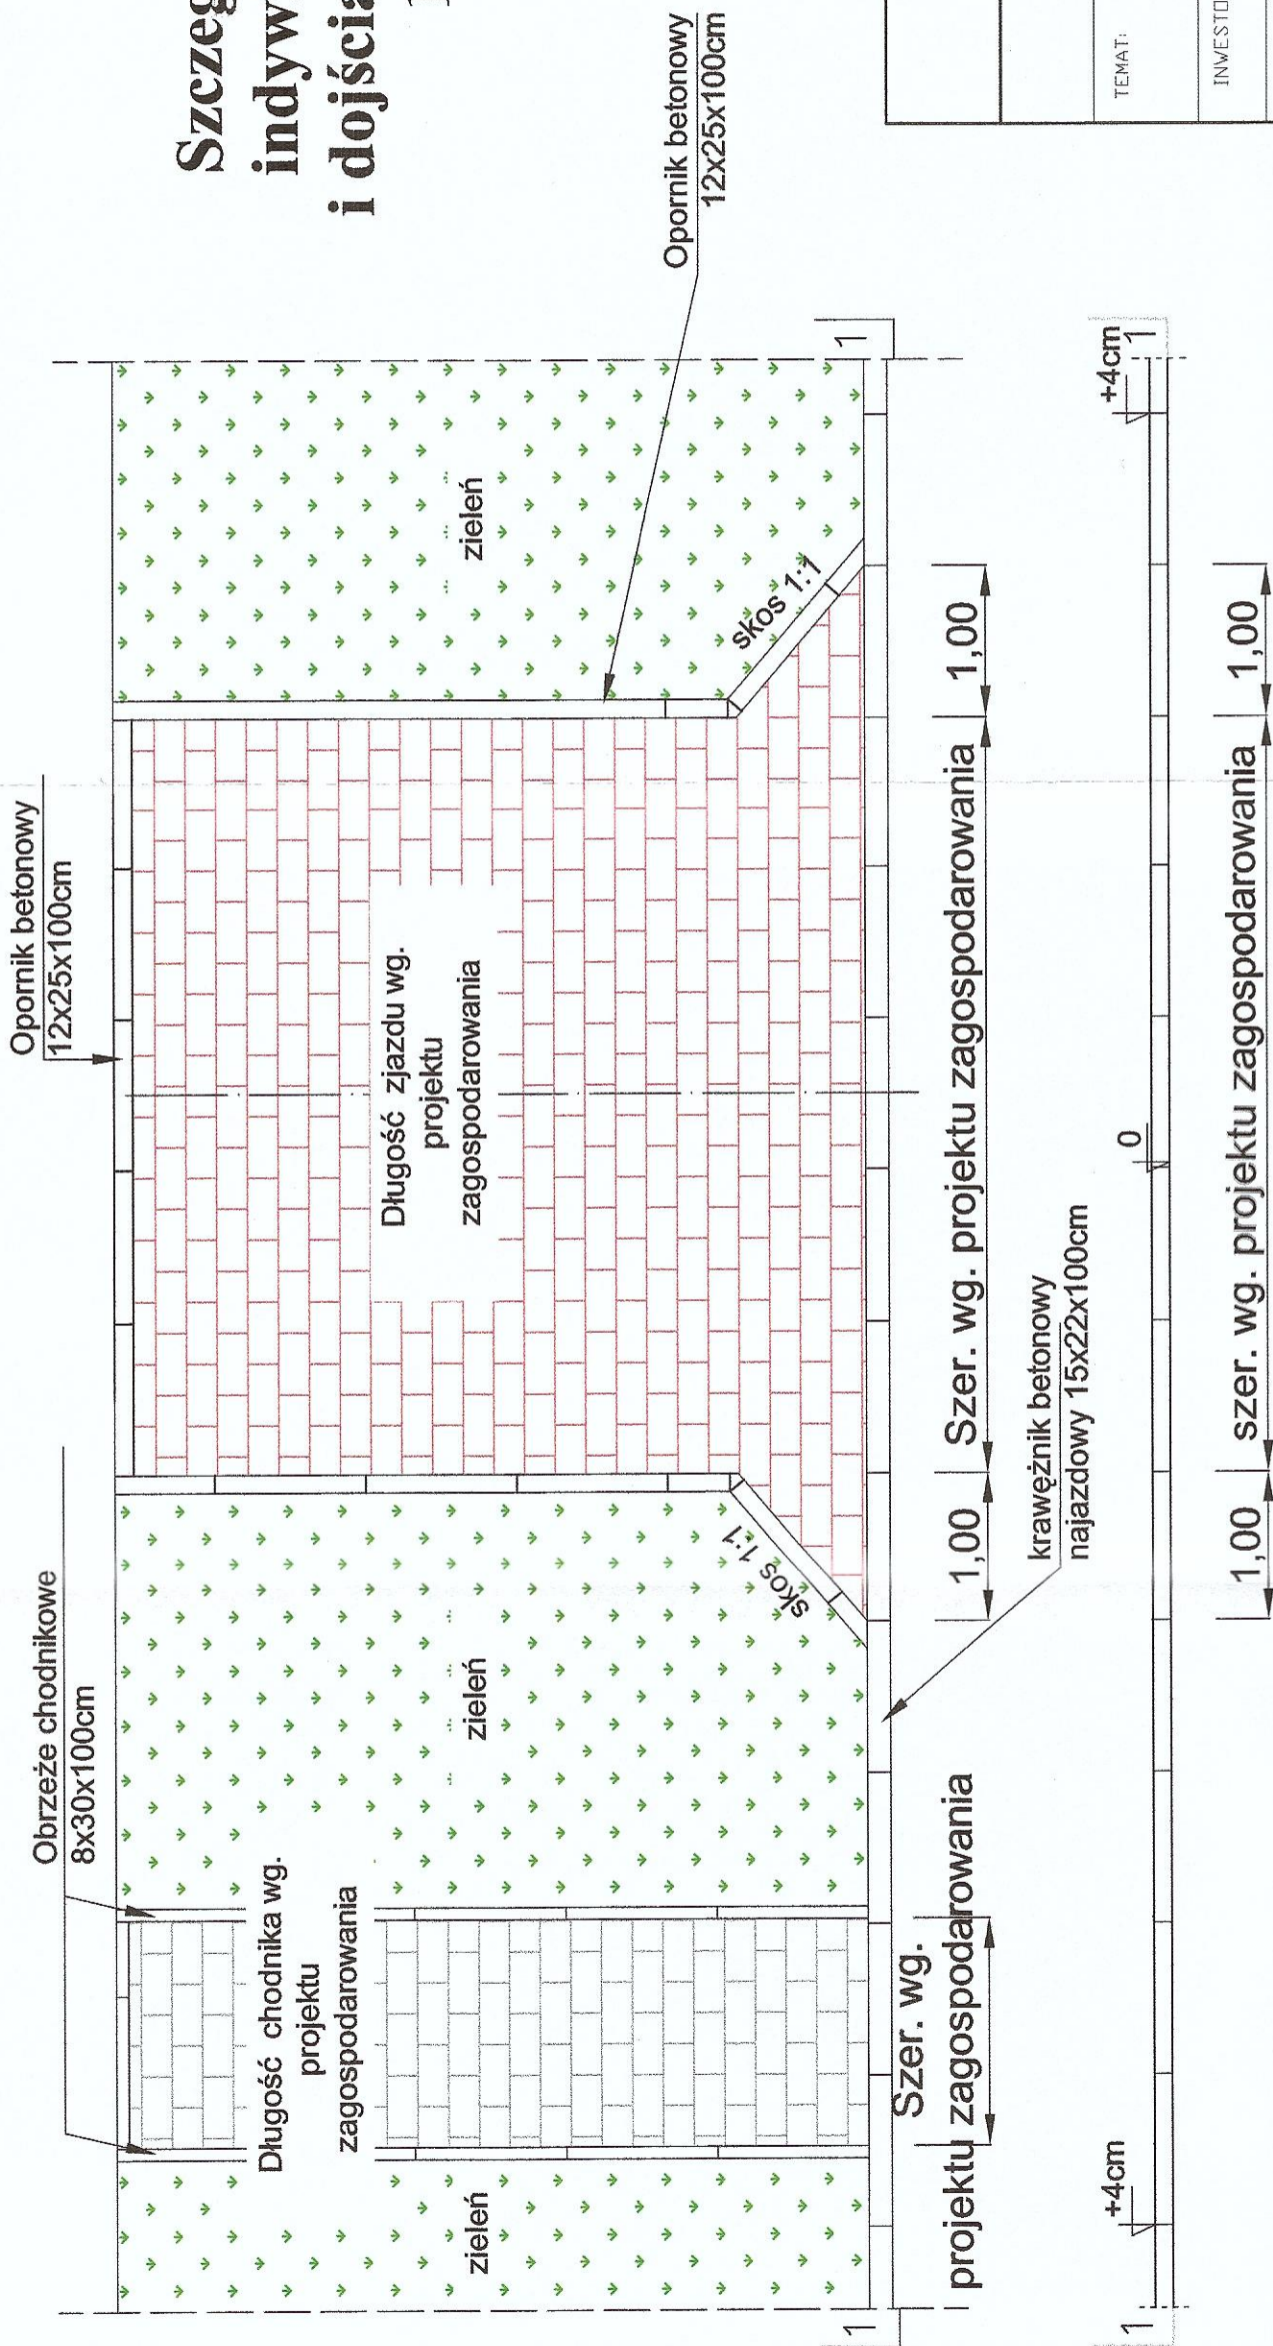


Szczegóły 1:20


SZCZEGÓŁ
posadowienie opornika betonowego 12x25x100cm na ławie betonowej z oporem C12/15

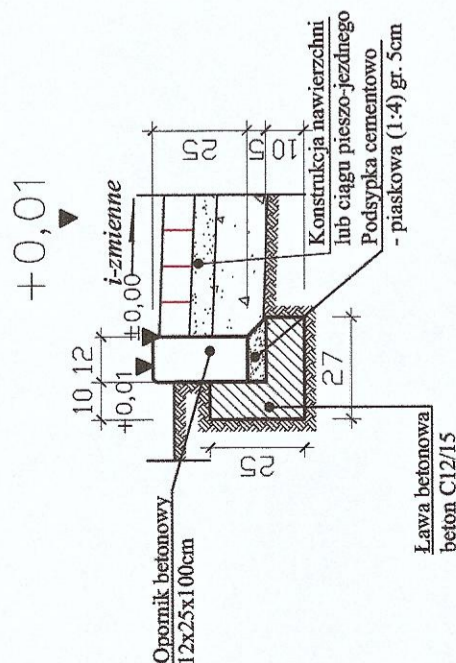

SZCZEGÓŁ
posadowienie obrzeża betonowego 8x30x100cm na ławie betonowej C8/10

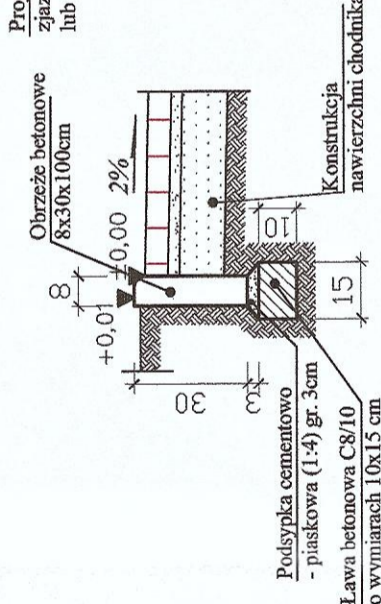

SZCZEGÓŁ
posadowienie opornika betonowego 12x25x100cm na ławie betonowej z oporem C12/15

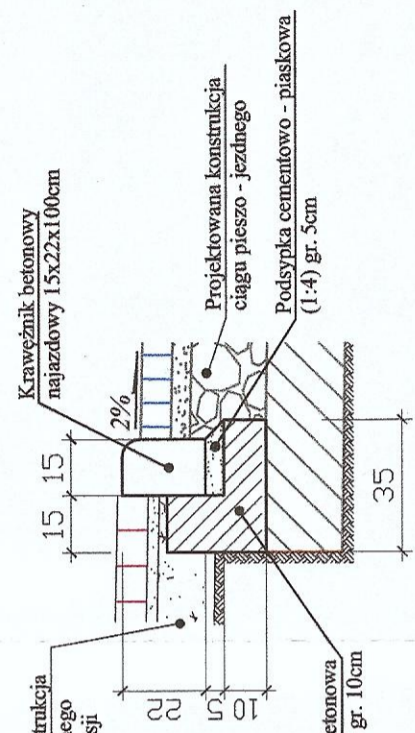

		INWESTOR KONIN PRACOWNIA PROJEKTOWA UL. OKÓLNA 6, 62-510 KONIN
TEMAT:	PRZEBUDOWA ULICY OLIMPOWEJ W OSTROWIE WIELKOPOLSKIM	
INWESTOR:	MZD W OSTROWIE WIELKOPOLSKIM	
BRANŻA:	DROGOWA	
TREŚĆ RYSUNKU:	SZCZEGÓŁY	
STANOWISKO	IMIE I NAZWISKO inż. Stanisław Wajrak	PODPIS
PROJEKTOWAŁ	upr. nr GT. 8346/III/1977 w specjalności konstrukcyjno-inżynierskiej	
SPRAWDZIŁ:	inż. Artur Szymczak	
ASYSTENT PROJEKTANTA	WKP/055/PW/00/05 w specjalności drogowej	
	inż. Michał Wajrak	
DATA:	SKALA:	NR RYSUNKU:
12.2017	1 : 50 1 : 20	4