


Wpust uliczny żeliwny D40
krawężnikowy
wg PN/ H-74081

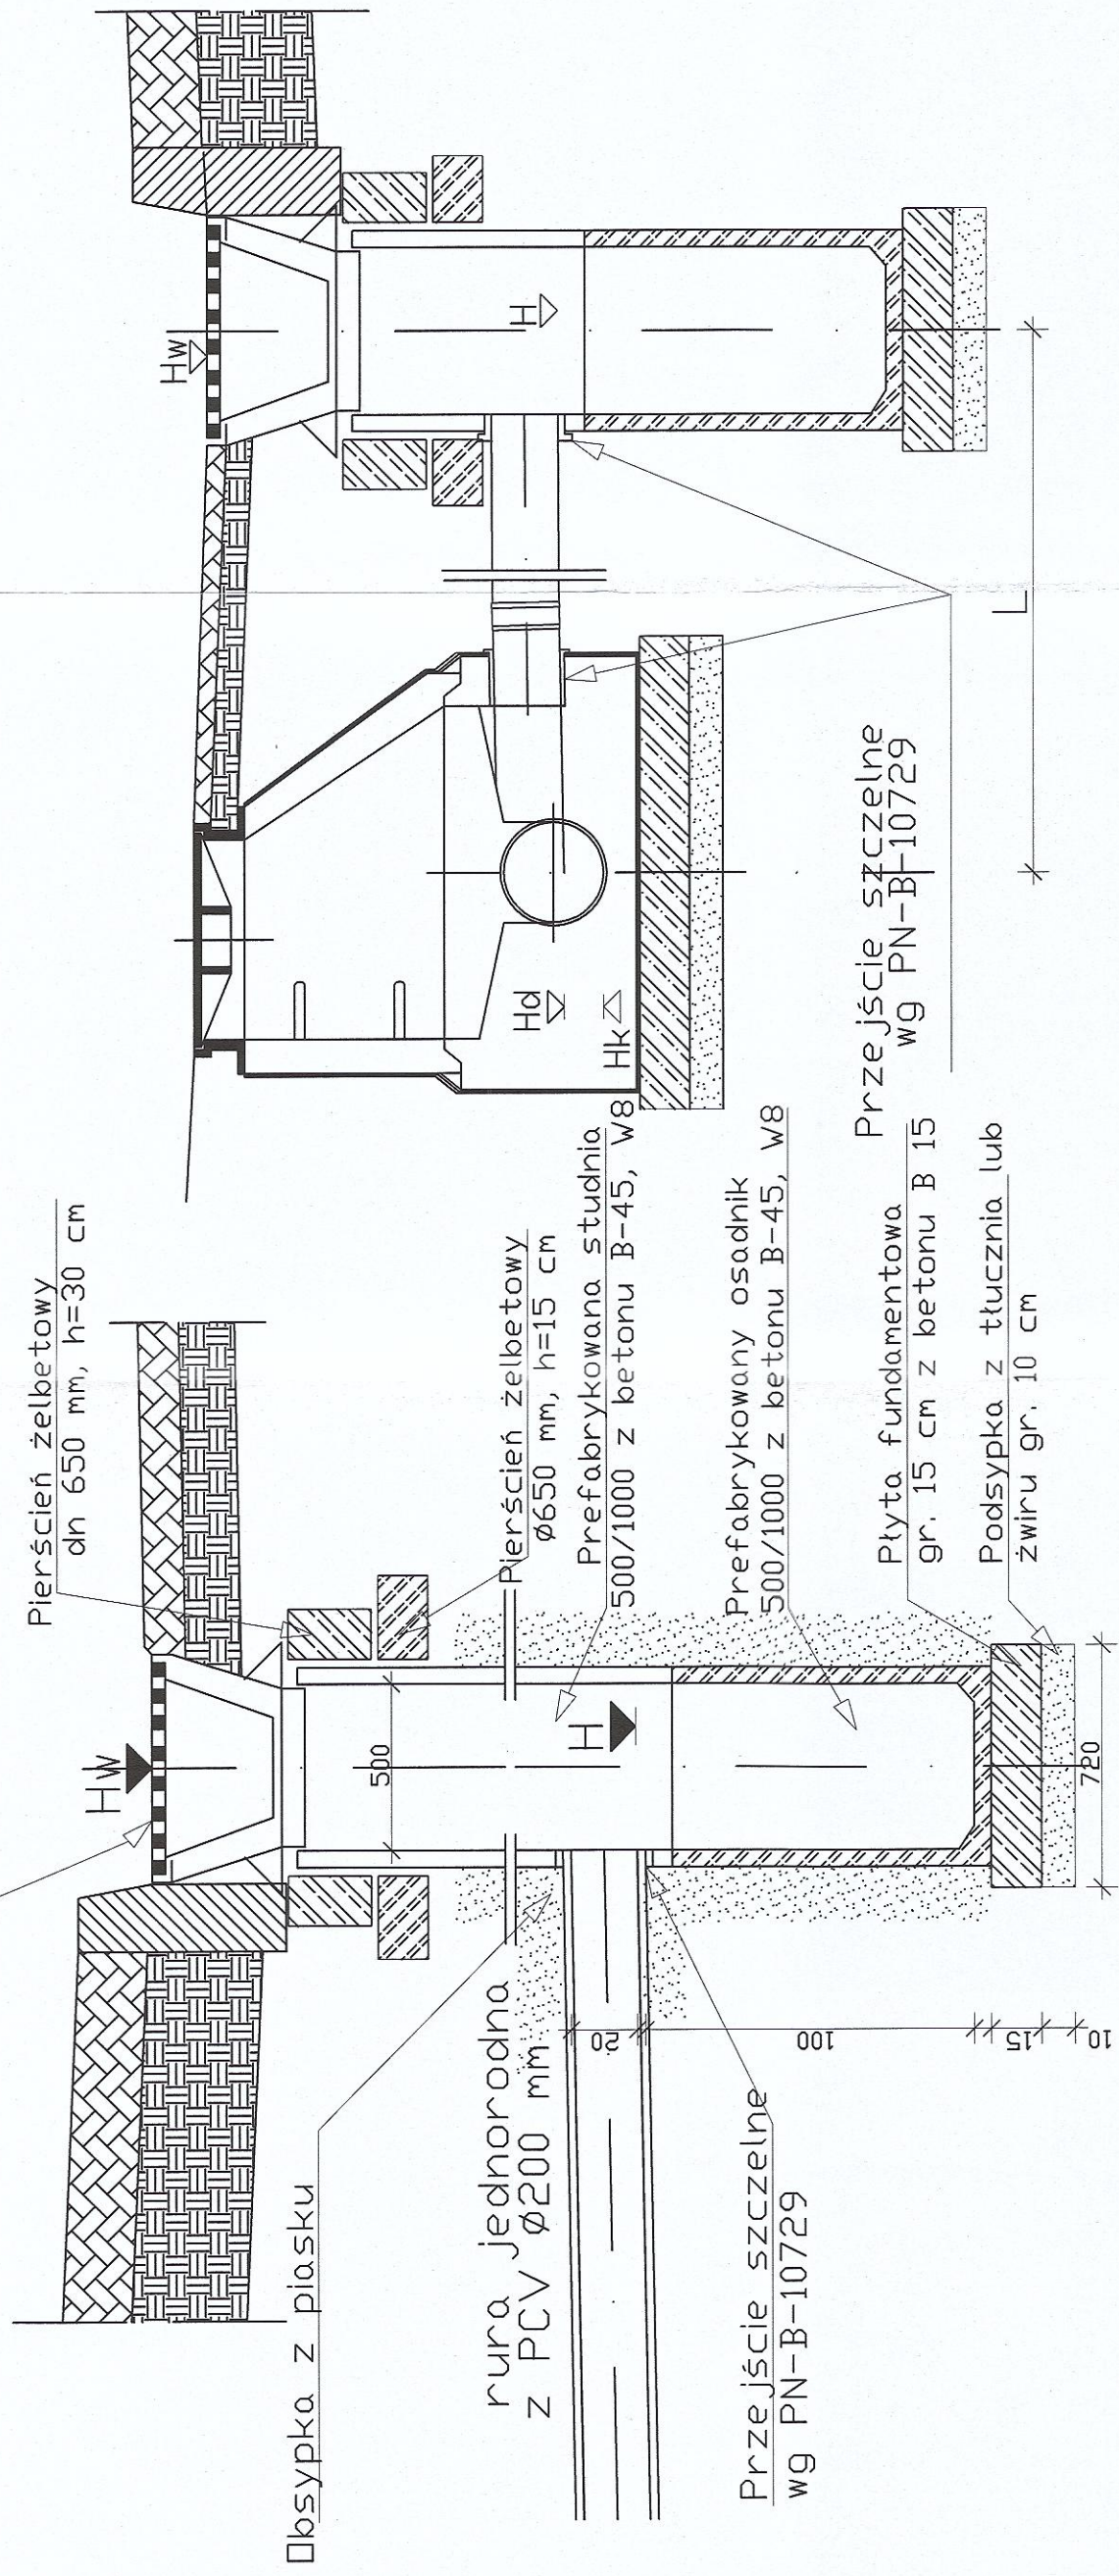

Przejście szczelne
wg PN-B-10729

Przejście szczelne
wg PN-B-10729

NAZWA I ADRES OBIEKTU:	Przebudowa ulicy Oliwkowej w Ostrowie Wielkopolskim		
TYTUŁ:	Wpust deszczowy Ø 0,5 m		
SKALA: 1:20	NR RYS.: 7	UPRAWNIENIA	DATA I PODPIS:
PROJEKTANT:	mgr inż. Dariusz Rogowski		GP 7342.4.94 w specjalności instalacyjno-inżynierskiej UAN 7342/5/96 w specjalności instalacyjnej
Sprawdził:	mgr inż. Arkadiusz Chatlas		