



PROFIL: ul. Dworcowa - Al. Słowackiego  
Poziom Porównawczy: 125.00 m n.p.m.

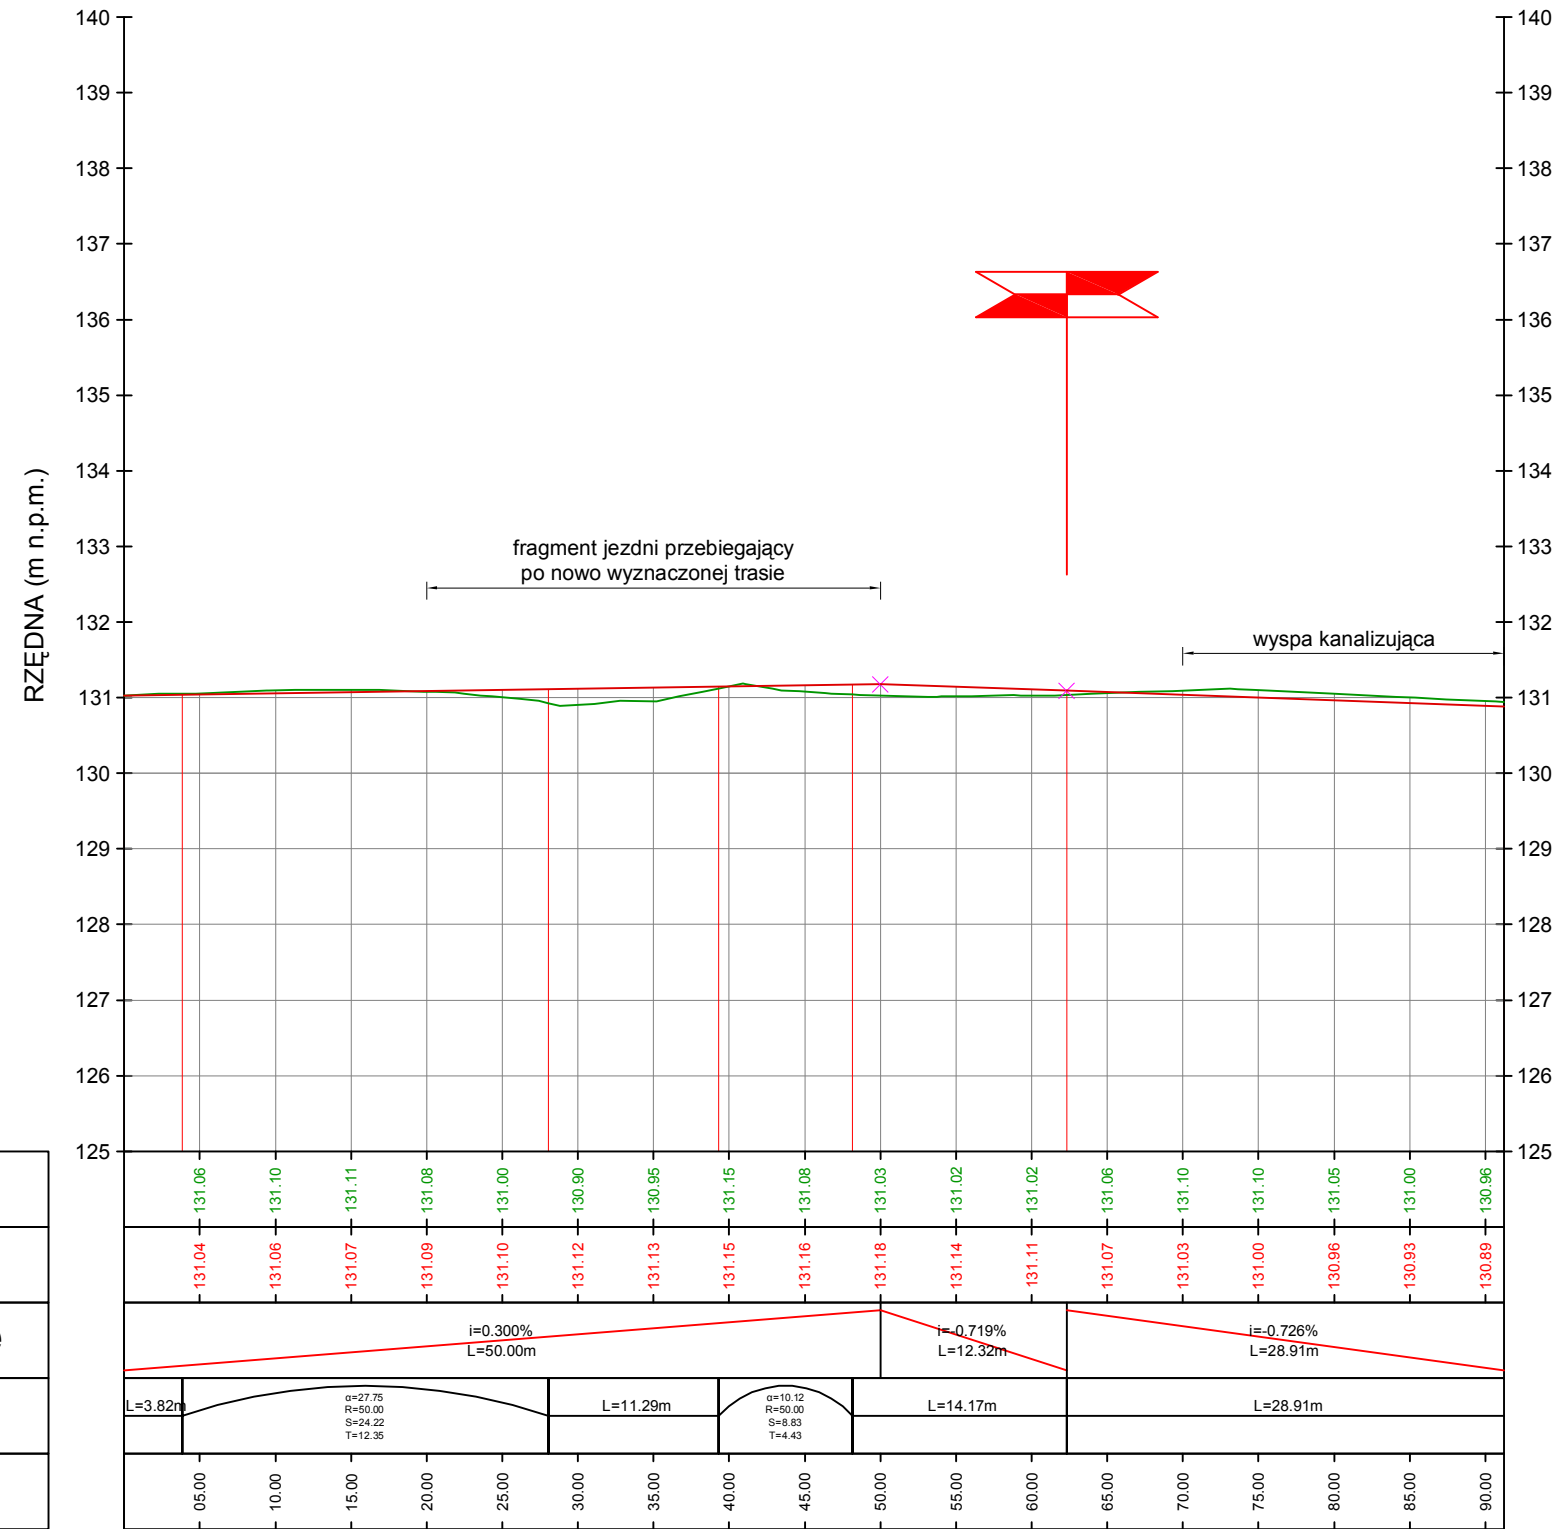


| Rzędne terenu             |
|---------------------------|
| Projektowana niweleta     |
| Pochylenia i łuki pionowe |
| Proste i łuki poziome     |
| Kilometraż                |

PROFIL: ul. Krotoszyńska - ul. Raszkowska  
Poziom Porównawczy: 125.00 m n.p.m.

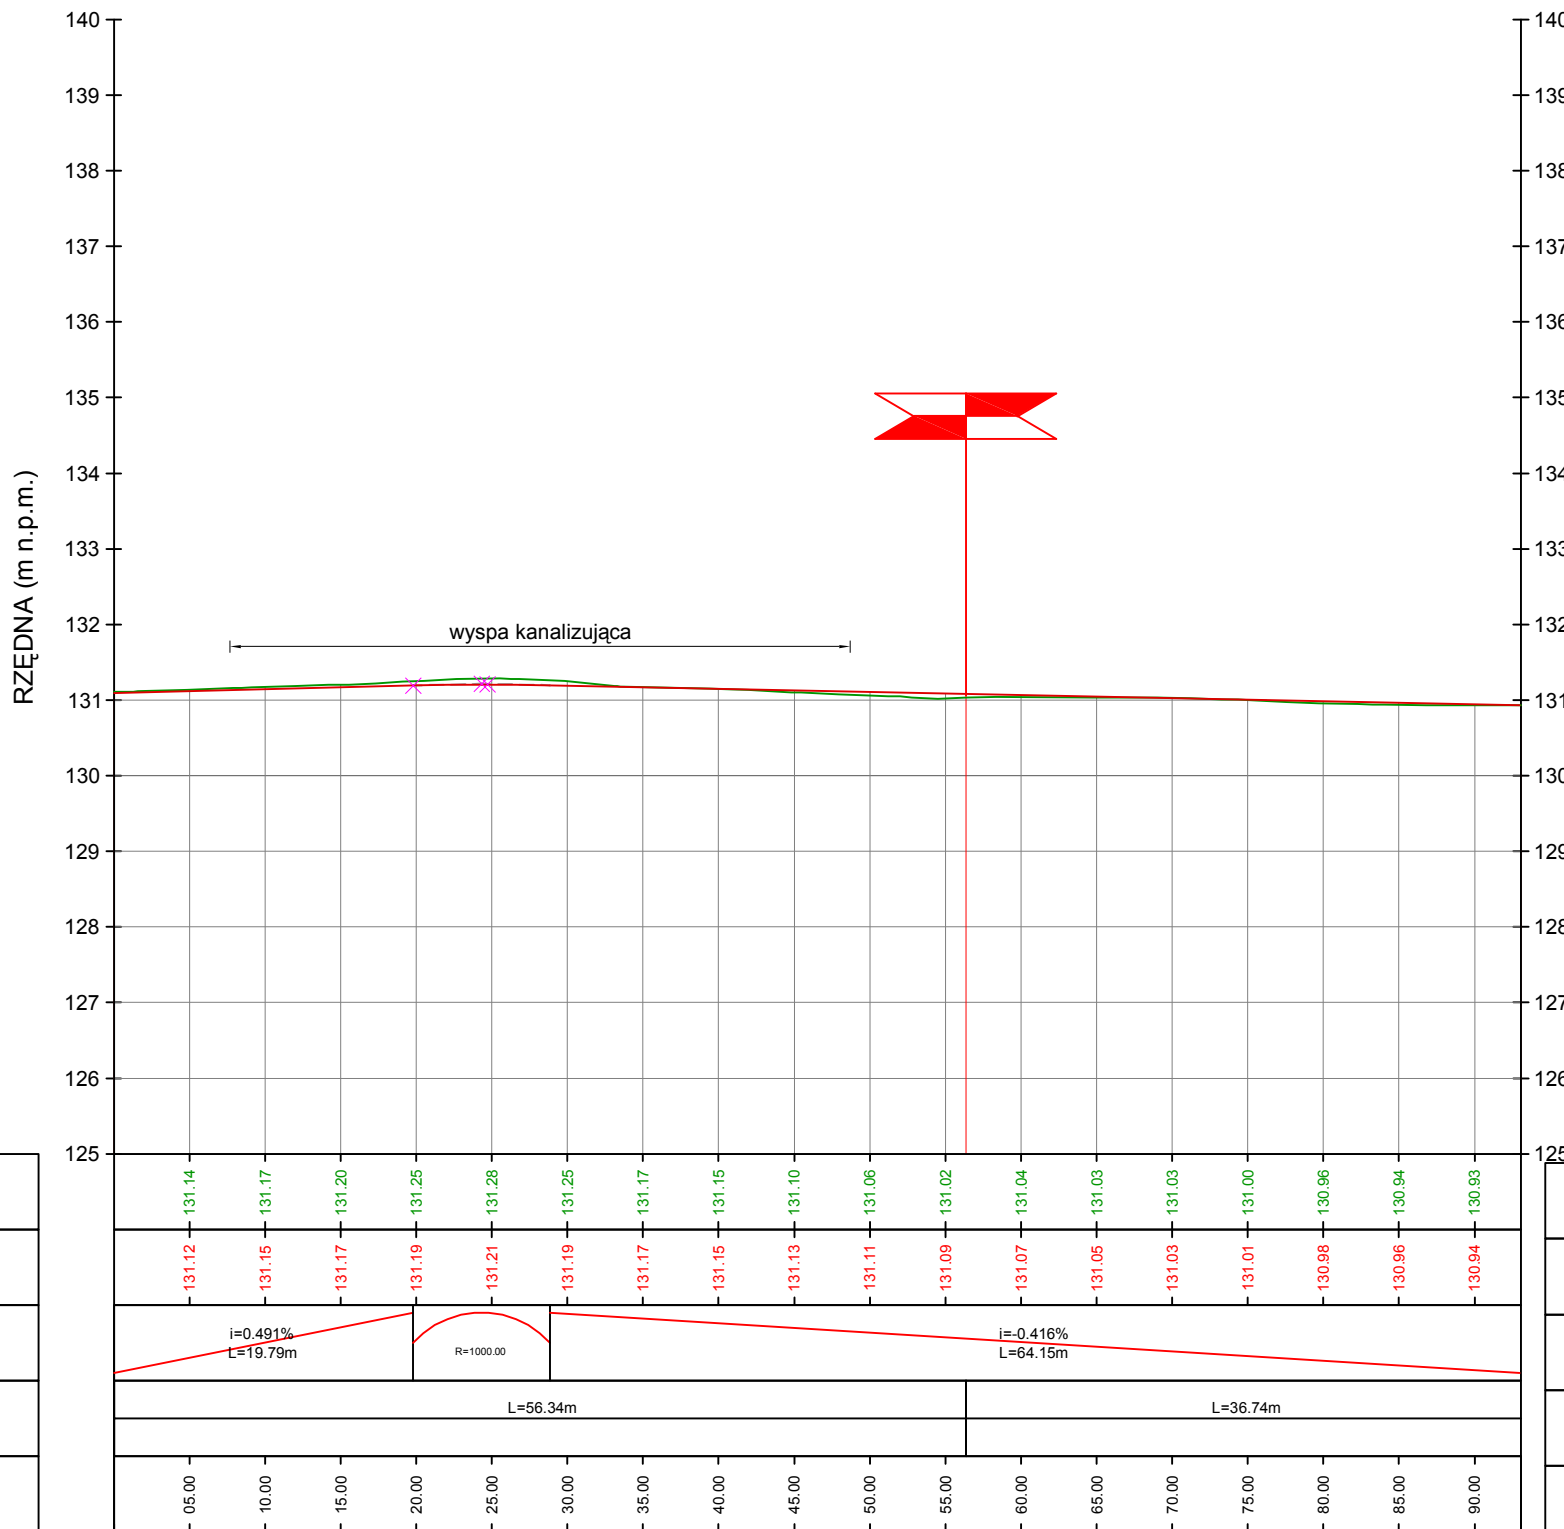

| Rzędne terenu             |
|---------------------------|
| Projektowana niweleta     |
| Pochylenia i łuki pionowe |
| Proste i łuki poziome     |
| Kilometraż                |

PROFIL: ul. Krotoszyńska prawoskręt  
Poziom Porównawczy: 125.00 m n.p.m.

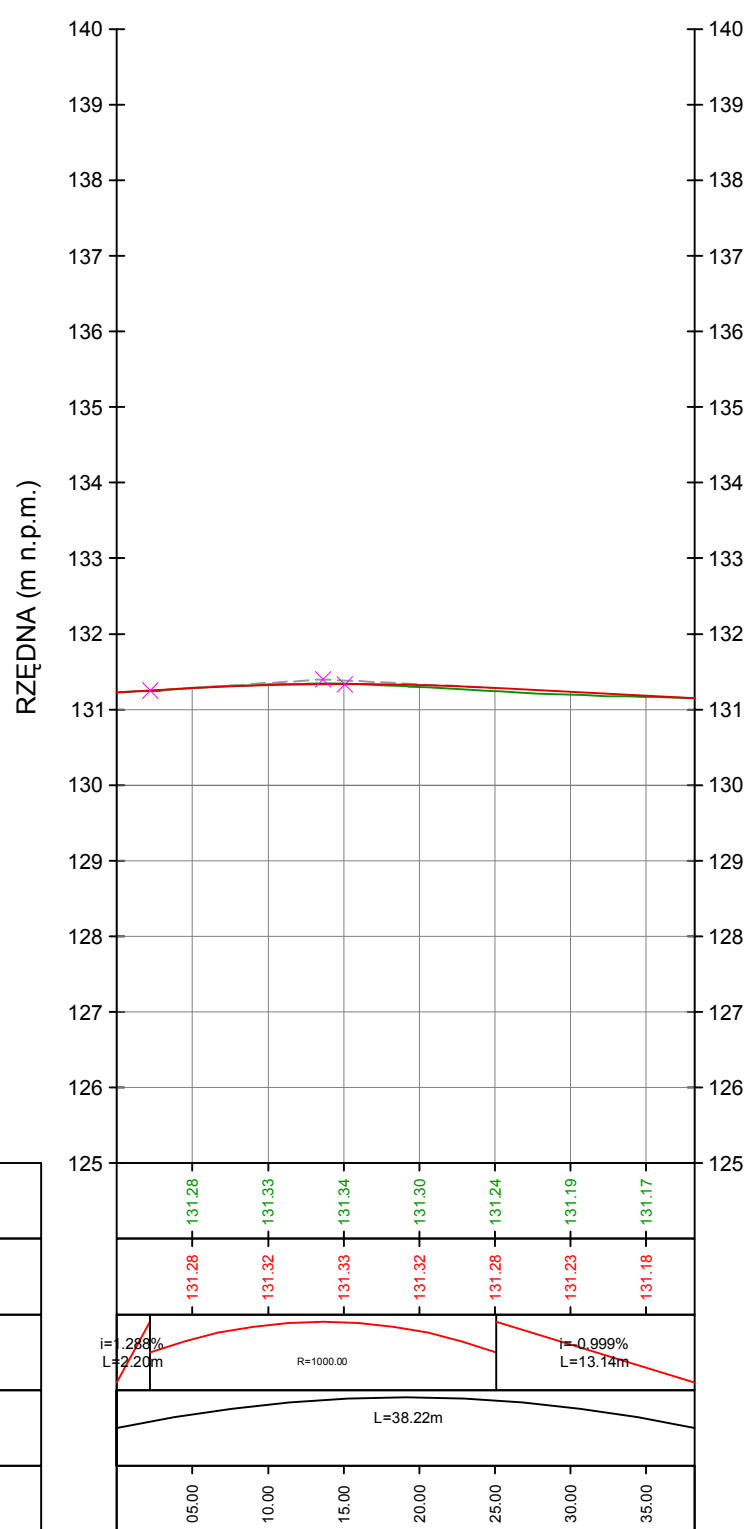

| Rzędne terenu             |
|---------------------------|
| Projektowana niweleta     |
| Pochylenia i łuki pionowe |
| Proste i łuki poziome     |
| Kilometraż                |

Legenda:

- projektowana niweleta drogi
- teren istniejący

Niweleta jezdni głównych skrzyżowania nie ulegnie zmianie - wykonany zostanie remont nawierzchni. Niweleta odcinka Dworcowa - Al. Słowackiego połączy istniejące nawierzchnie ulicy Dworcowej i ulicy Raszkowskiej.

|                                |   |
|--------------------------------|---|
| Inwestor                       | Miejski Zarząd Dróg<br>ul. Zamenhofska 2b<br>63-400 Ostrów Wielkopolski                                                                                    |
|                                | Pracownia Projektowa Infrastruktury<br>Drogowej Marcin Kasalka<br>ul. Staroprzyszłowska 25,<br>63-400 Ostrów Wielkopolski<br>tel. 607 335 657, 505 281 941 |
| Numer projektu - 593           | AutoCAD Civil 3D - 343-45382590, 390-65304897, 388-4661928                                                                                                 |
| Projekt budowlany (wykonawczy) | Rozbudowa skrzyżowania ulic Dworcowej,<br>Krotoszyńskiej, Al. Słowackiego<br>i Raszkowskiej w Ostrowie Wielkopolski                                        |
| PROJEKTANT                     | mgr inż. Marcin Kasalka<br>WKP/0305/POOD/11   |
| SPRAWDZAJĄCY                   | mgr inż. Krzysztof Nawrocki<br>WKP/0134/POOD/19   |
| ASYSTENT                       | mgr inż. Przemysław Nazarek   |
| marzec 2020r                   | SKALA 1:50   |