



SZCZEGÓŁ A1

1. Krawężnik betonowy 20x30 cm
2. Podsypka cementowo-piaskowa w stosunku 1:4
3. Ława betonowa z oporem z betonu C 12/15

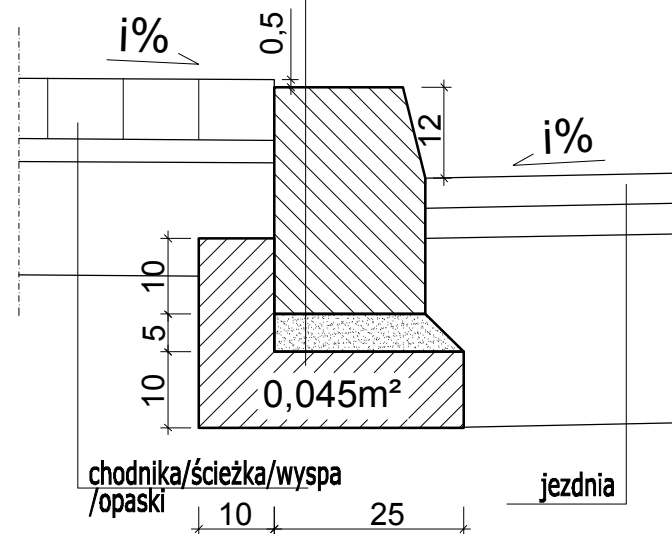


SZCZEGÓŁ B1

1. Krawężnik betonowy 20x22 cm (najazdowy)
2. Podsypka cementowo-piaskowa w stosunku 1:4
3. Ława betonowa z oporem z betonu C 12/15

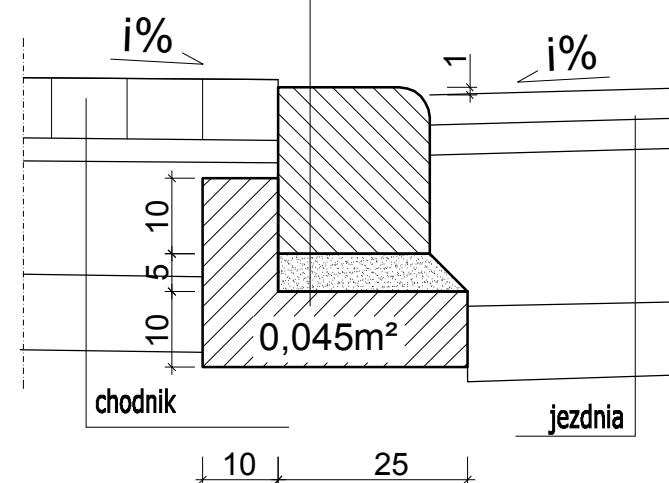


SZCZEGÓŁ B2

1. Krawężnik betonowy 20x22 cm (najazdowy)
2. Podsypka cementowo-piaskowa w stosunku 1:4
3. Ława betonowa z oporem z betonu C 12/15

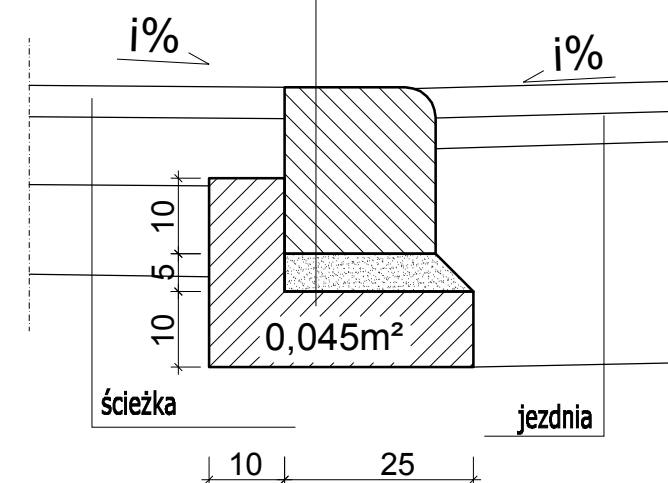


SZCZEGÓŁ D1

1. Obrzeże betonowe 8x30 cm
2. Podsypka cementowo-piaskowa w stosunku 1:4

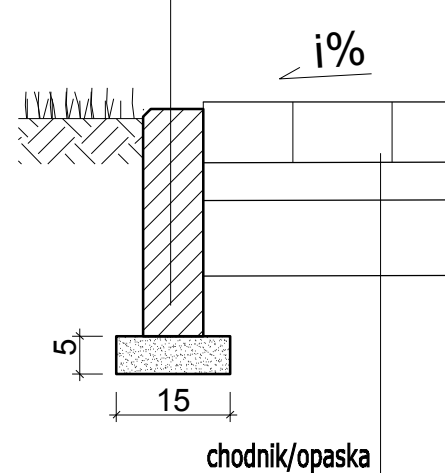

SZCZEGÓŁ D2

1. Obrzeże betonowe 8x30 cm
2. Podsyпка cementowo-piaskowa w stosunku 1:4
3. Ława betonowa z oporem z betonu C 12/15

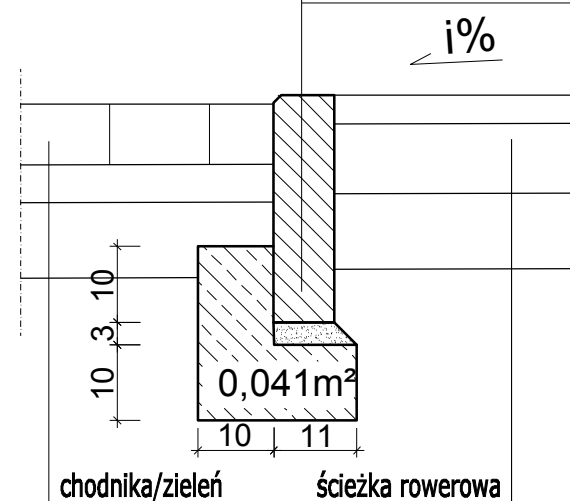

Projekt budowlany (wykonawczy)	Inwestor	Miejski Zarząd Dróg ul. Zamenhofa 2b 63-400 Ostrów Wielkopolski
		Pracownia Projektowa Infrastruktury Drogowej Marcin Kasałka ul. Staroprzygodzka 25, 63-400 Ostrów Wielkopolski tel. 607 335 657, 505 281 941
	Numer projektu - 593	AutoCAD Civil 3D - 343-45382590, 390-65304897, 388-46619288
	Rozbudowa skrzyżowania ulic Dworcowej, Krotoszyńskiej, Al. Słowackiego i Raszkowskiej w Ostrowie Wielkopolski	
		marzec 2020r.
	5.0	
	SZCZEGÓŁY KONSTRUKCYJNE	
	SKALA 1:10	
	PROJEKTANT	mgr inż. Marcin Kasałka WKP/0305/POOD/11
	SPRAWDZAJĄCY	mgr inż. Krzysztof Nawrocki WKP/0134/POOD/19
	ASYSTENT	mgr inż. Przemysław Nazarek