


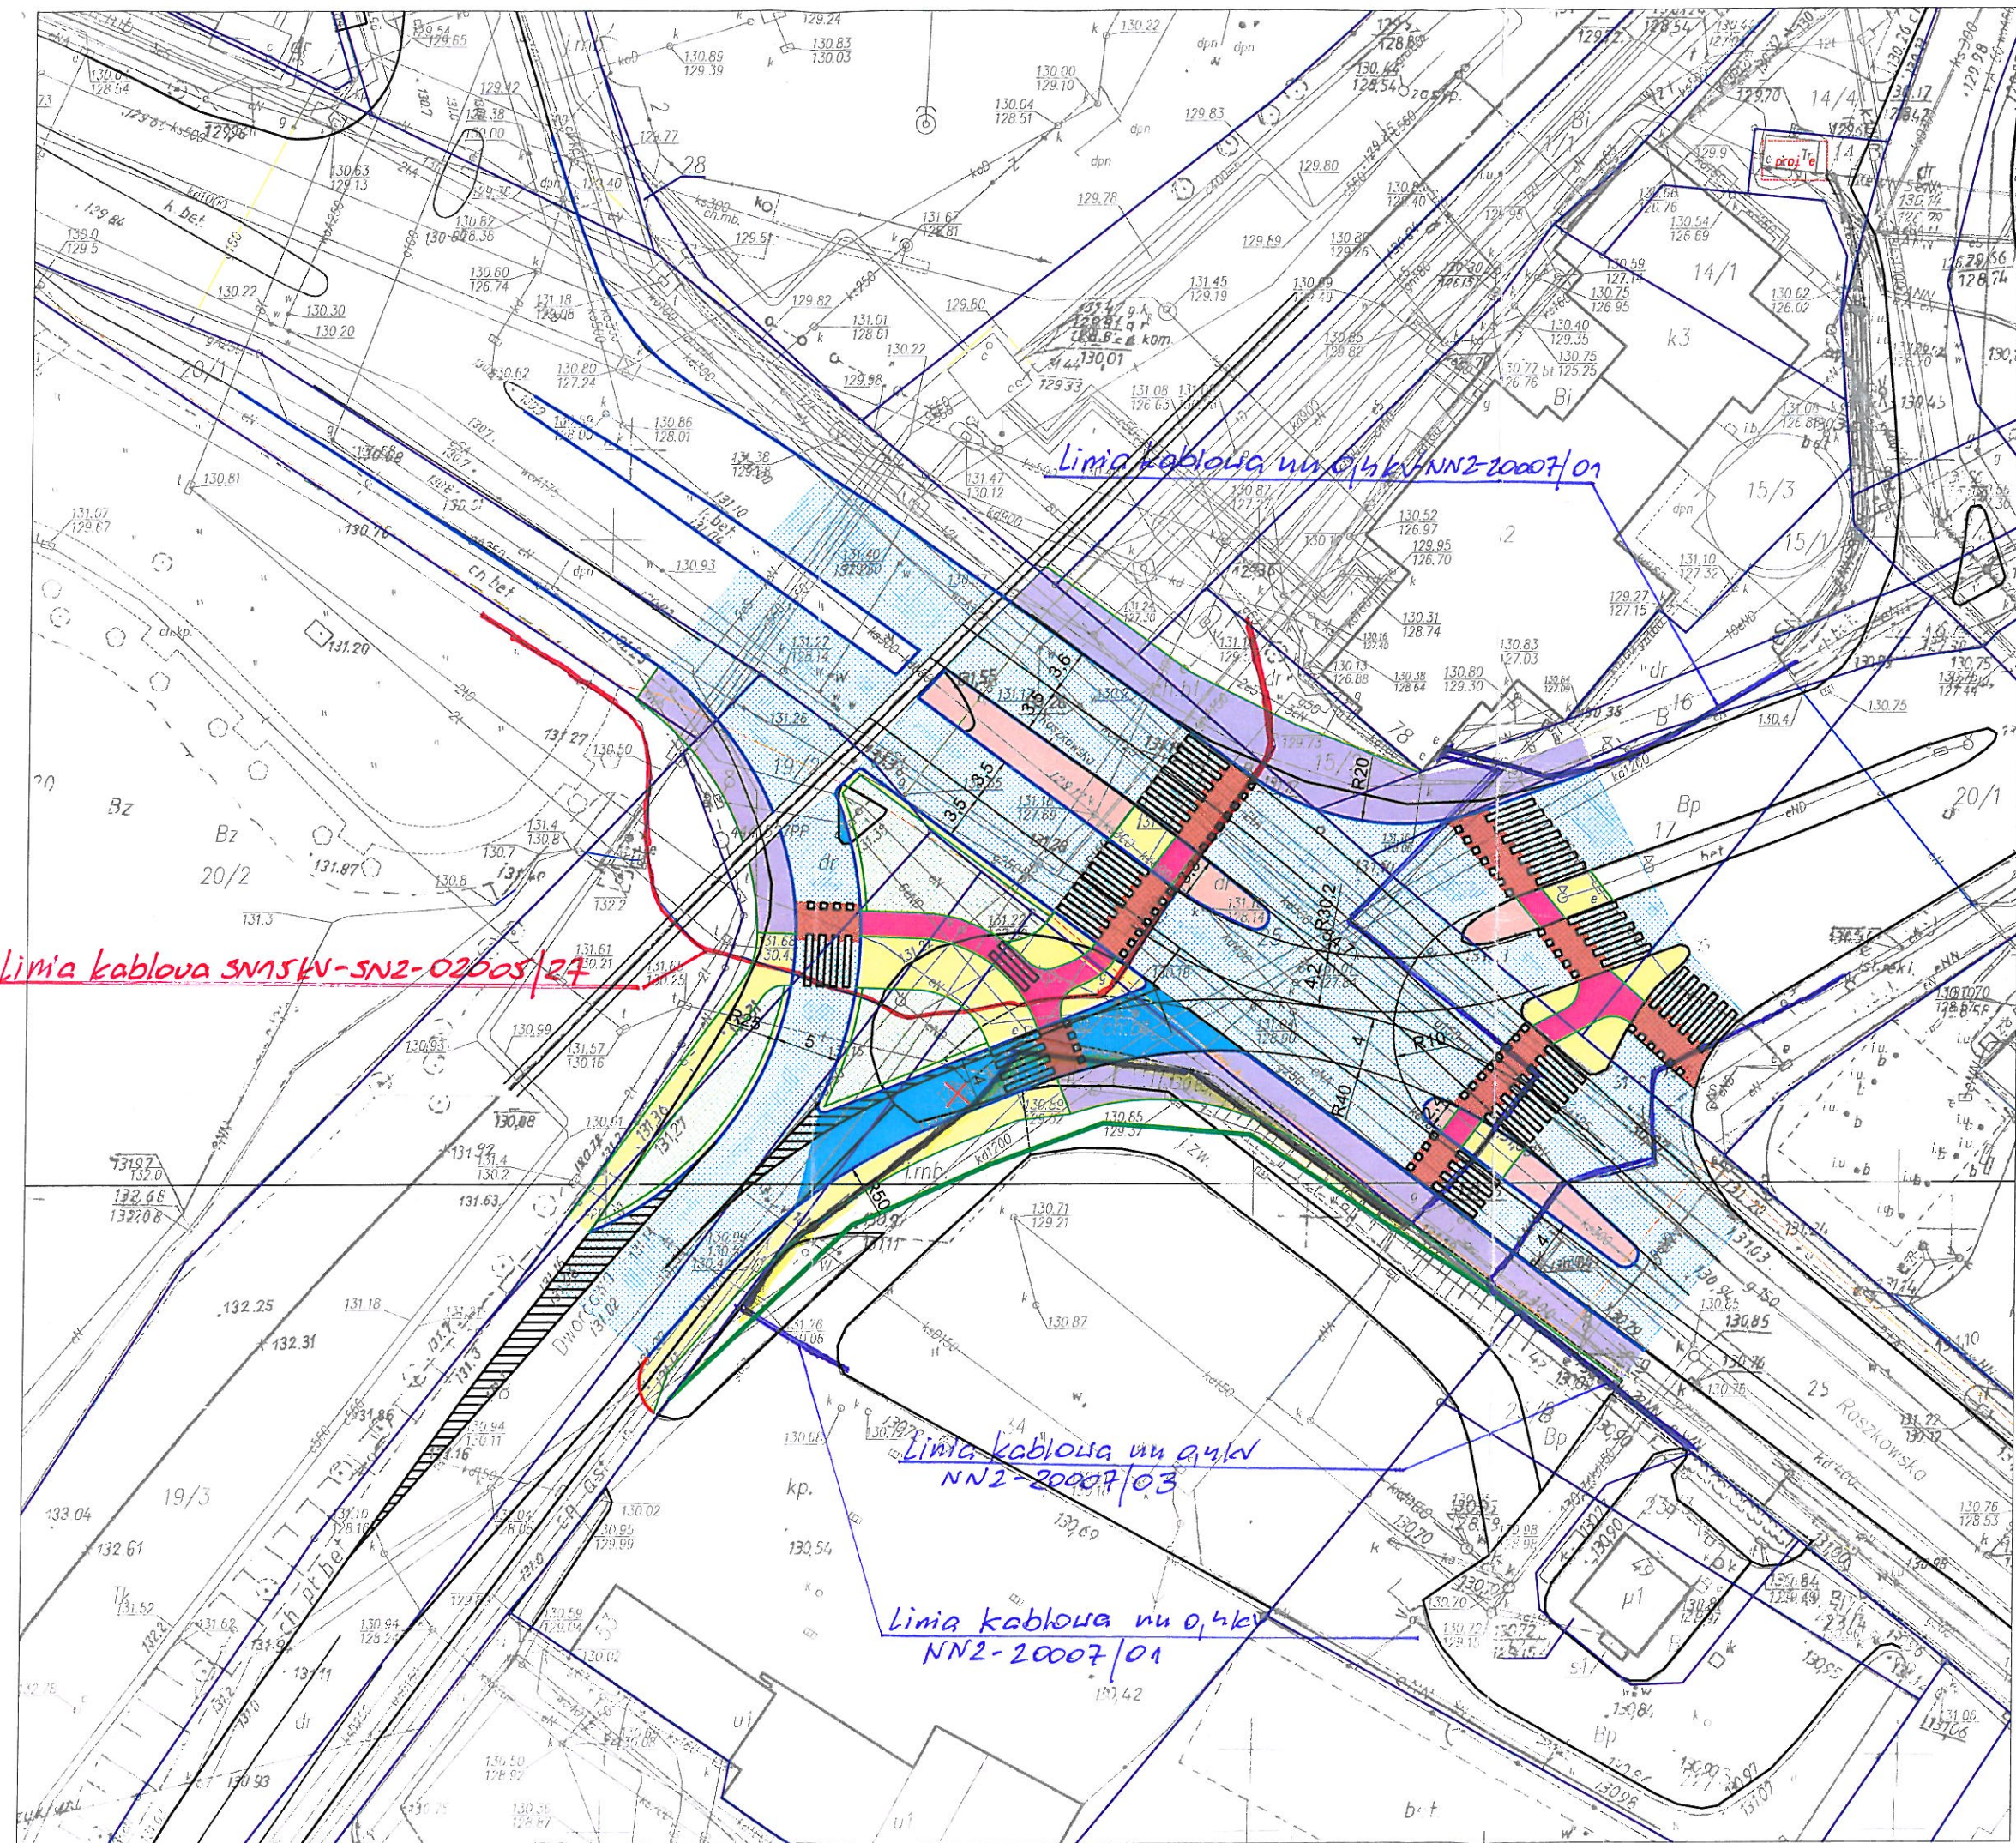

Legenda:

- jezdnia - remont
- jezdnia - poszerzenie
- chodnik
- zielen
- ścieżka rowerowa
- ścieżka pieszo-rowerowa
- wyssepka kanalizująca
- pasy ruchu
- krawężnik wyniesiony +12cm
- krawężnik obniżony +4cm
- obrzeże
- istniejące granice
- projektowany pas drogowy

Inwestor	Miejski Zarząd Dróg ul. Zamenhofa 2b 63-400 Ostrow Wielkopolski	
	Pracownia Projektowa Infrastruktury Drogowej Marcin Kasalka ul. Staroprzygodzka 25, 63-400 Ostrow Wielkopolski tel. 607 335 657, 505 281 941	
Projekt budowlany (wykonawczy)	Numer projektu - 593	AutoCAD Civil 3D - 343-45382590, 390-65304897, 388-46619288
	Przebudowa skrzyżowania ulic Dworcowej, Krotoszyńskiej, Al. Słowackiego i Raszkowskiej w Ostrowie Wielkopolski	
	kwiecień 2019r.	
	2.0	
PLAN SYTUACYJNY		SKALA 1: 500
PROJEKTANT	mgr inż. Marcin Kasalka WKP/0305/POOD/11	
ASYSTENCI	inż. Rafał Bober	
	mgr inż. Tomasz Dryjański	