


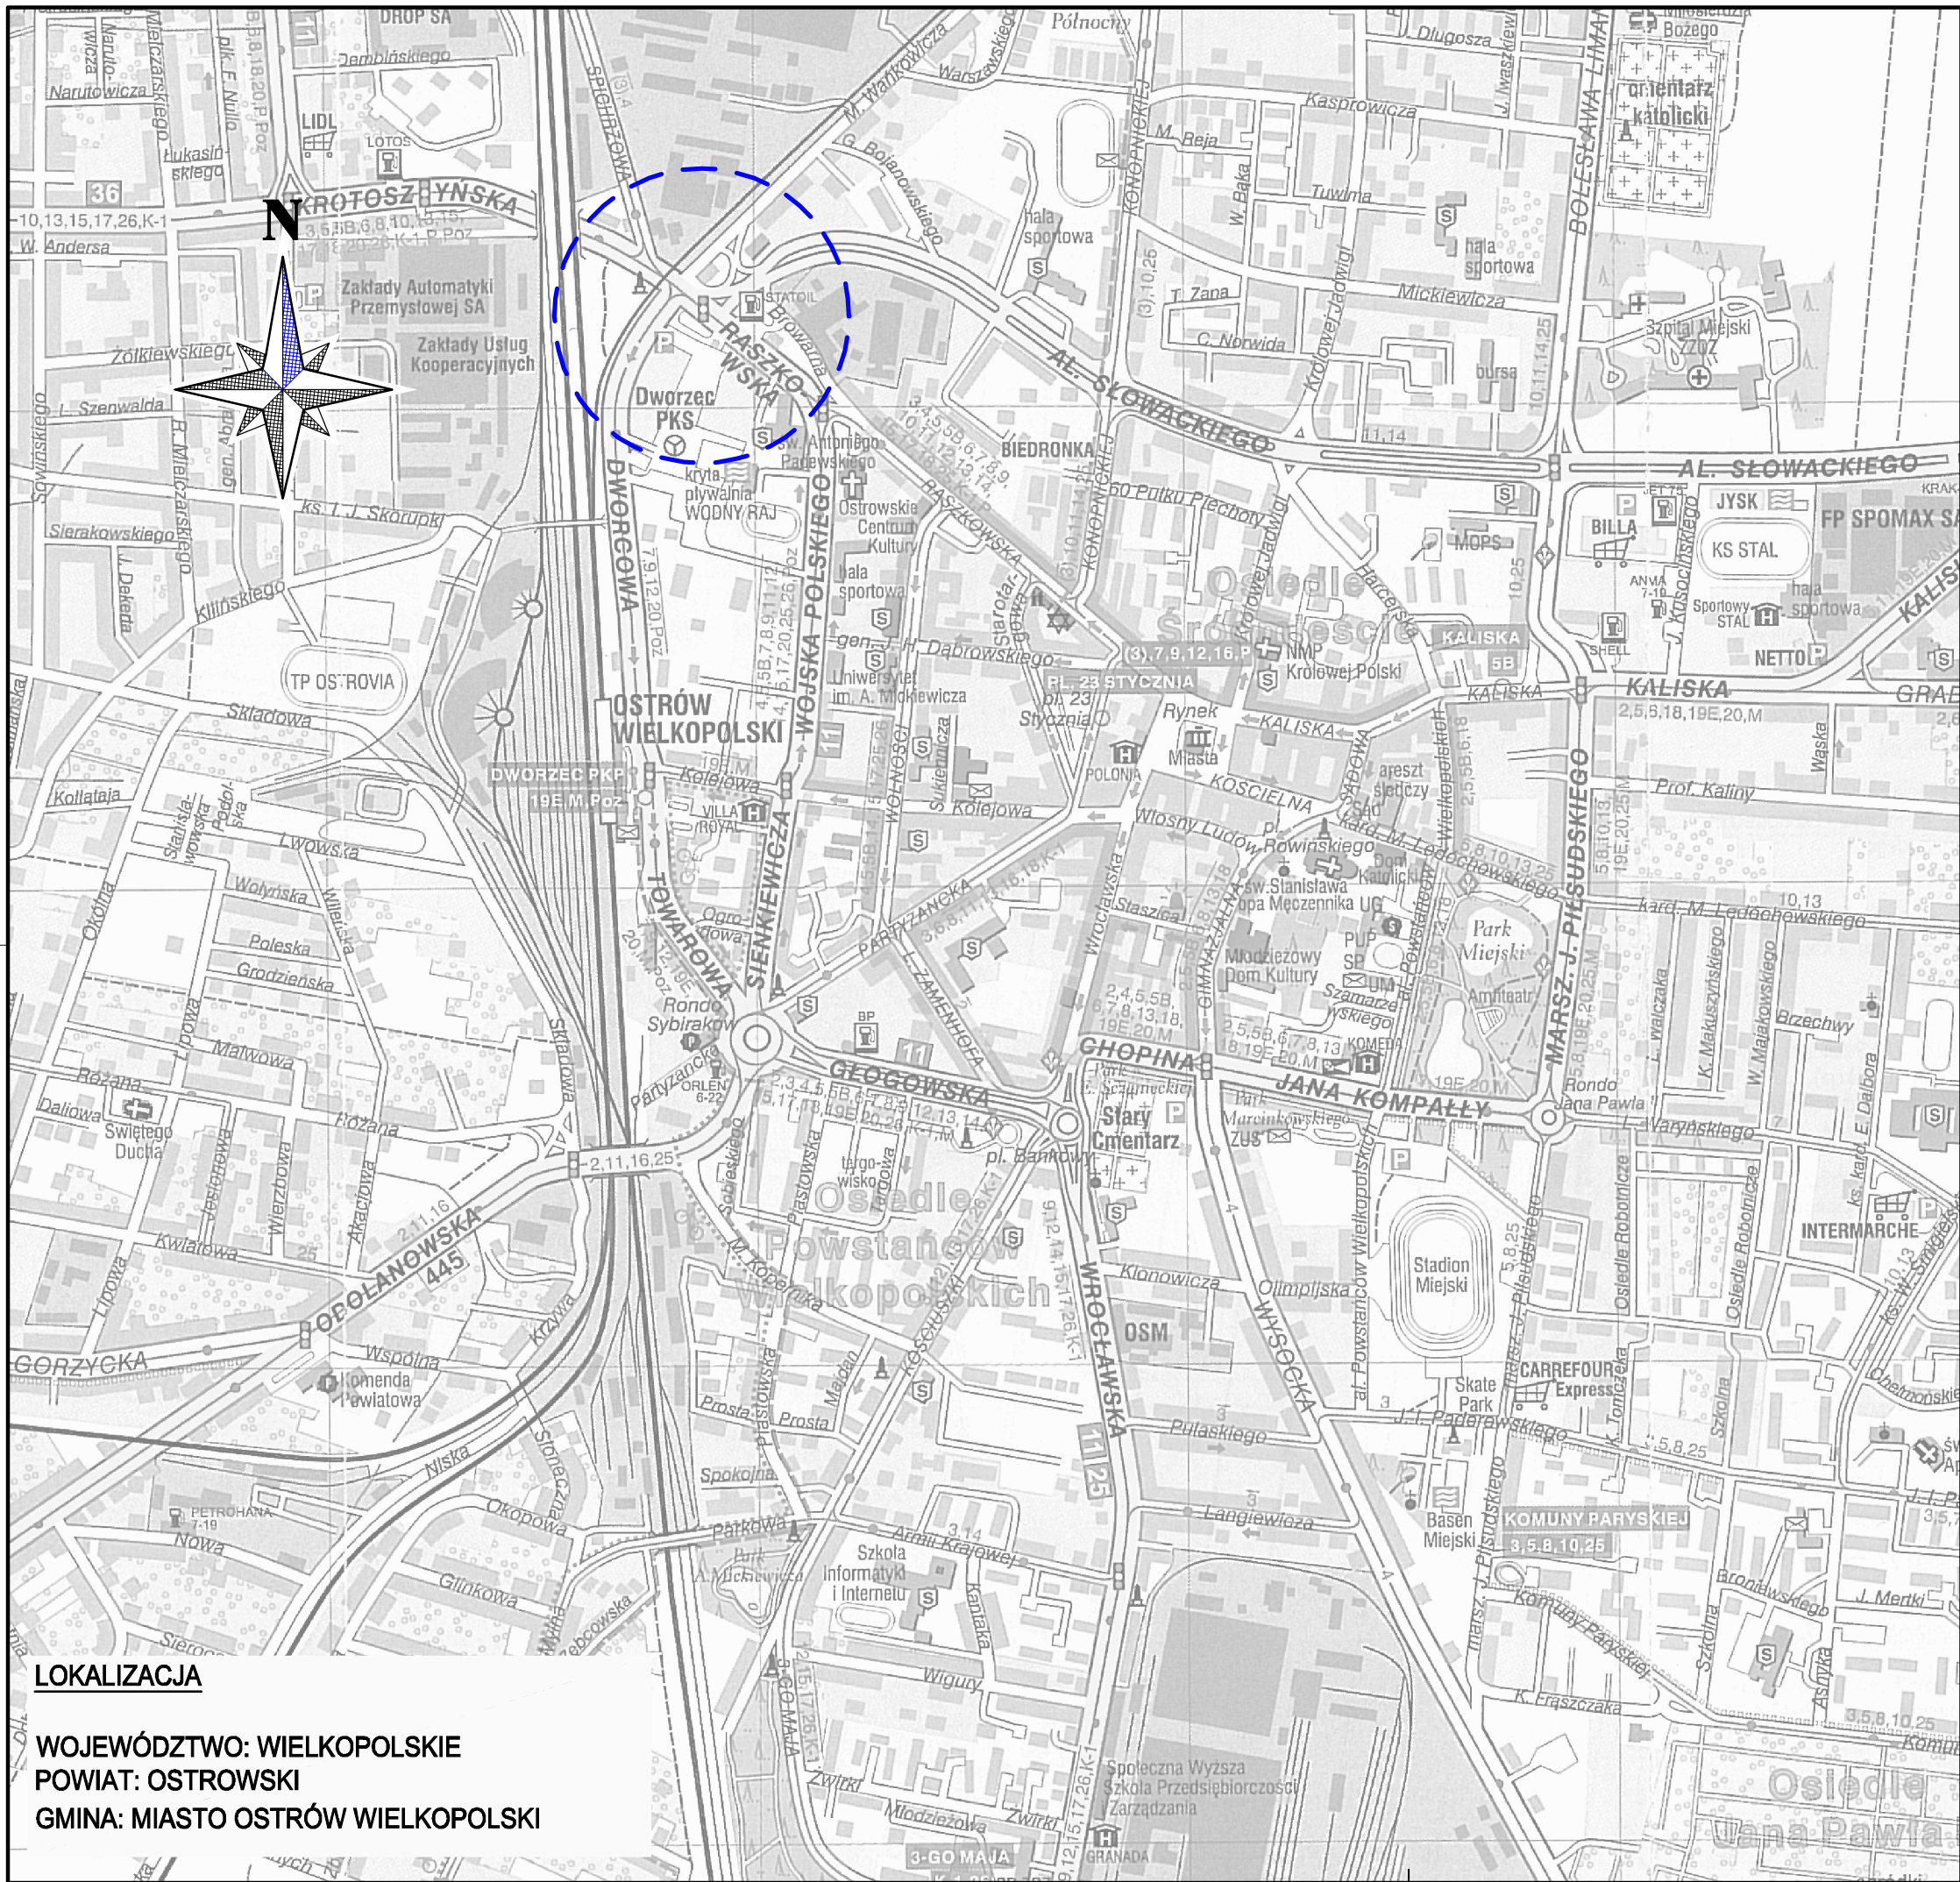

LOKALIZACJA

WOJEWÓDZTWO: WIELKOPOLSKIE
POWIAT: OSTROWSKI
GMINA: MIASTO OSTRÓW WIELKOPOLSKI

Legenda:

projektowana inwestycja

Inwestor	Miejski Zarząd Dróg ul. Zamenhofska 2b 63-400 Ostrów Wielkopolski	
	Pracownia Projektowa Infrastruktury Drogowej Marcin Kasalka ul. Staroprzygodzka 25, 63-400 Ostrów Wielkopolski tel. 607 335 657, 505 281 941	
Numer projektu - 593	AutoCAD Civil 3D - 343-45382590, 390-65304897, 388-46619281	
Projekt organizacji ruchu	Rozbudowa skrzyżowania ulic Dworcowej, Krotoszyńskiej, Al. Słowackiego i Raszkowskiej w Ostrowie Wielkopolski	listopad 2019r
		1.0
	PLAN ORIENTACYJNY	
	skala 1:20 00	
	PROJEKTANT	mgr inż. Marcin Kasalka WKP/0305/POOD/11
OPRACOWAŁ	mgr inż. Tomasz Dryjański	