


**PROFIL: ul. Matej**  
 Poziom Porównawczy: 137,00 m n.p.m.

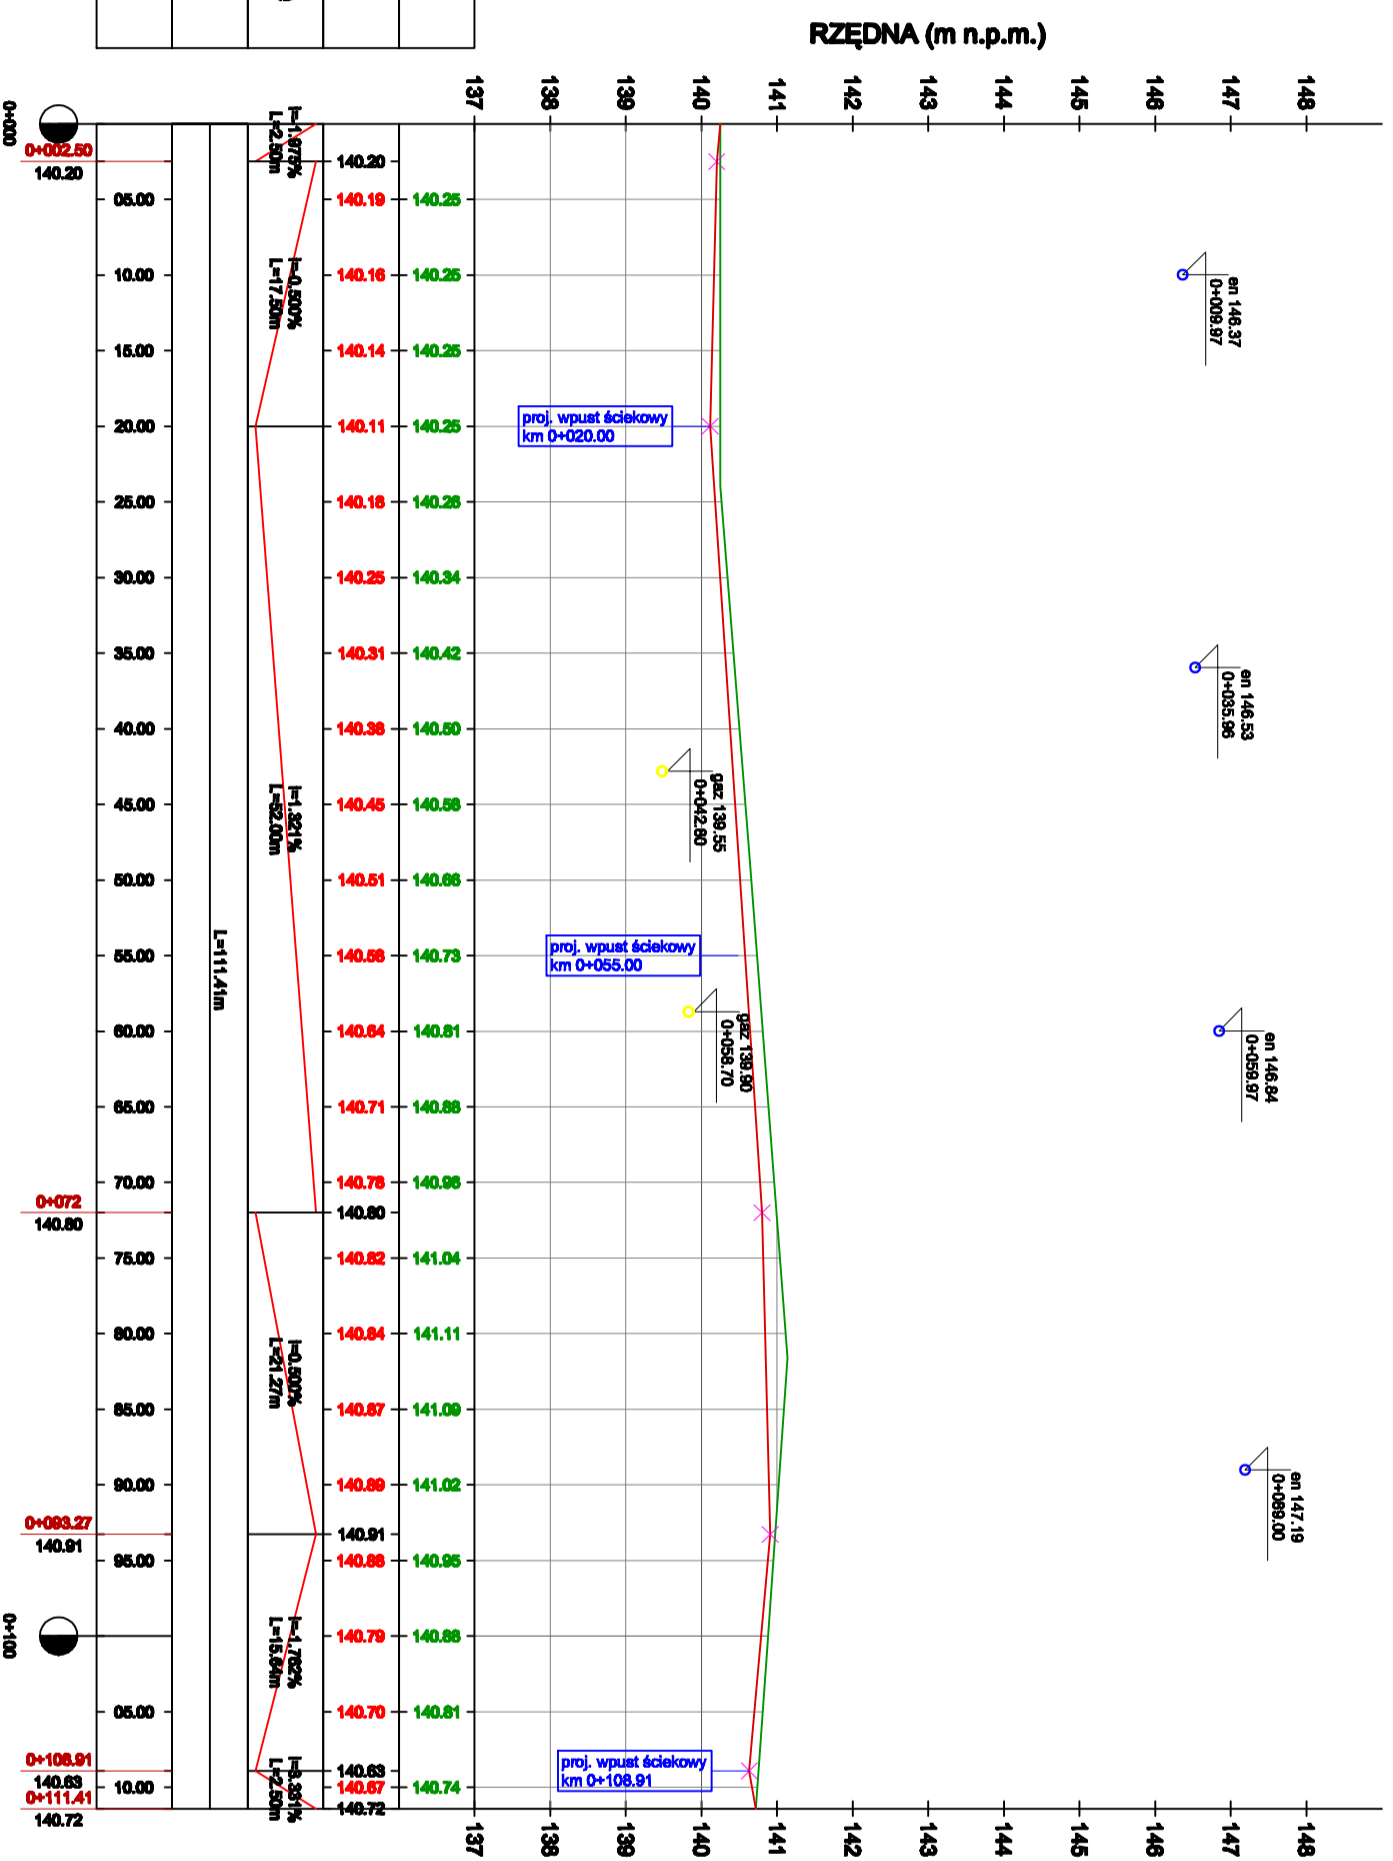

Rzędne terenu
Projektowana niweleta
Pochylenia i łuki pionowe
Proste i łuki poziome
Kilometraż

<p><b>Miejski Zarząd Dróg</b>                  ul. Zamenhofa 2b                  63-400 Ostrow Wielkopolski</p>	<p><b>PPIID Kasalka</b>                  ul. Staroprzyszłośćka 25,                  63-400 Ostrow Wielkopolski                  tel. 607 335 657, 505 281 941</p>	Numer projektu - 509 15.101.2001-2016	
		AutocAD Civil 3D - 3d-3d-4539290, 390-60304997, 3	
Projekt budowlany (wykonawczy)		Przebudowa ul. Matej w Ostrowie Wielkopolskim	
OPERACJONAL		PROFIL PODŁUŻNY	
mgr inż. Rafał Bobber mgr inż. Tomasz Dryjański		SK	