



PROFIL: **oś KD - ul. Mała**  
 Poziom Porównawczy: 135.00 m n.p.m.

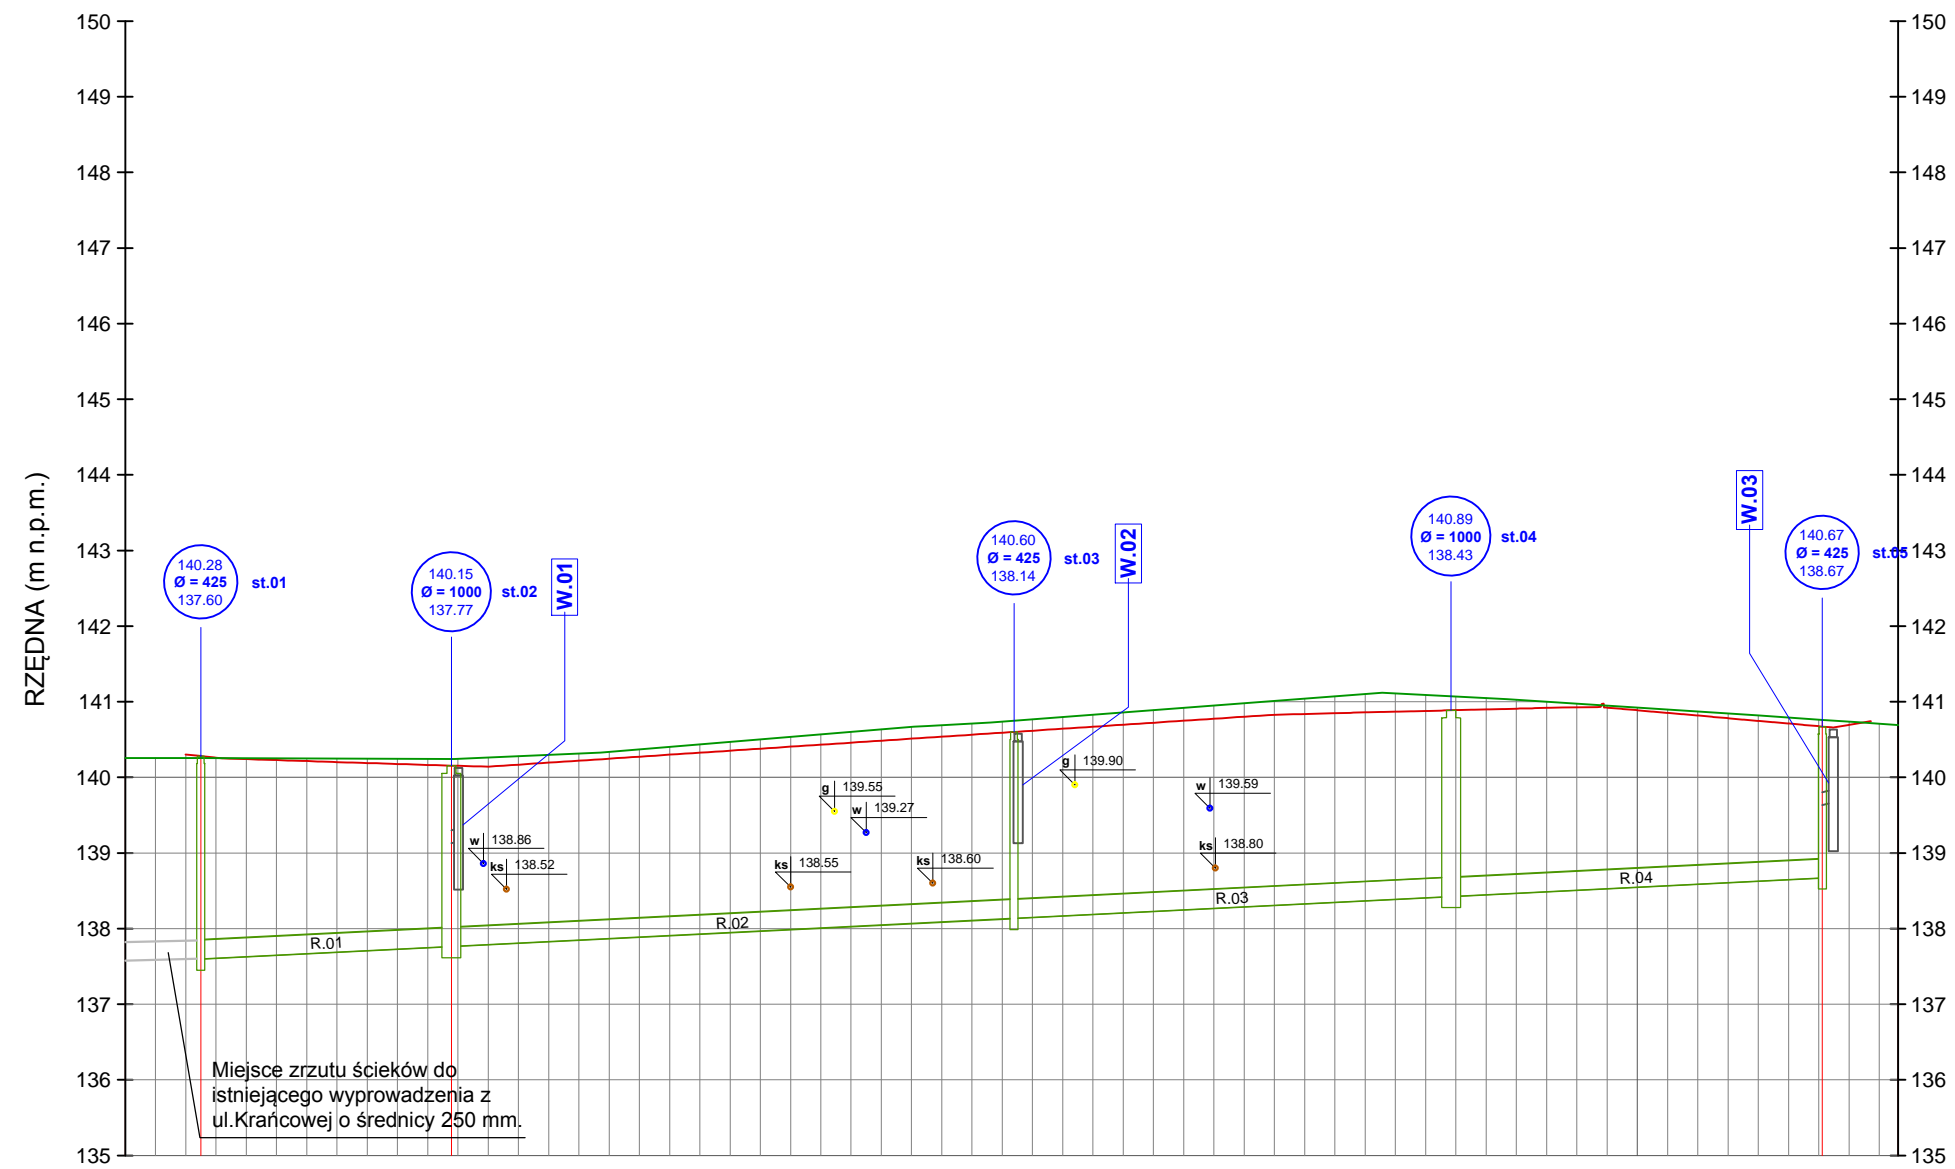

Proj. rzędne terenu
Kanał deszczowy
Zagłębienie dna kanału
Kilometraż

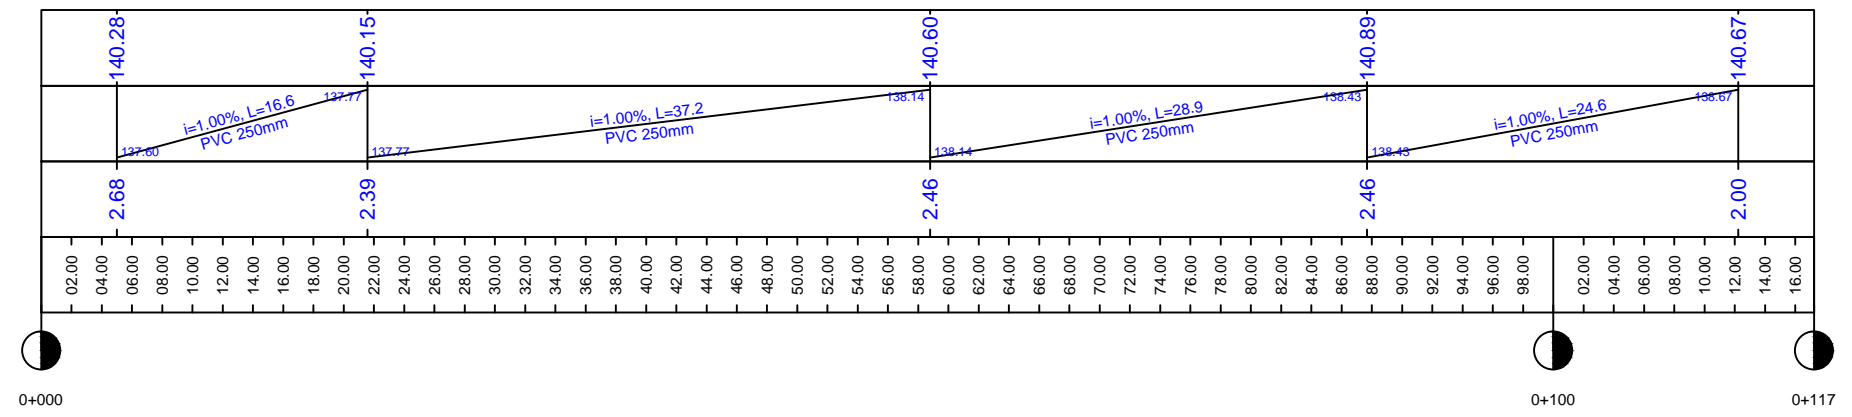

Legenda:

- projektowana pow. drogi
- teren istniejący
- opis proj. studni kanalizacyjnych
- proj. rura i studnia kanału deszczowego
- opis proj. kanału deszczowego
- istn. infrastruktura - przecięcia z osią sieci
- opis proj. wpustu deszczowego
- proj. wpust deszczowy z osadnikiem 50cm i przykanalikiem  $\varnothing 160$

	Miejski Zarząd Dróg ul. Zamenhofa 2b 63-400 Ostrów Wielkopolski	
	PPID Kasalka ul. Staroprzygodzka 25, 63-400 Ostrów Wielkopolski tel. 607 335 657, 505 281 941	
Numer projektu - 509	AutoCAD Civil 3D - 343-45382590, 390-65304897, 388-46619288	
Projekt budowlany (wykonawczy)	Budowa kanału deszczowego ułożonego w ul. Małej w Ostrowie Wielkopolskim	wrzesień 2017r.
	PROFIL PODŁUŻNY	SKALA 1: $\frac{100}{500}$
	PROJEKTANT	mgr inż. Marcin Kasalka WKP/0305/POOD/11
OPRACOWAŁ	mgr inż. Tomasz Dryjański	