


# Profil – ul.Paderewskiego

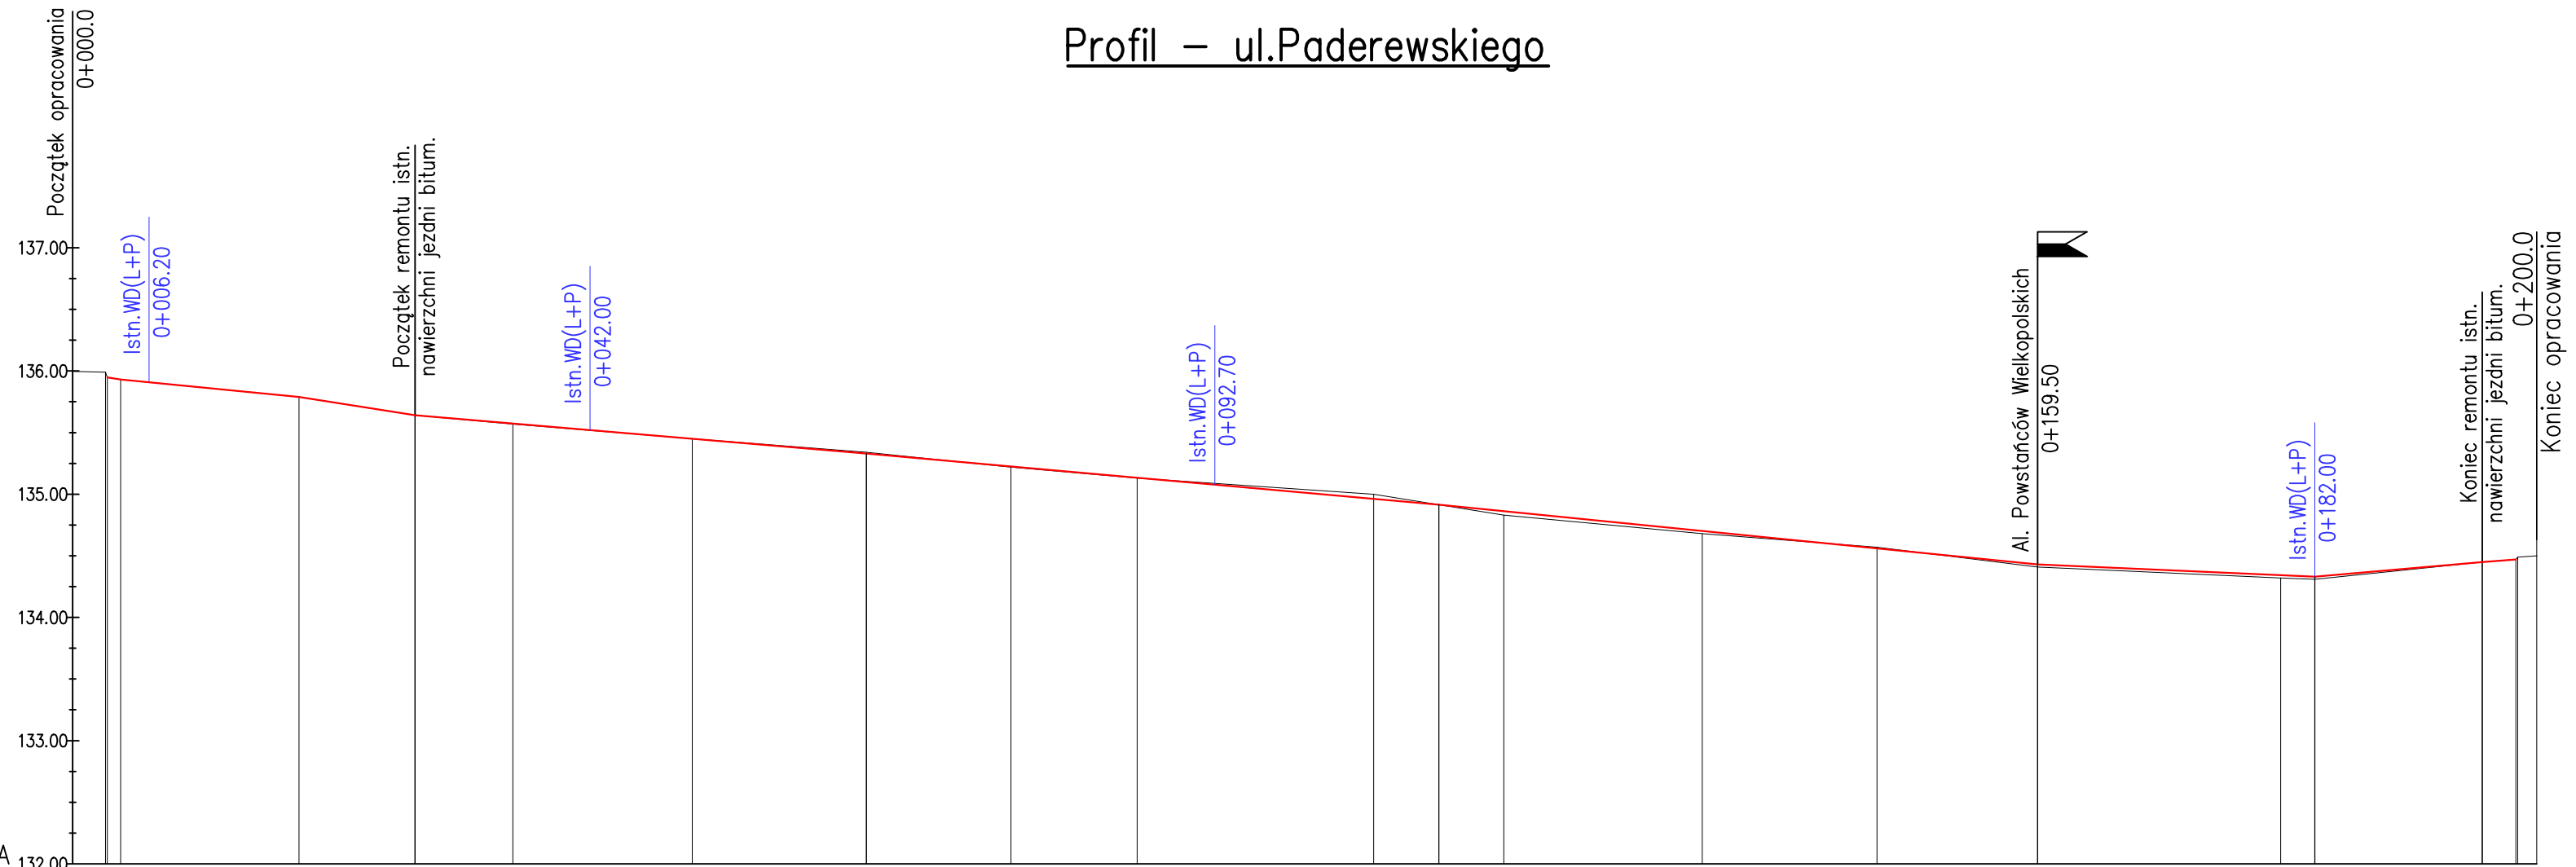

POZIOM ODNIESIENIA 132.00

Różnice rzędnych	0.00	0.00	0.00	0.00	0.00	-0.01	0.01	0.00	-0.04	0.03	0.02	-0.01	0.02	0.02	0.00	0.00							
Rzędne niwelety	135.95	135.95	135.64	135.57	135.45	135.33	135.23	135.13	134.96	134.92	134.86	134.70	134.56	134.43	134.45	134.47							
Rzędne istniejące	135.95	135.95	135.64	135.57	135.45	135.33	135.23	135.13	134.96	134.92	134.86	134.70	134.56	134.43	134.45	134.47							
Elementy niwelety	L=27.80m i% wg stanu istn.		L=36.63m i=-0.85%			L=46.48m i=-0.89%			L=48.60m i=-1.00%			L=22.50m i=-0.44%		L=18.00m i=0.88%									
Odległości	00.00	02.66	02.81	03.90	18.36	27.80	35.73	50.28	64.42	76.16	86.39	10.90	16.16	32.27	46.45	59.50	79.23	82.00	95.60	98.31	98.46	00.00	
Hektometry	0+000 <span style="margin-left: 200px;">0+100</span> <span style="float: right;">0+200</span>																						

NAZWA INWESTYCJI:  
PRZEBUDOWA UL.PADEREWSKIEGO NA ODCINKU  
OD RONDA NA SKRZYŻOWANIU Z UL.PIŁSUDSKIEGO  
DO UL.WYSOCKIEJ W OSTROWIE WIELKOPOLSKIM

INWESTOR :  
Miejski Zarząd Dróg w Ostrowie Wielkopolskim

AUTOR:  
Teresa Lewandowska  
Aleja Wojska Polskiego 18/14, 62-800 Kalisz; e-mail: t.lewandowska@komprojekt.pl  
tel. 603 717 701

BRANŻA:  
DROGOWA

IMIĘ I NAZWISKO:	NR UPRAWNIENI:	PODPIS:
mgr.inż. Agnieszka Skorek	WKP/0372/P000/15	<i>alwosif</i>
OPRACOWAŁ:	mgr inż. Teresa Lewandowska	<i>Seut</i>

NAZWA RYSUNKU:  
**PRZEKROJE NORMALNE**

SKALA: 1:50	NR RYSUNKU: 4	DATA: sierpień 2020
----------------	------------------	------------------------