



PRZEKRÓJ NORMALNY NR1

0+000 ÷ 0+008.3

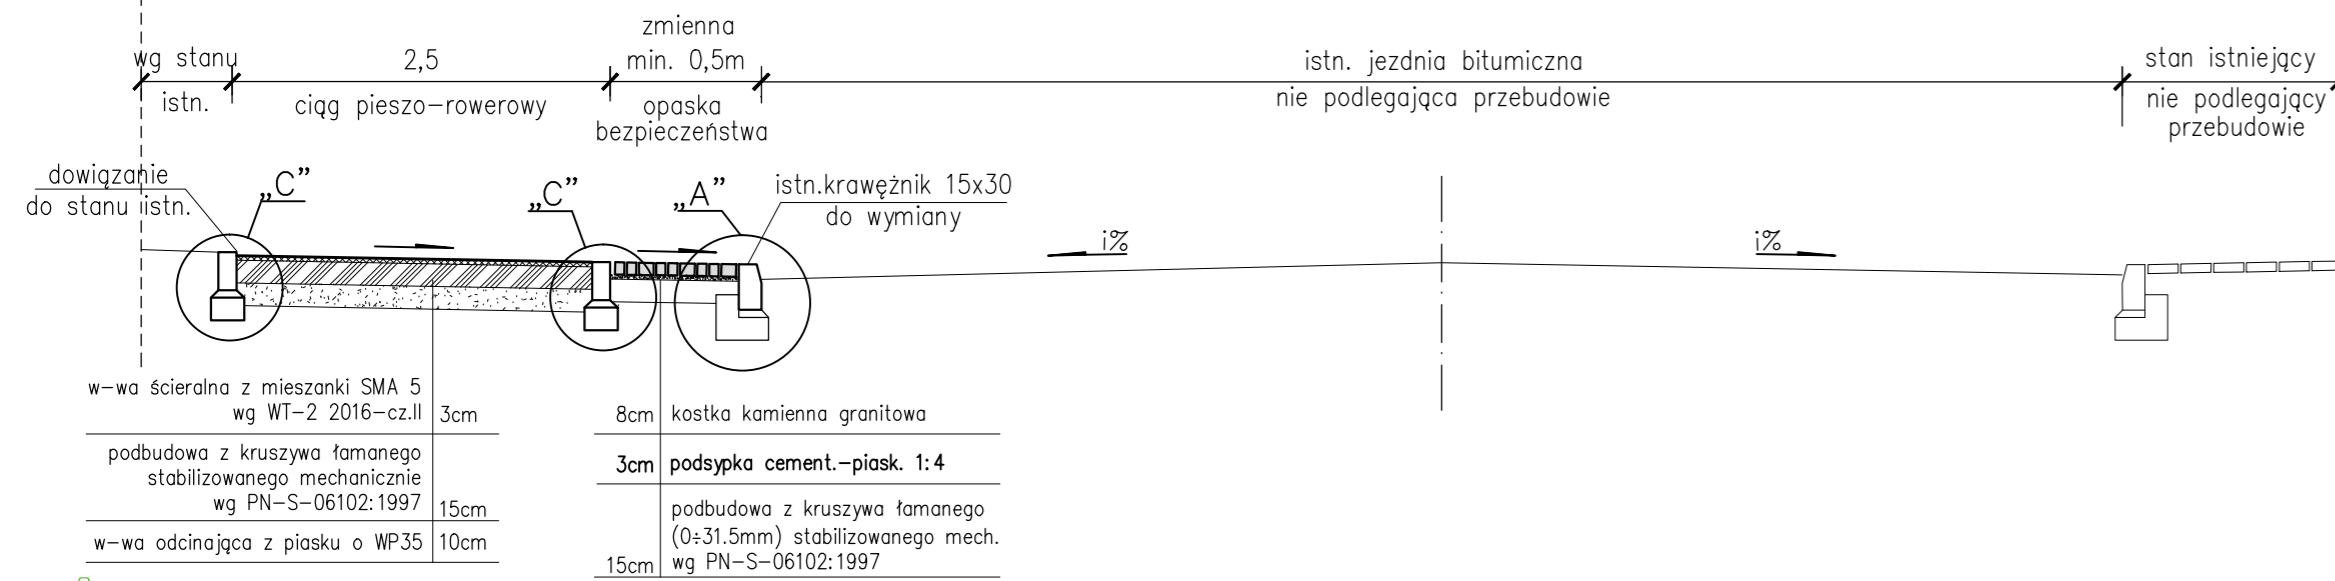


PRZEKRÓJ NORMALNY NR2

0+008.3 ÷ 0+084.8
0+093.38 ÷ 0+154.5

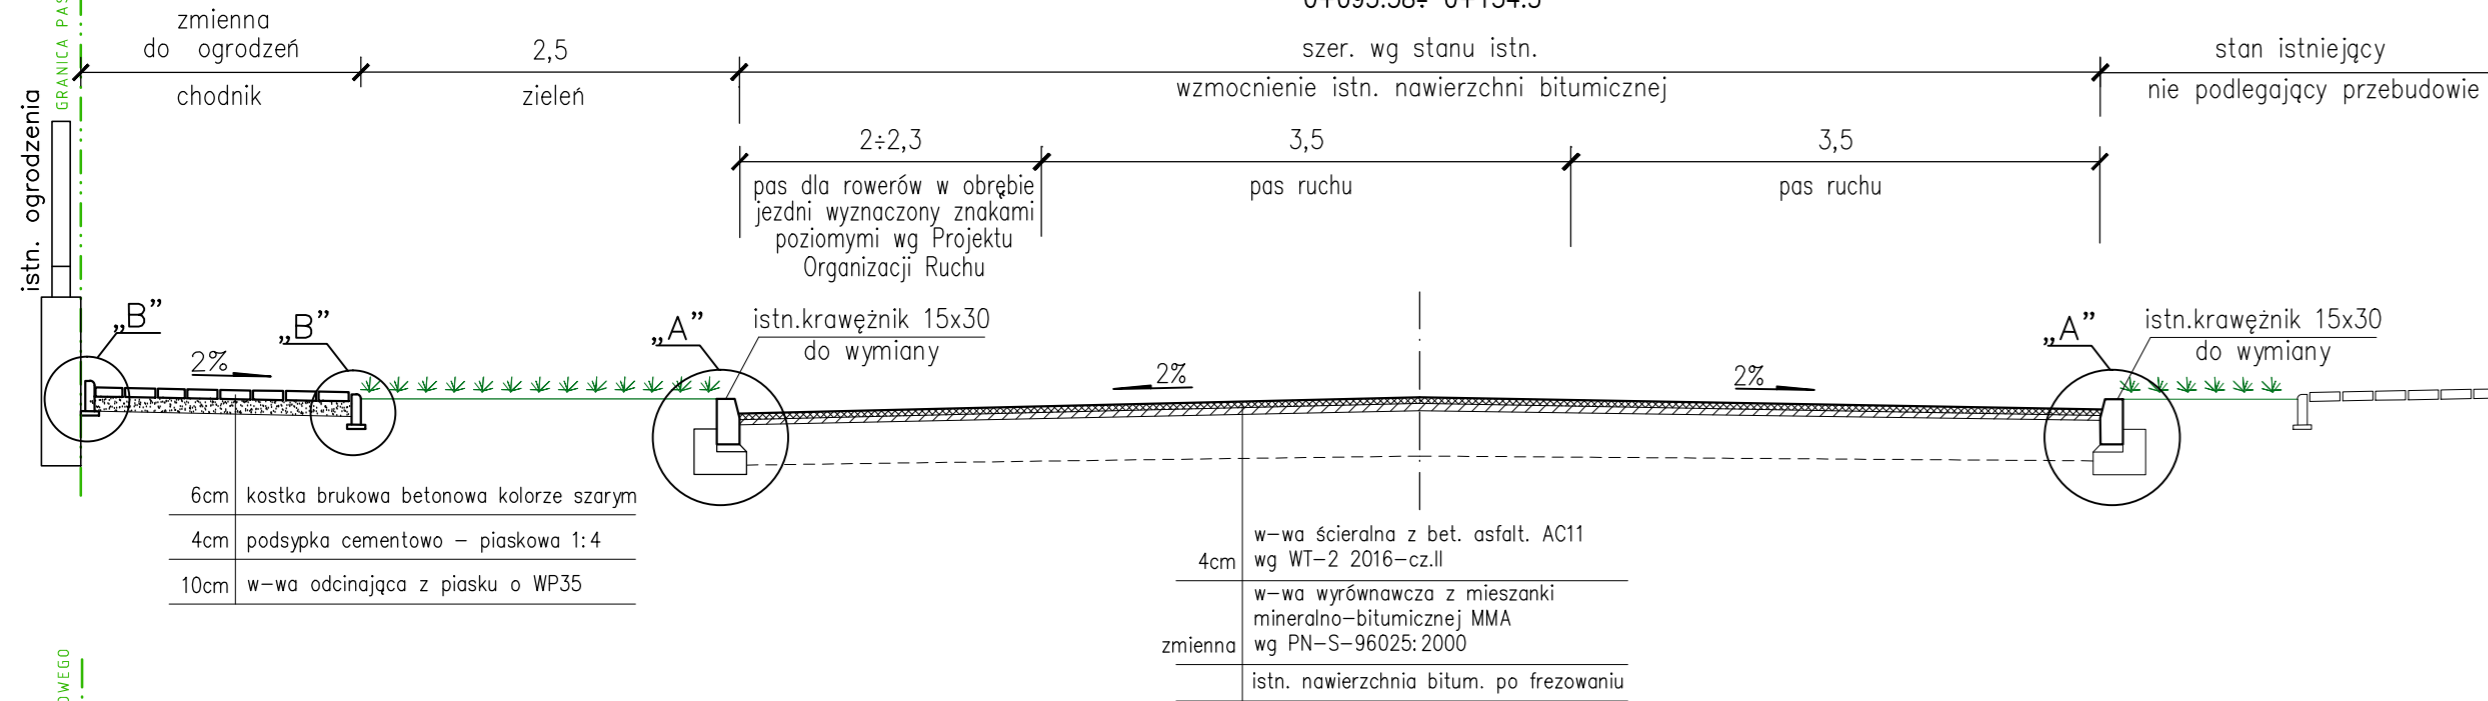

PRZEKRÓJ NORMALNY NR3


0+089.3

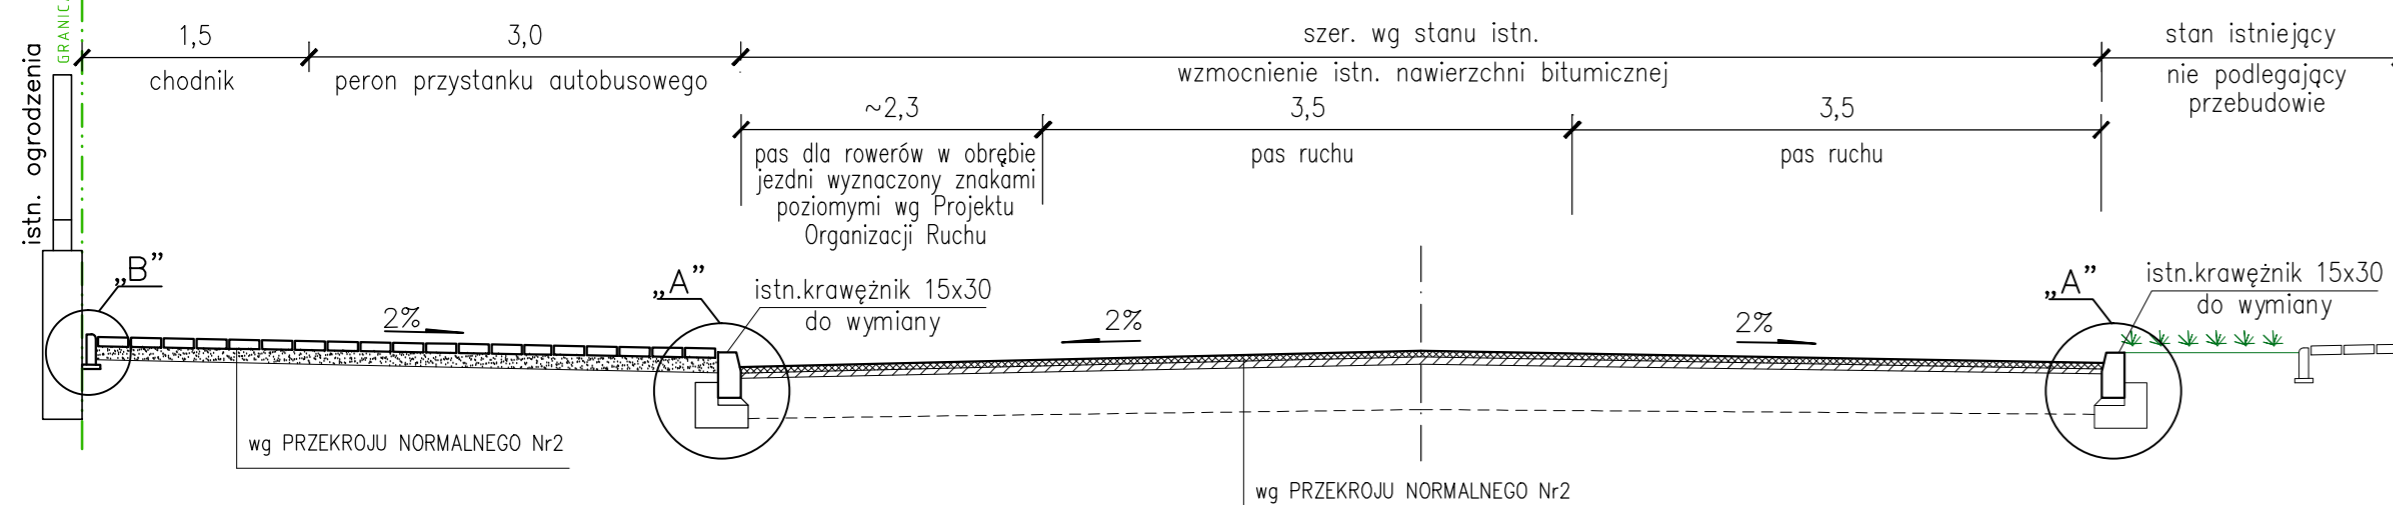

PRZEKRÓJ NORMALNY NR4


0+159.5

skrzyżowanie z Al.Powstańców Wielkopolskich

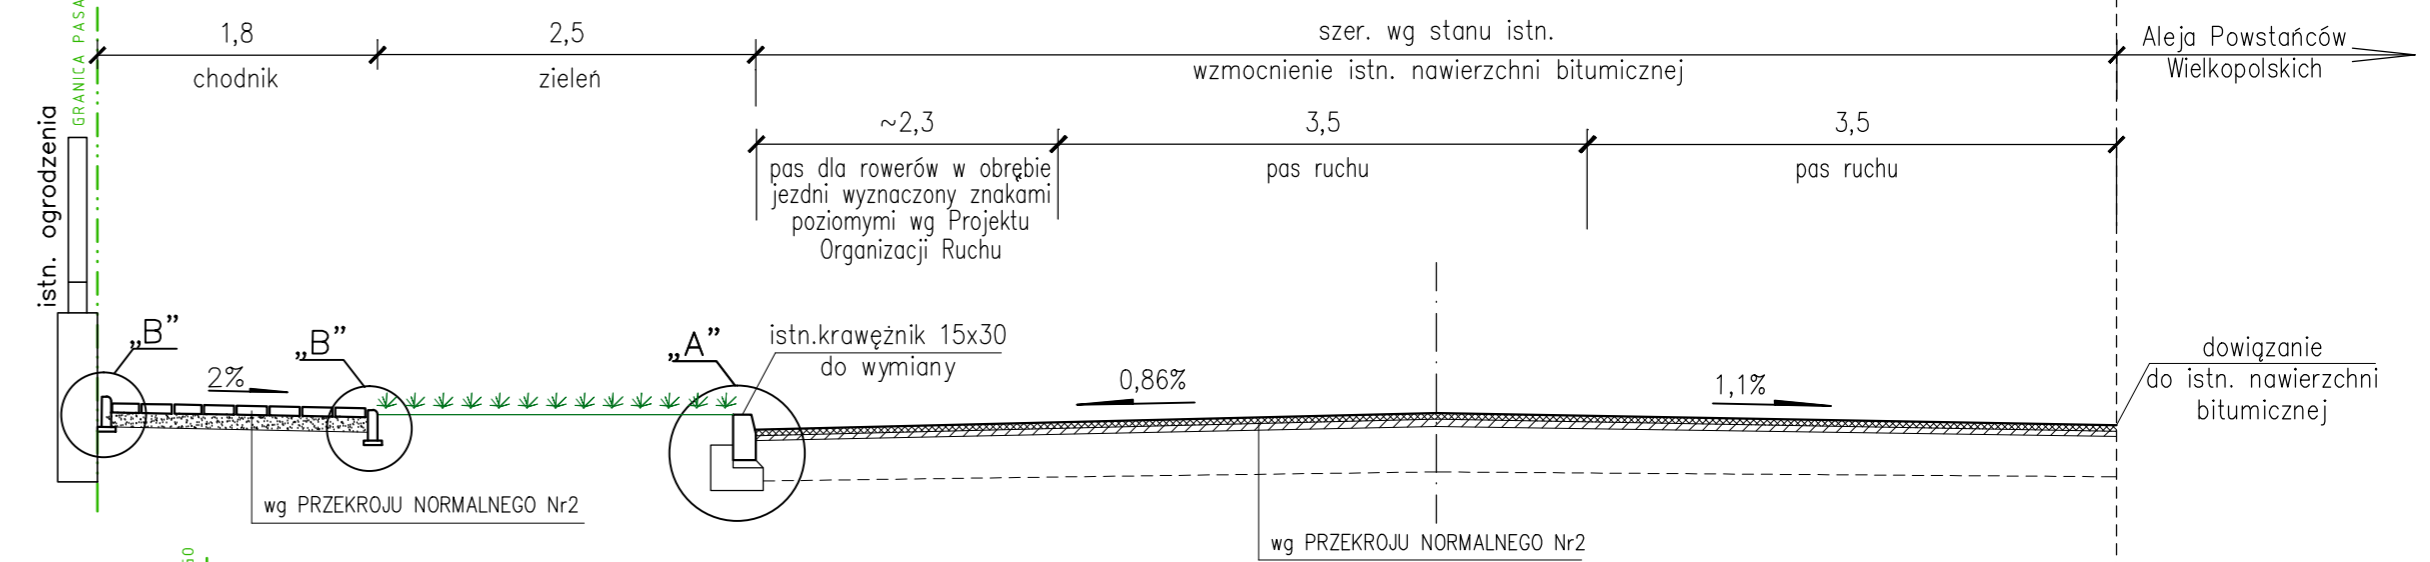

PRZEKRÓJ NORMALNY NR5

0+187.9 ÷ 0+195.6

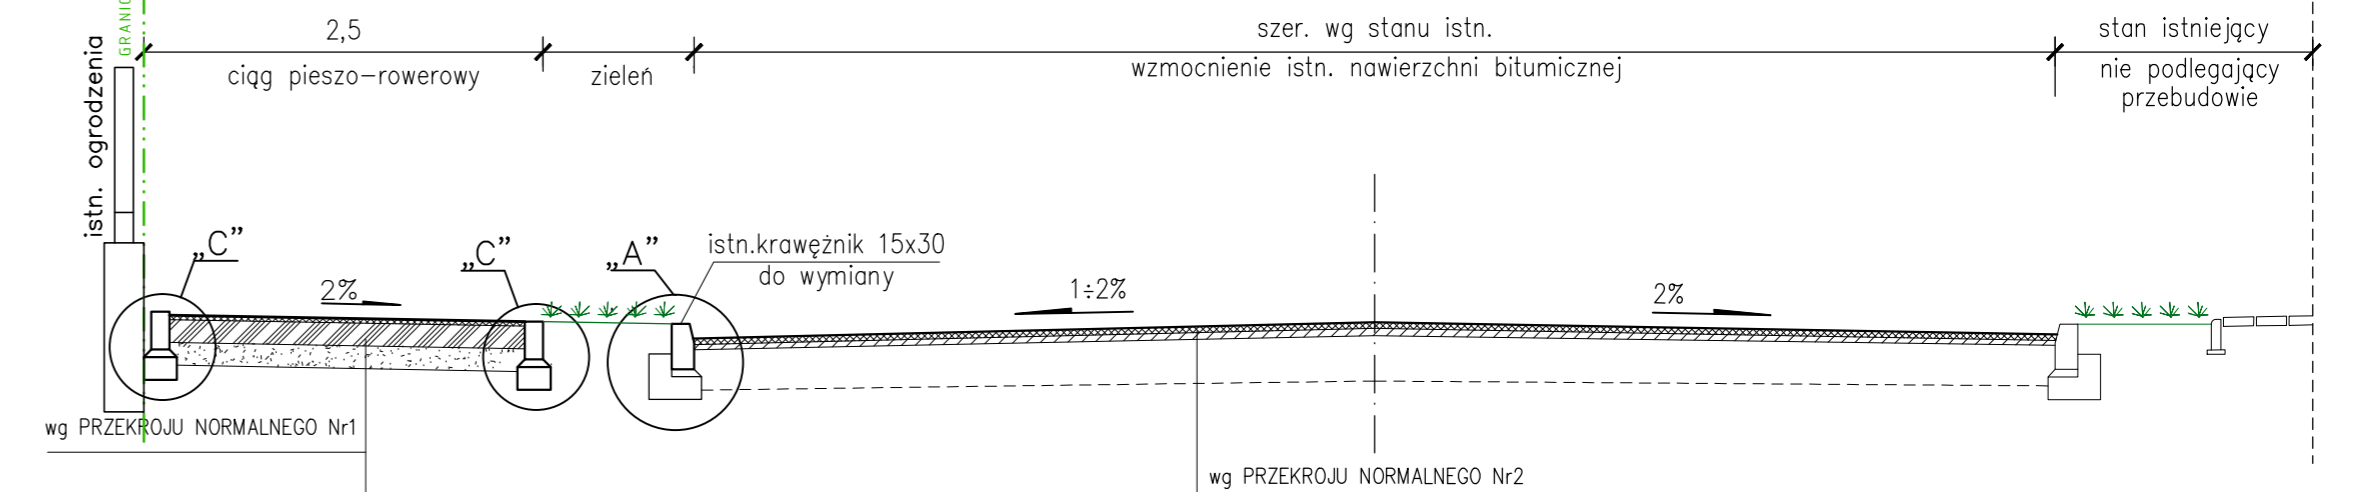

NAZWA INWESTYCJI: PRZEBUDOWA UL.PADEREWSKIEGO NA ODCINKU OD RONDA NA SKRZYŻOWANIU Z UL.PIŁSUDSKIEGO DO UL.WYSOCKIEJ W OSTROWIE WIELKOPOLSKIM			
INWESTOR : Miejski Zarząd Dróg w Ostrowie Wielkopolskim			
AUTOR: Teresa Lewandowska <small>Aleja Wojska Polskiego 18/14, 62-800 Kalisz; tel. 603 717 701 e-mail: t.lewandowska@komprojekt.pl</small>			
BRANŻA: DROGOWA			
PROJEKTANT:	mgr.inż. Agnieszka Skorek	NR UPRAWNIENI:	WKP/0372/P00D/15
OPRACOWAŁ:	mgr inż. Teresa Lewandowska	PODPIS:	<i>aliozef</i>
NAZWA RYSUNKU: PRZEKROJE NORMALNE			
SKALA:	1:50	NR RYSUNKU:	4
		DATA:	sierpień 2020