


SKRZYŻOWANIE Z ŁĄCZNIKIEM III i ODC. C - G

PROFIL PODŁUŻNY
ul. Wiązowa

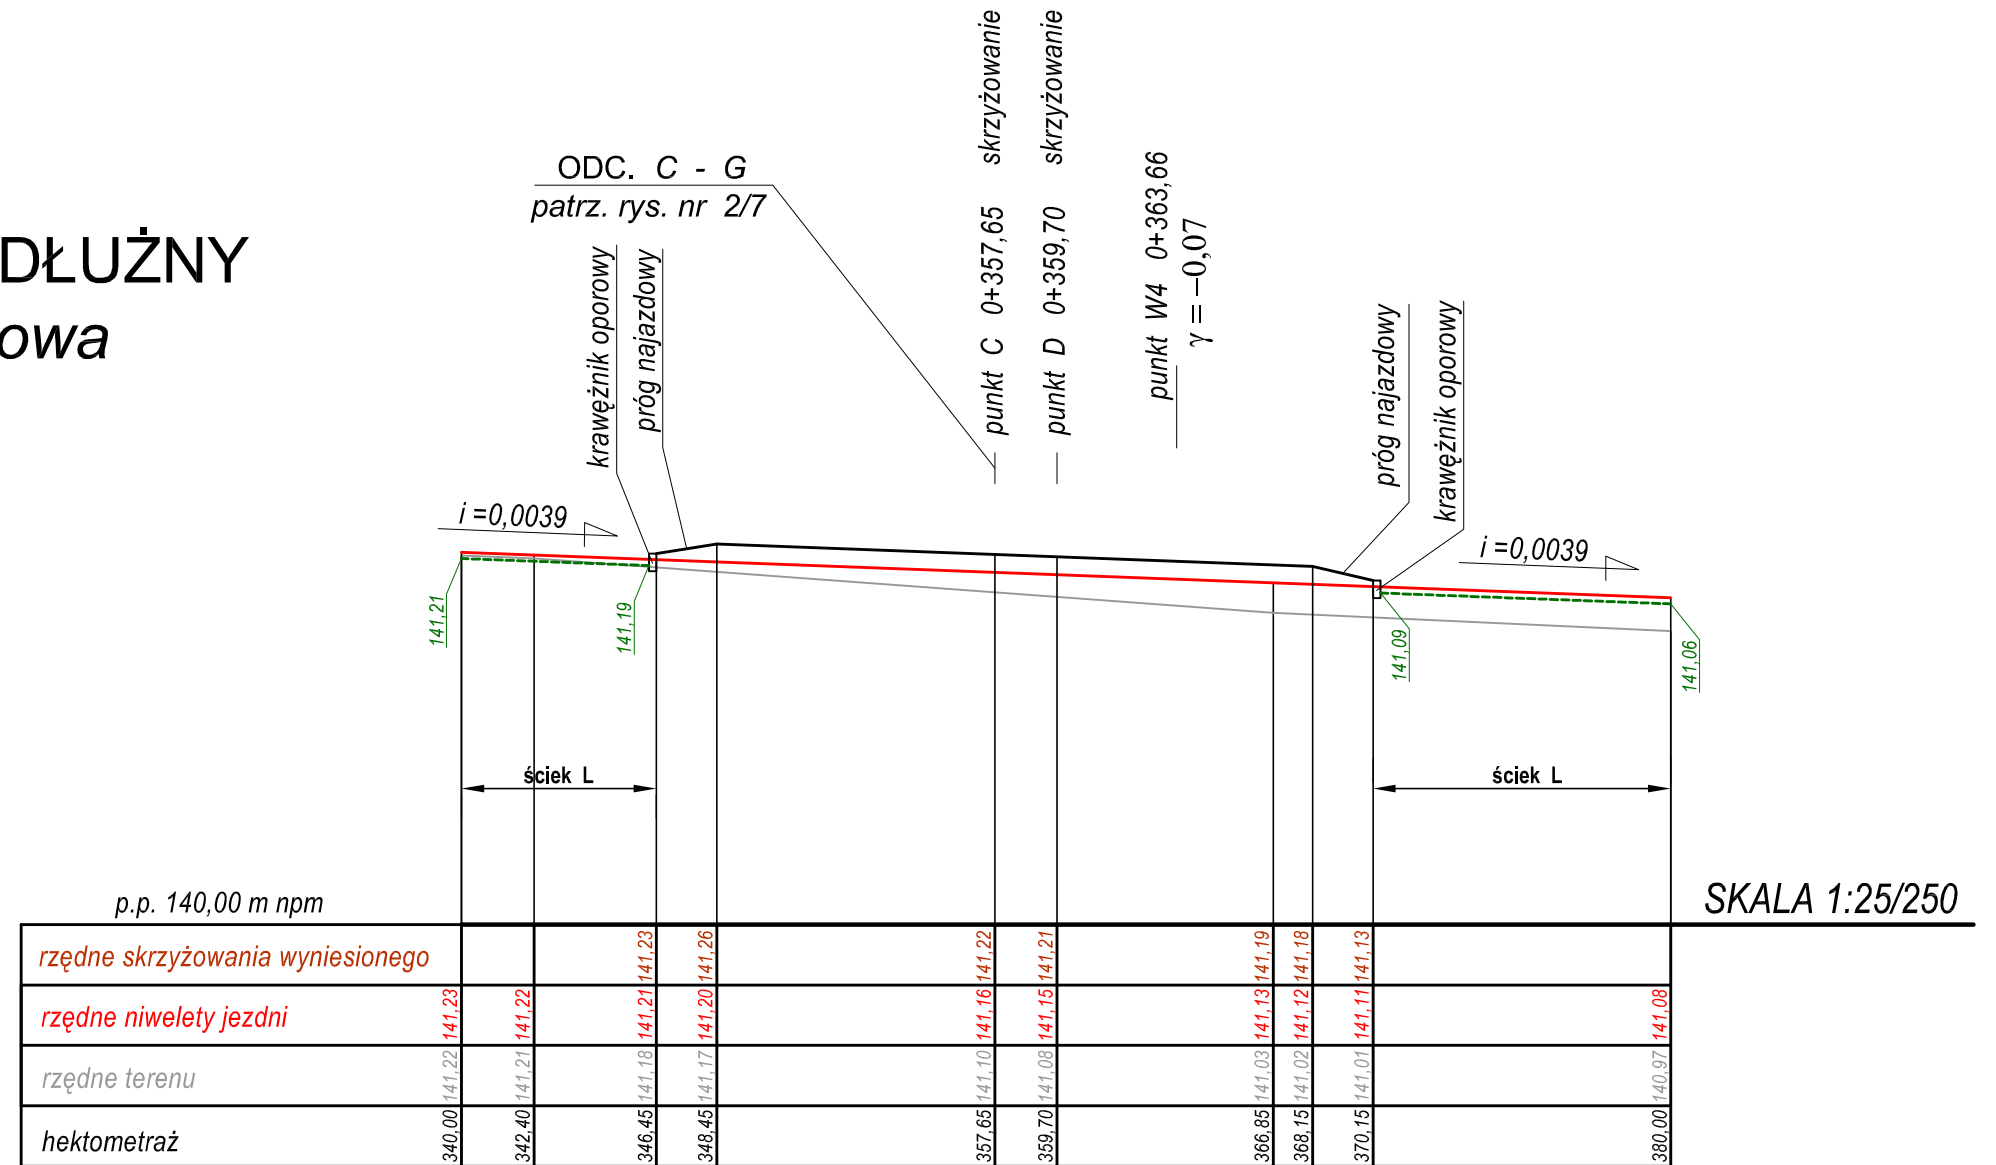

| | | | | |
|---|---------------------------------------|---|---------|--------------------|
| STUDIO PROJEKTOWE KONRAD LEWICKI 76-004 SIANÓW, KARNIESZEWICE 45 B NIP 499-058-11-03 TEL. 694 956-501 | | Temat opracowania: PRZEBUDOWA ULICY WIĄZOWEJ WRAZ Z BUDOWĄ KANALIZACJI DESZCZOWEJ NA TERENIE OS. PRUSŁIN W OSTROWIE WIELKOPOLSKIM | | |
| Inwestor: Miejski Zarząd Dróg w Ostrowie Wielkopolskim, ul. Zamenhofska 2b 63-400 Ostrów Wielkopolski | | | | |
| Tytuł rysunku: Profil wyniesionego skrzyżowania SKRZYŻOWANIE Z ŁĄCZNIKIEM III i ODC. C - G | | | | |
| Branża: Drogowa | Projektował: inż. Grzegorz Knitter | Nr uprawnień: ZAP/0094/POOD/04 | Podpis: | Skala: 1:25/250 |
| | Projektował: inż. Grzegorz Knitter | ZAP/0094/POOD/04 | | Data: 09.2016 |
| | Sprawdził: inż. Bogdan Misiura | ZAP/0054/POOD/04 | | Nr rys. 2/5 |