


# PROFIL PODŁUŻNY Łącznik I ; Łącznik II

## SKRZYŻOWANIE Z UL. WIĄZOWĄ

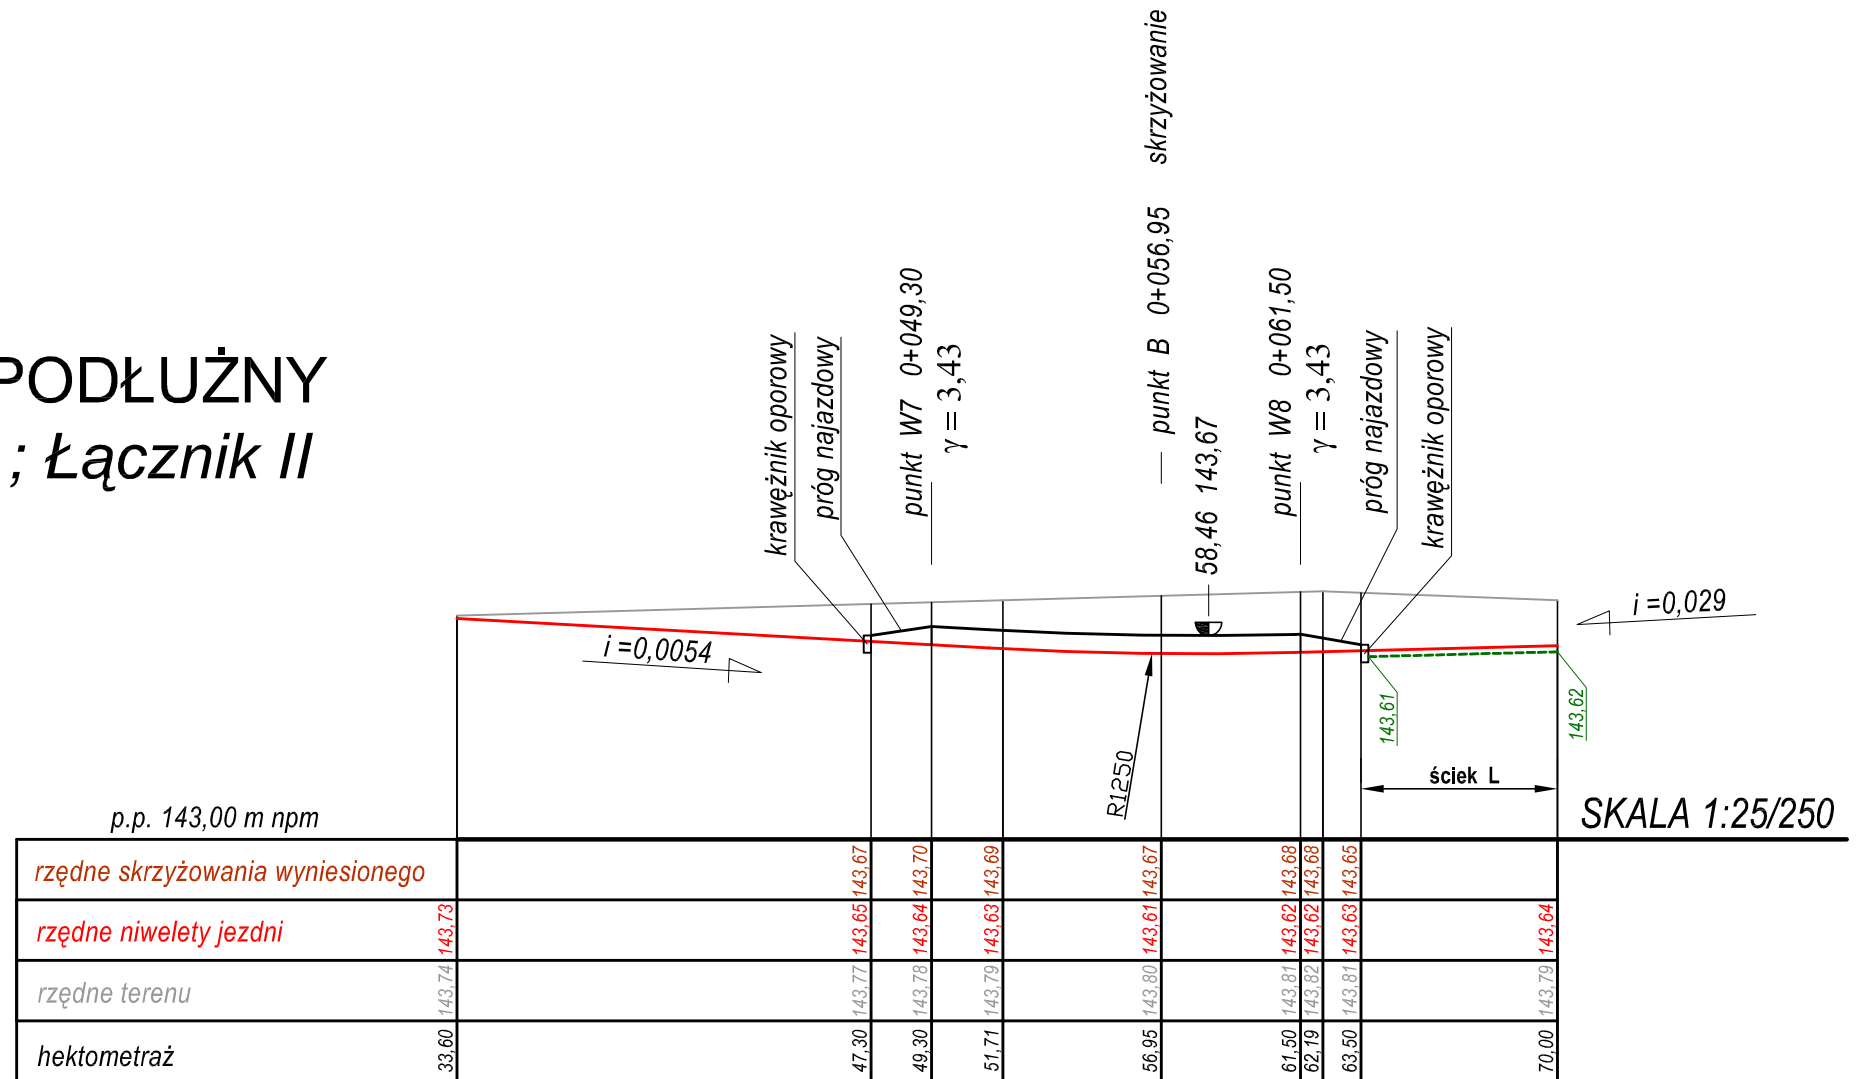

<b>STUDIO PROJEKTOWE</b> KONRAD LEWICKI 76-004 SIANÓW, KARNIESZEWICE 45 B NIP 499-058-11-03 TEL. 694 956-501		Temat opracowania: <b>PRZEBUDOWA ULICY WIĄZOWEJ                  WRAZ Z BUDOWĄ KANALIZACJI DESZCZOWEJ                  NA TERENIE OS. PRUŚLIN W OSTROWIE WIELKOPOLSKIM</b>	
Inwestor:		Miejski Zarząd Dróg w Ostrowie Wielkopolskim, ul. Zamenhofska 2b 63-400 Ostrów Wielkopolski	
Tytuł rysunku:		Profil wyniesionego skrzyżowania SKRZYŻOWANIE Z UL. WIĄZOWĄ	
Branża: Drogowa	Projektował:	Nr uprawnień:	Podpis:
Projektował:	inż. Grzegorz Knitter	ZAP/0094/POOD/04	Skala: 1:25/250 Data: 09.2016
Sprawdził:	inż. Bogdan Misiura	ZAP/0054/POOD/04	Nr rys. 2/6