


SKRZYŻOWANIE Z UL. WIĄZOWĄ

PROFIL PODŁUŻNY
Łącznik III ; ODCINEK C - G

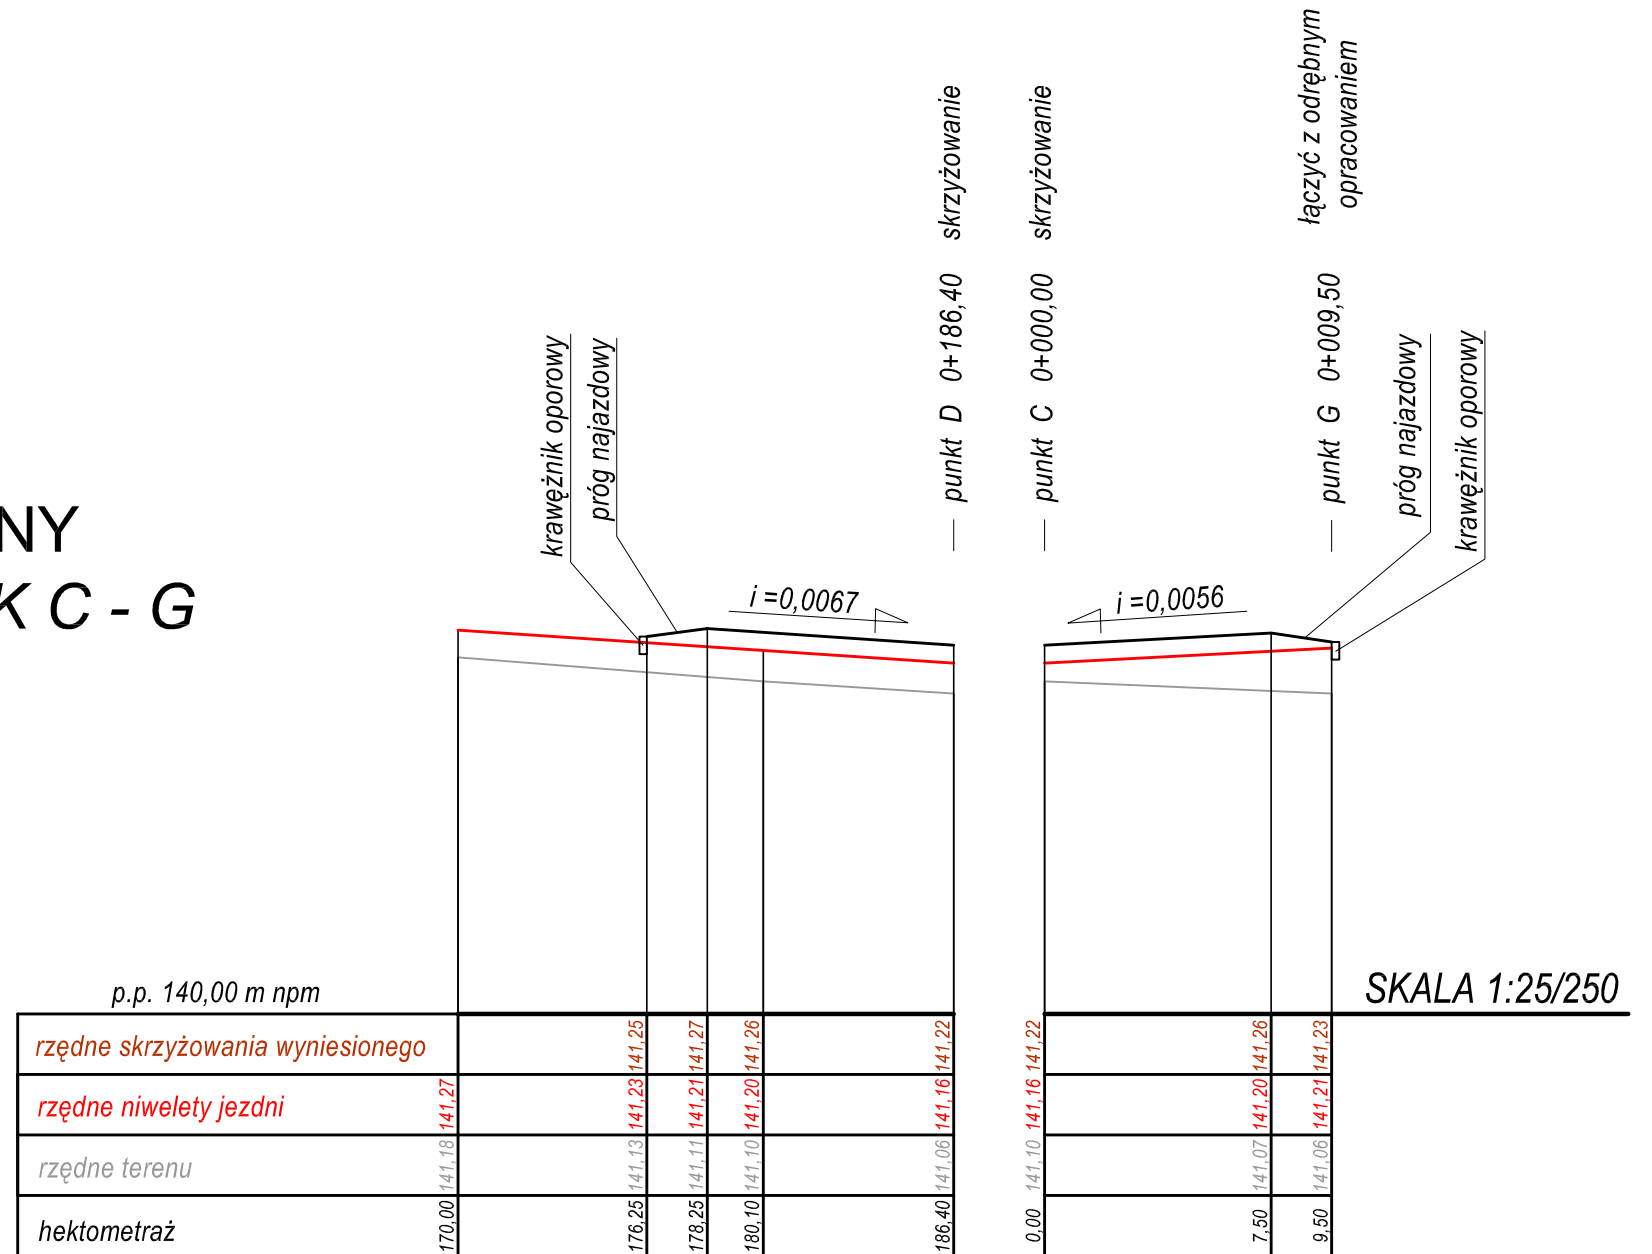

STUDIO PROJEKTOWE KONRAD LEWICKI 76-004 SIANÓW, KARNIEZEWICE 45 B NIP 499-058-11-03 TEL. 694 956 - 501		Temat opracowania: PRZEBUDOWA ULICY WIĄZOWEJ WRAZ Z BUDOWĄ KANALIZACJI DESZCZOWEJ NA TERENIE OS. PRUŚLIN W OSTROWIE WIELKOPOLSKIM	
Inwestor:		Miejski Zarząd Dróg w Ostrowie Wielkopolskim, ul. Zamenhofska 2b 63-400 Ostrów Wielkopolski	
Tytuł rysunku:		Profil wyniesionego skrzyżowania SKRZYŻOWANIE Z UL. WIĄZOWĄ	
Branża: Drogowa	Projektował:	Nr uprawnień:	Podpis:
Projektował:	inż. Grzegorz Knitter	ZAP/0094/POOD/04	Skala: 1:25/250 Data: 09.2016
Sprawdził:	inż. Bogdan Misiura	ZAP/0054/POOD/04	Nr rys. 2/7