



Poziom porównawczy 128,00 m n.p.m.

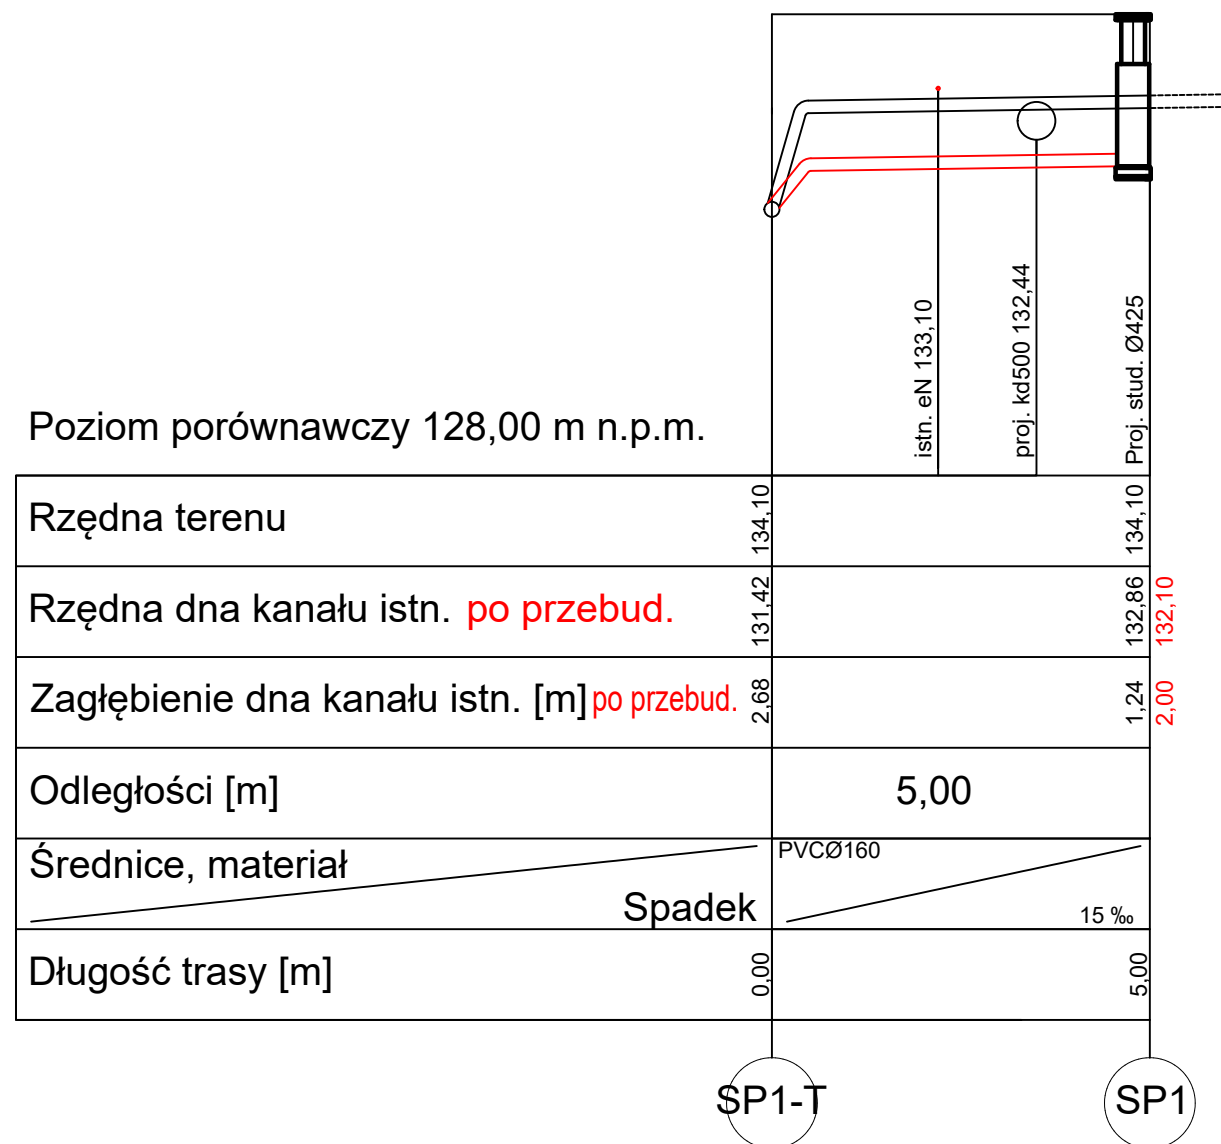

Poziom porównawczy 128,00 m n.p.m.

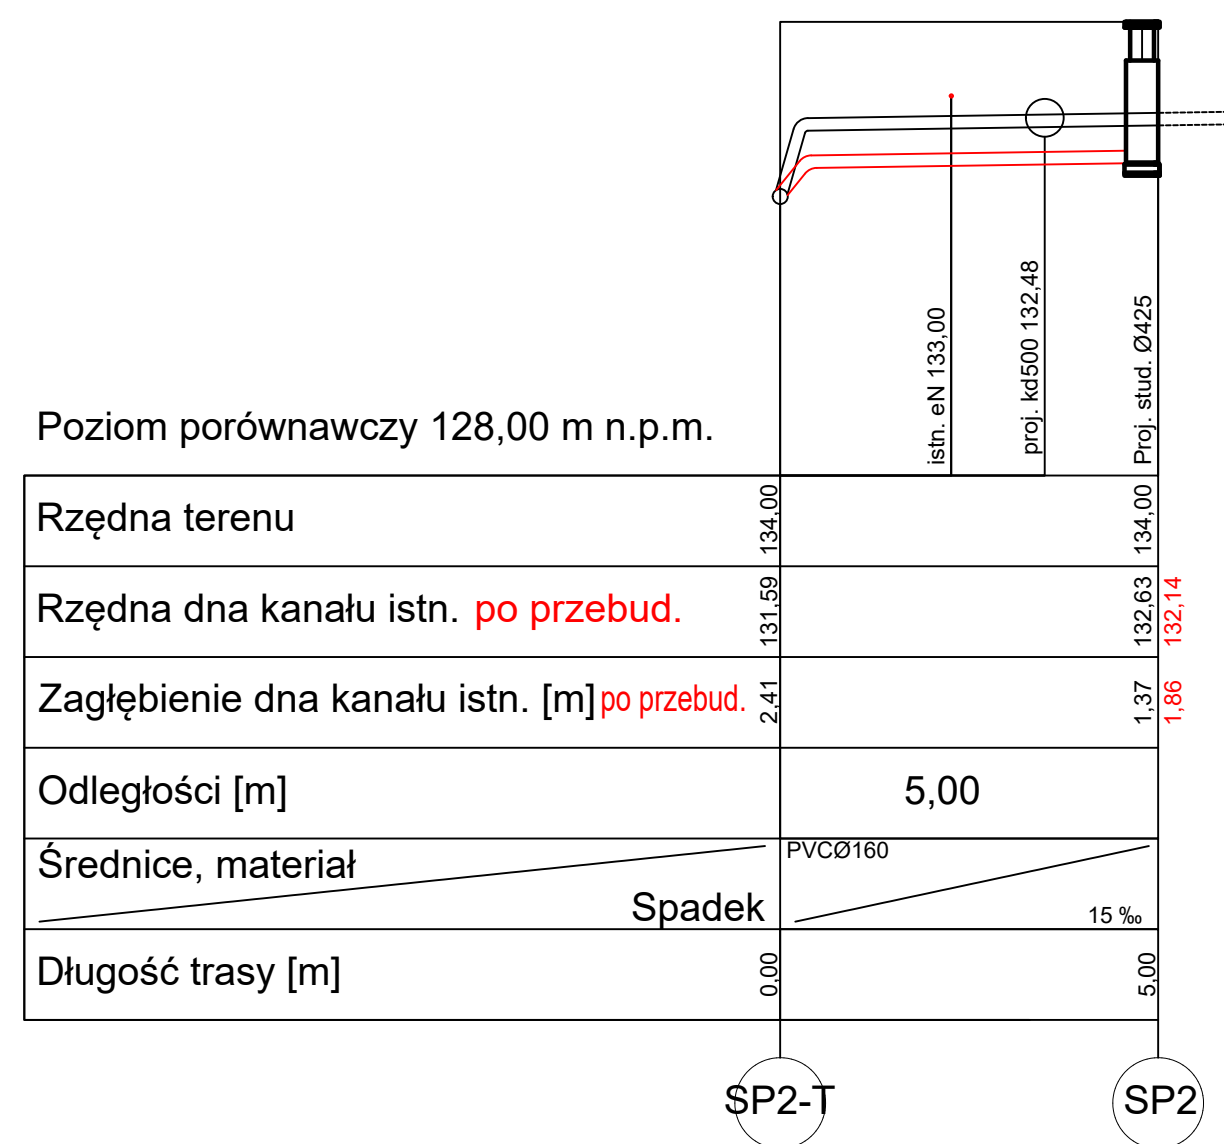

Miejski Zarząd Dróg ul. Zamenhofska 2 63-400 Ostrów Wielkopolski		
Jednostka projektowa Zakład Projektowo-Ustugowy Inzynierii Środowiska "PRIMEKO" 62-800 Kalisz, ul. Łódzka 210 tel/fax 62 767 02 63 www.primeko.com.pl e-mail: primeko@o2.pl	Stadium Projekt wykonawczy	Skala 1:100/200
Nazwa obiektu	BUDOWA KANALIZACJI DESZCZOWEJ W RAMACH ZADANIA: BUDOWA KANALIZACJI DESZCZOWEJ ORAZ NAWIERZCHNI CIĄGU PIESZO-JEZDNEGO NA UL. ZAKĄTEK W OSTROWIE WIELKOPOLSKIM (GRUNTOWY ODCINEK OD UL. GORZYCKIEJ)	
Nazwa rysunku	PROFILE PRZEBUDOWY PRZYŁĄCZY SANITARNYCH	
Projektant spec. sanitarna	inż. Jarosław Grzelak upr. nr 7131-7132/PW/2002	Rys nr. 2.4
Opracował	mgr inż. Łukasz Cholewa	
Sprawdzający spec. sanitarna	mgr inż. Monika Żurawska upr. nr WKP/0273/PWOS/06	