


proj. wyprowadzenie, według odrębnego opracowania

Poziom porównawczy 145,00 m n.p.m.

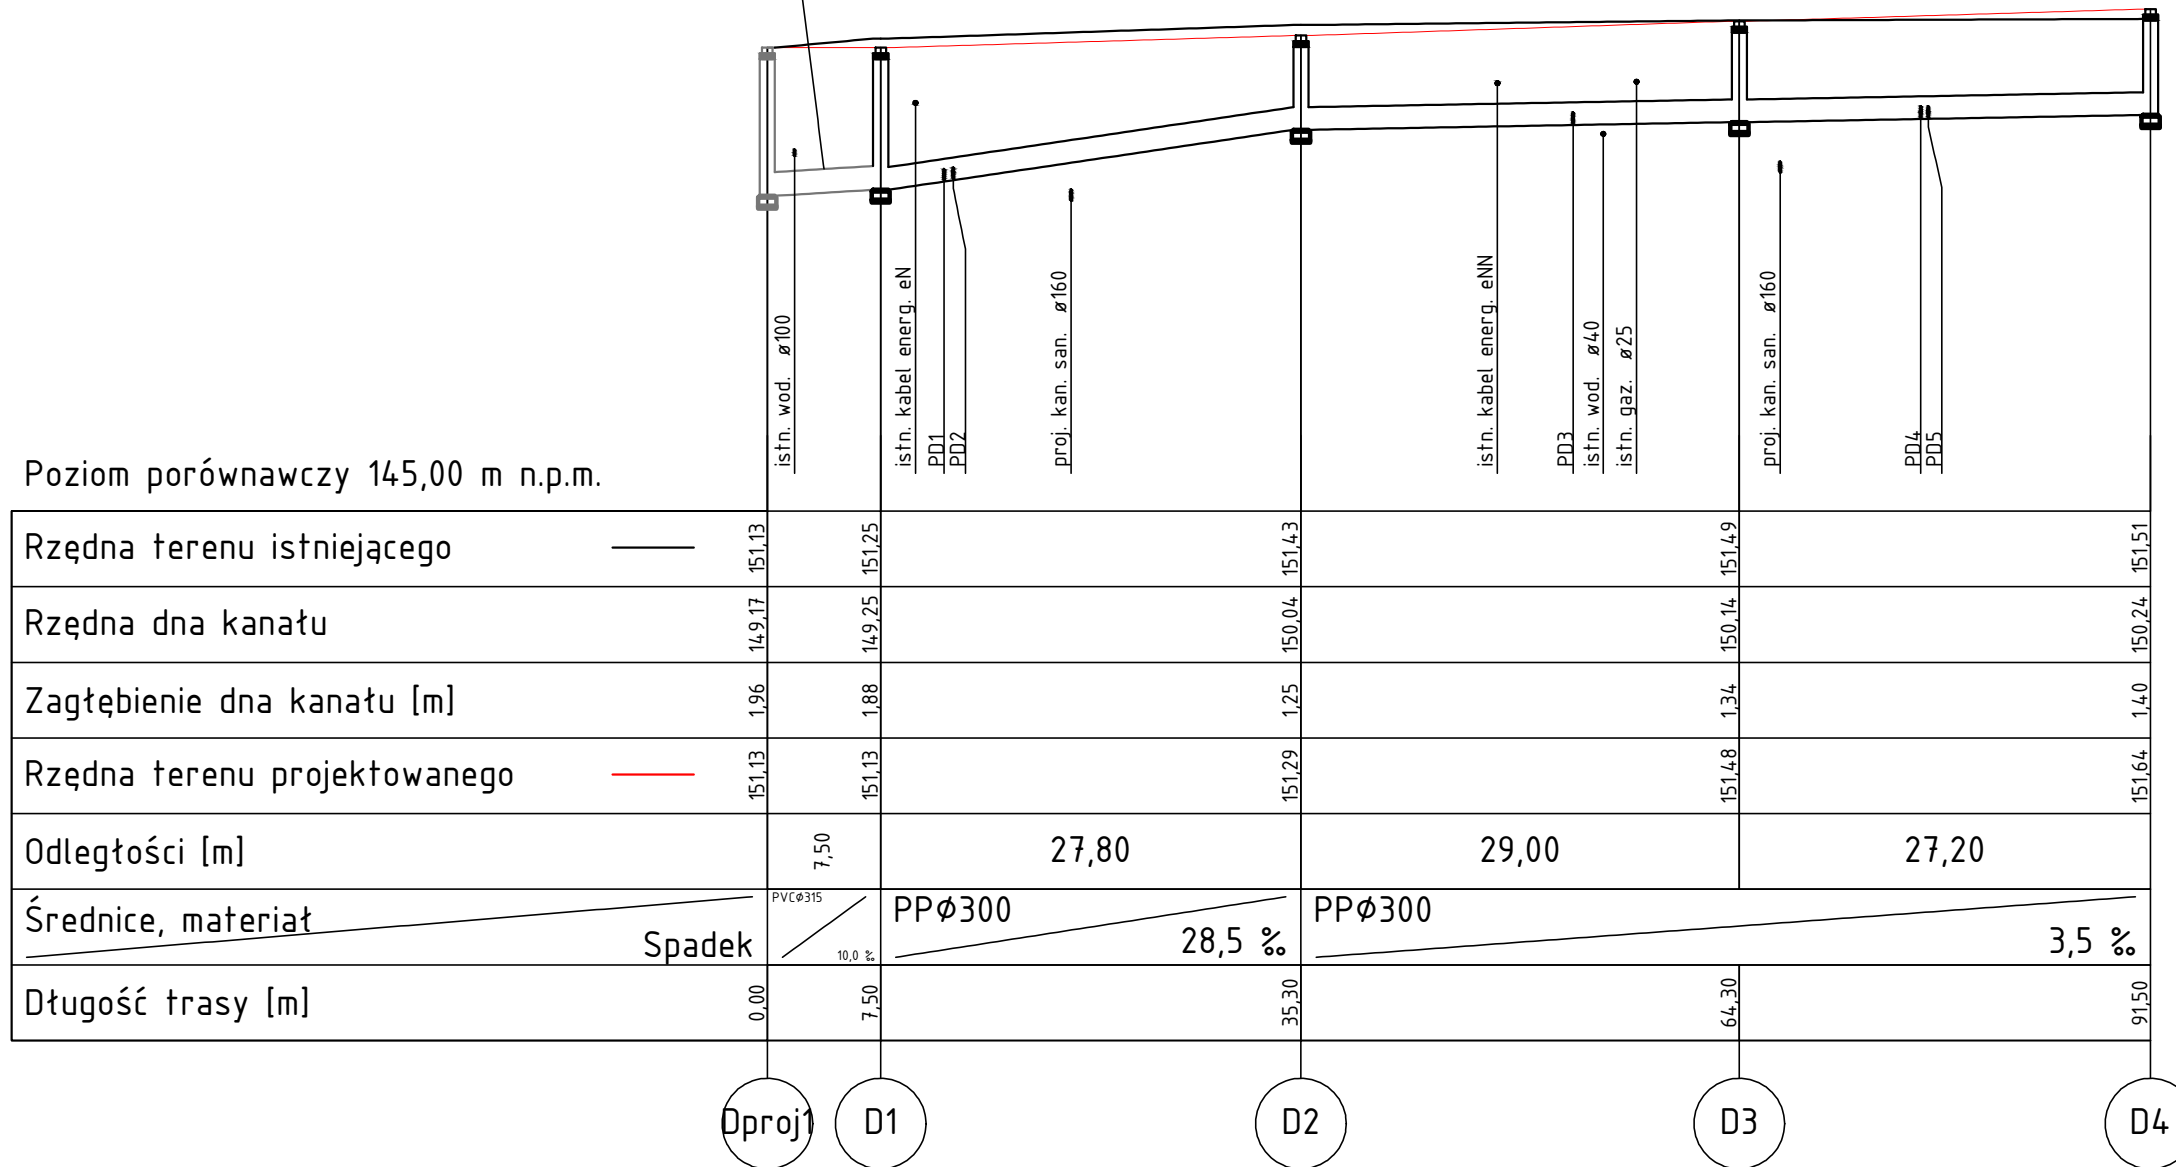

Miejski Zarząd Dróg ul. Zamenhofska 2 63-400 Ostrów Wielkopolski		
Jednostka projektowa Zakład Projektowo-Ustugowy Inżynierii Środowiska "PRIMEKO" 62-800 Kalisz, ul. Łódzka 210 tel/fax 62 767 02 63 www.primeko.com.pl e-mail: primeko@o2.pl	Stadium Projekt wykonawczy	
	Skala 1:100/500	
	Data oprac. Kwiecień 2018r.	
Nazwa obiektu	Budowa kanalizacji deszczowej w ulicy Kukutczej w Ostrowie Wielkopolskim	
Adres obiektu	ul. Kukutcza, Ostrów Wielkopolski	
Nazwa rysunku	PROFIL KOLEKTORA D-1	
Projektant spec. sanitarna	inż. Jarosław Grzelak upr. nr 7131-7132/37/PW/2002	Rys nr.
Sprawdzający spec. sanitarna	mgr inż. Monika Żurawska upr. nr WKP/0273/PWOS/06	2.1
Opracowujący	mgr inż. Łukasz Cholewa	
Opracowujący	mgr inż. Rafał Olejniczak	