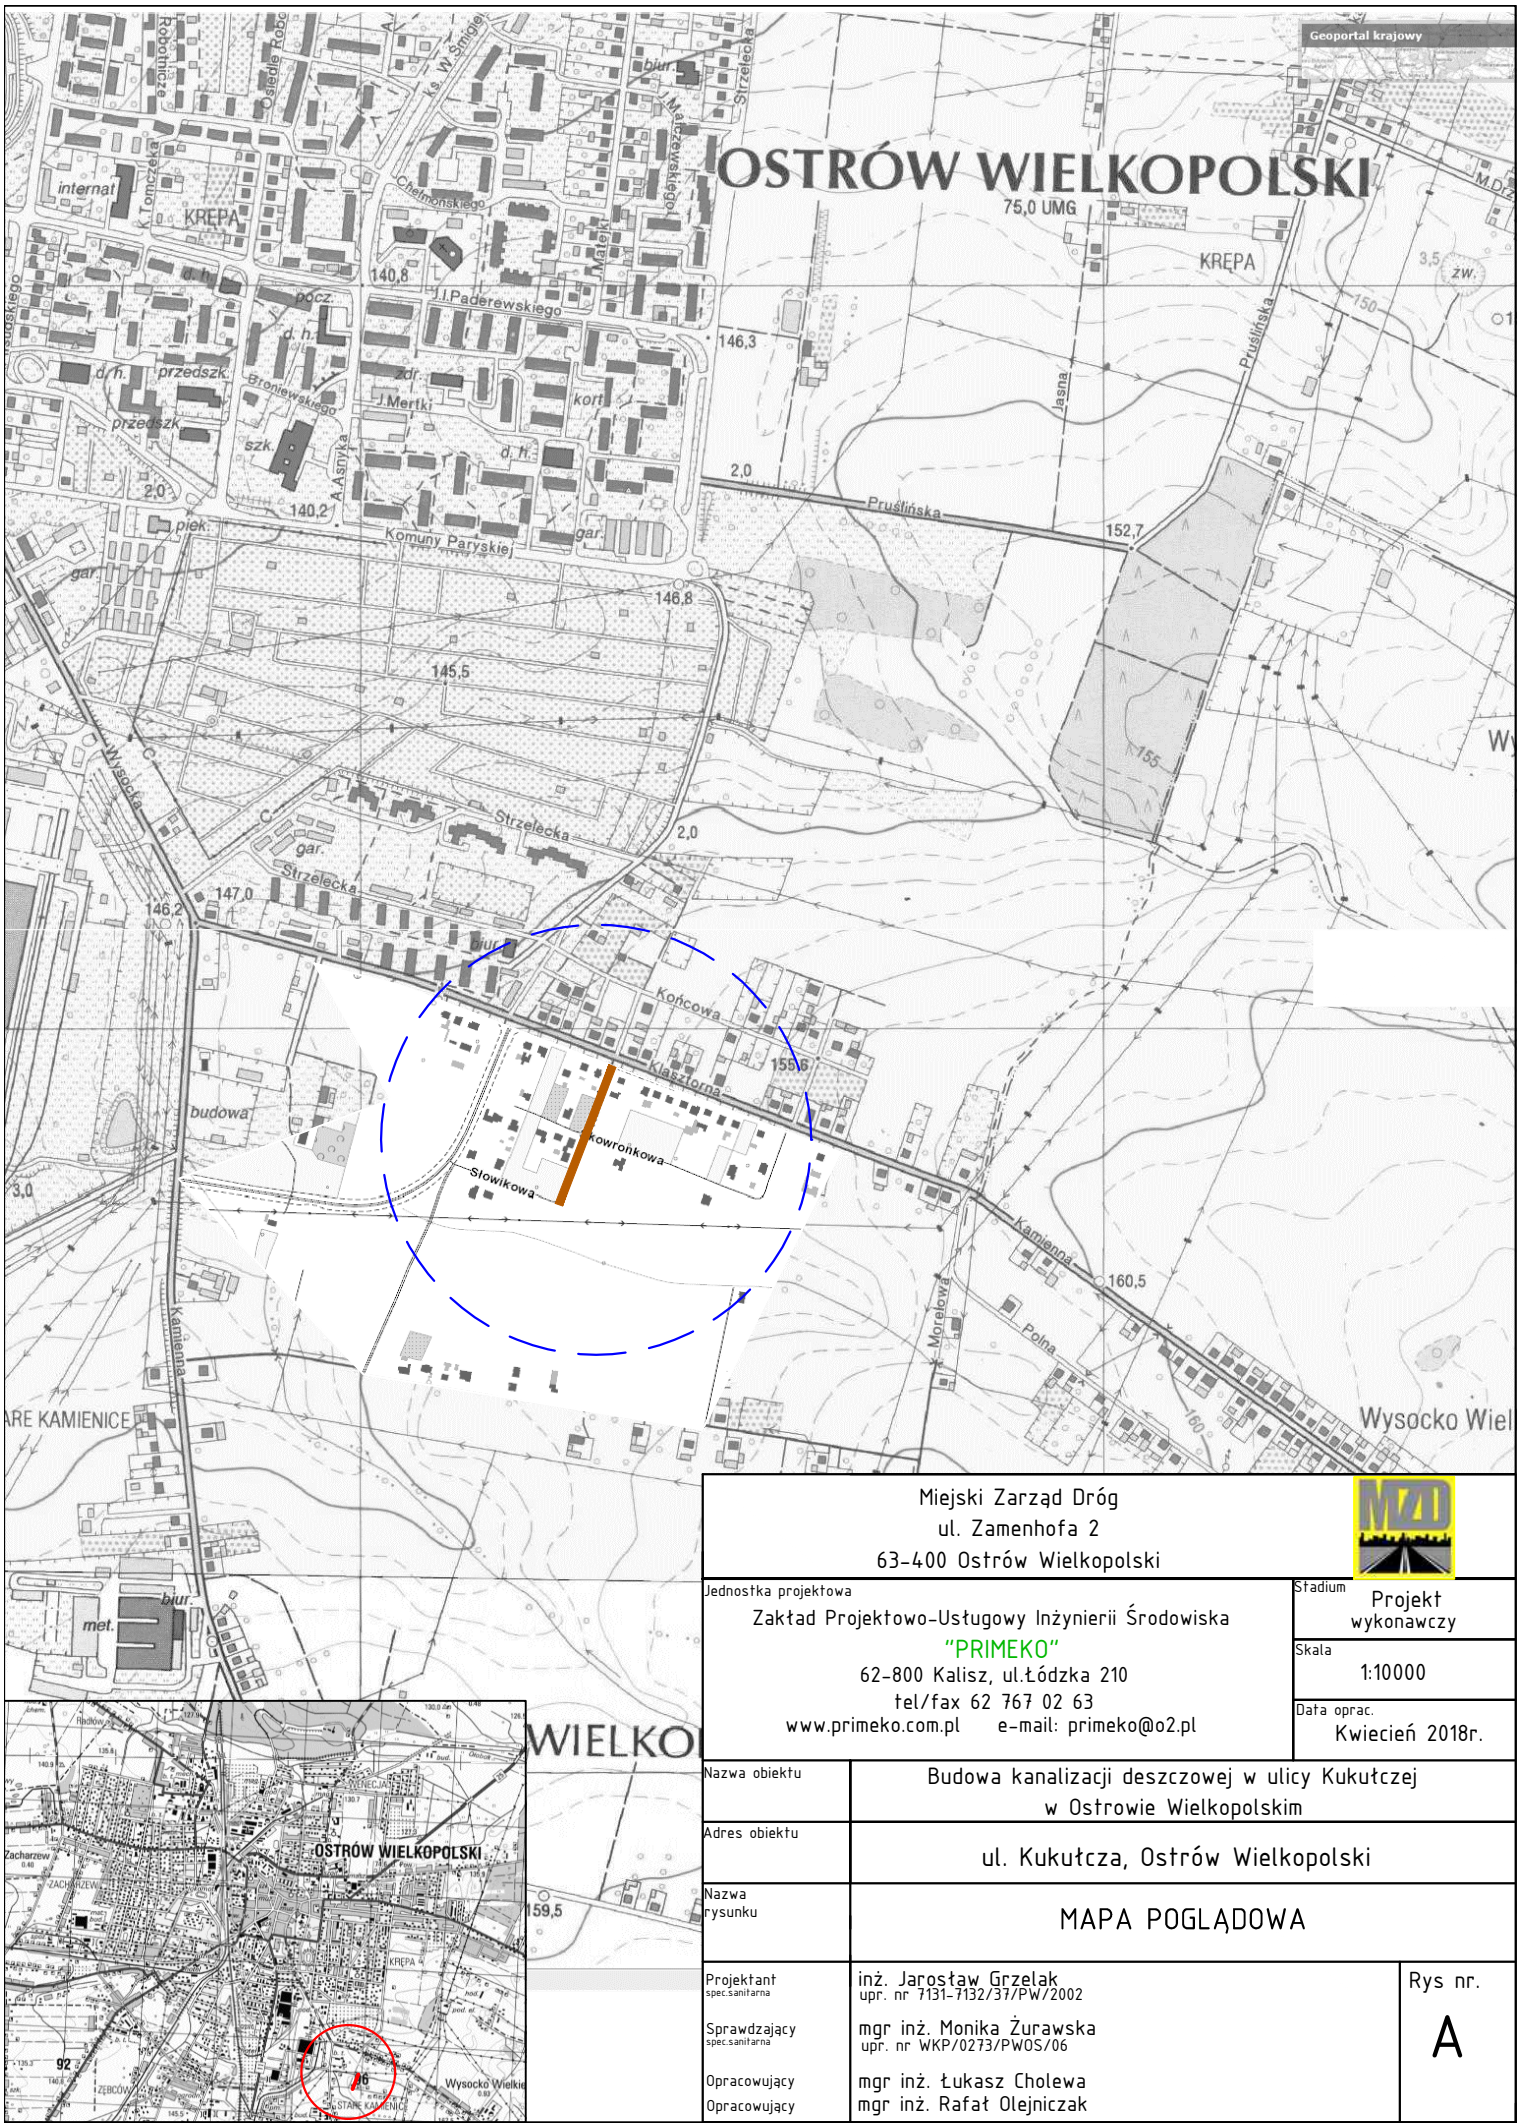

Miejski Zarząd Dróg
ul. Zamenhofa 2
63-400 Ostrów Wielkopolski

Jednostka projektowa Zakład Projektowo-Usługowy Inżynierii Środowiska "PRIMEKO" 62-800 Kalisz, ul.Łódzka 210 tel/fax 62 767 02 63 www.primeko.com.pl e-mail: primeko@o2.pl	Stadium Projekt wykonawczy Skala 1:10000 Data oprac. Kwiecień 2018r.
Nazwa obiektu	Budowa kanalizacji deszczowej w ulicy Kukułczej w Ostrowie Wielkopolskim
Adres obiektu	ul. Kukułcza, Ostrów Wielkopolski
Nazwa rysunku	MAPA POGLĄDOWA
Projektant spec.sanitarna	inż. Jarosław Grzelak upr. nr 7131-7132/37/PW/2002
Sprawdzający spec.sanitarna	mgr inż. Monika Żurawska upr. nr WKP/0273/PWOS/06
Opracowujący	mgr inż. Łukasz Cholewa
Opracowujący	mgr inż. Rafał Olejniczak
Rys nr.	A