




Przekrój A-A

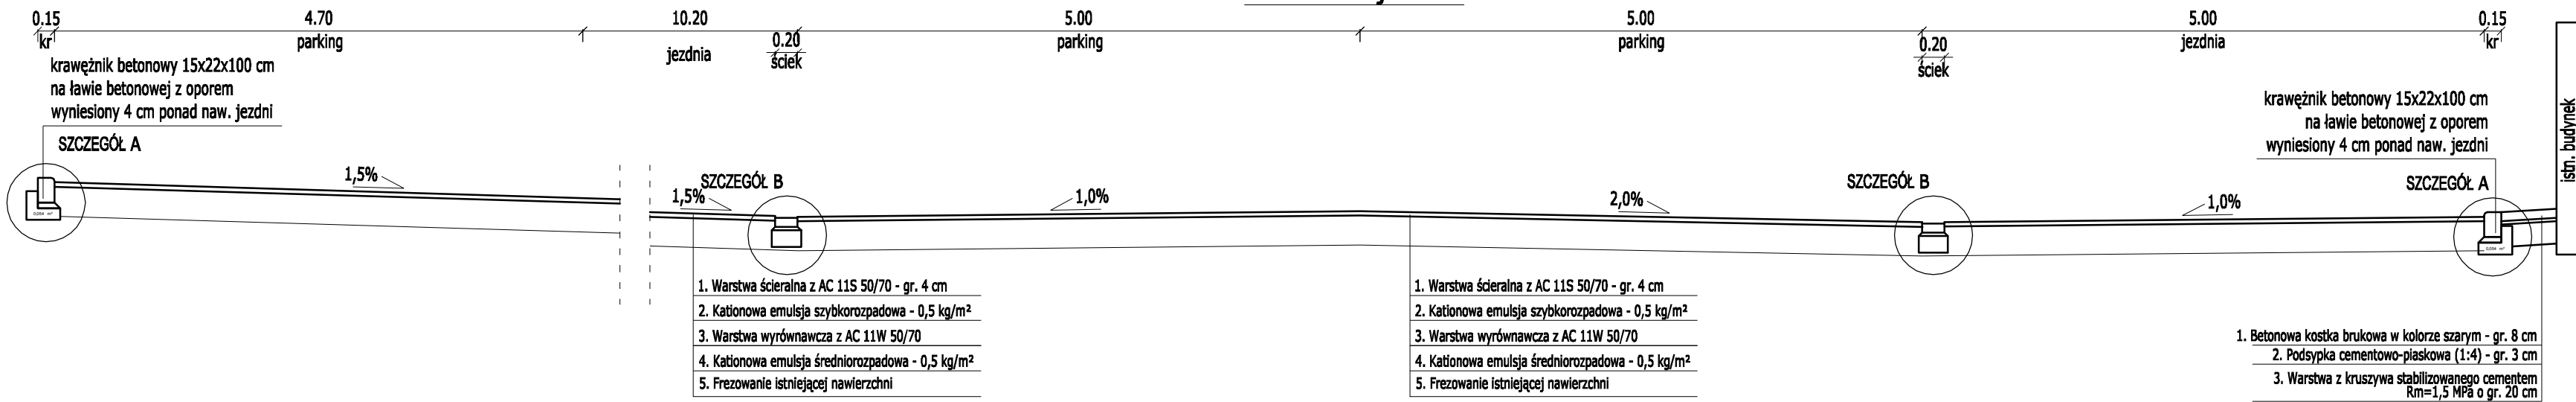


Przekrój B-B

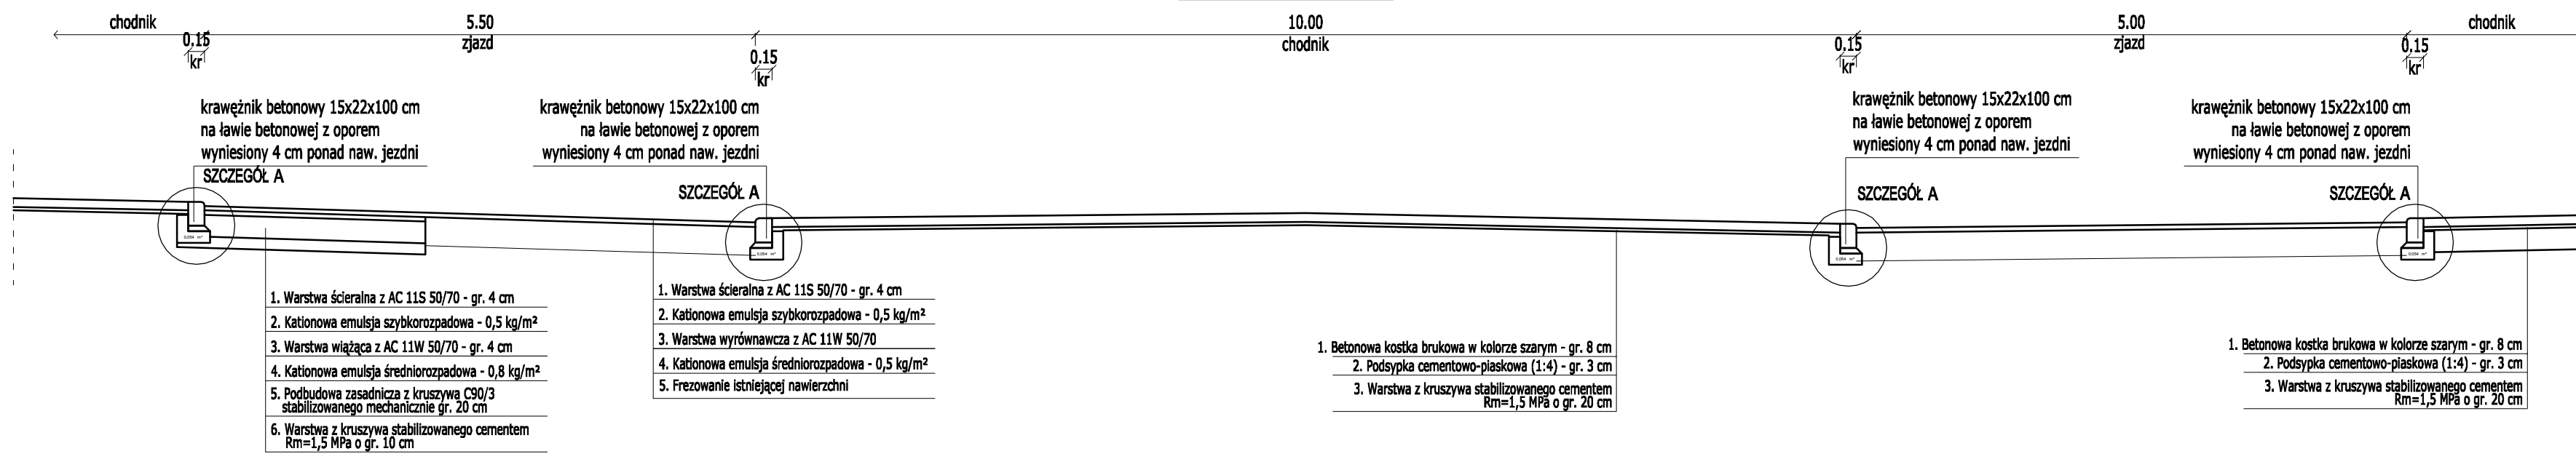


Szczegół wyspy pod słup oświetleniowy

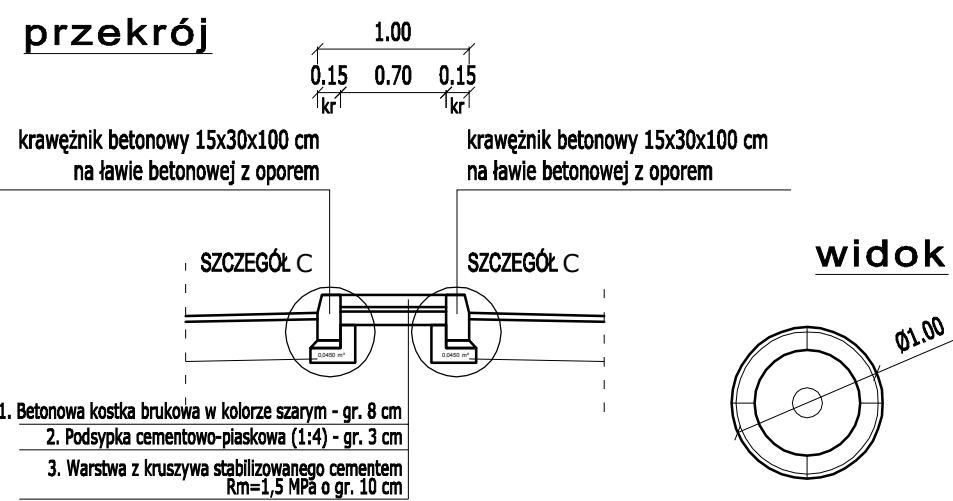


SZCZEGÓŁ A

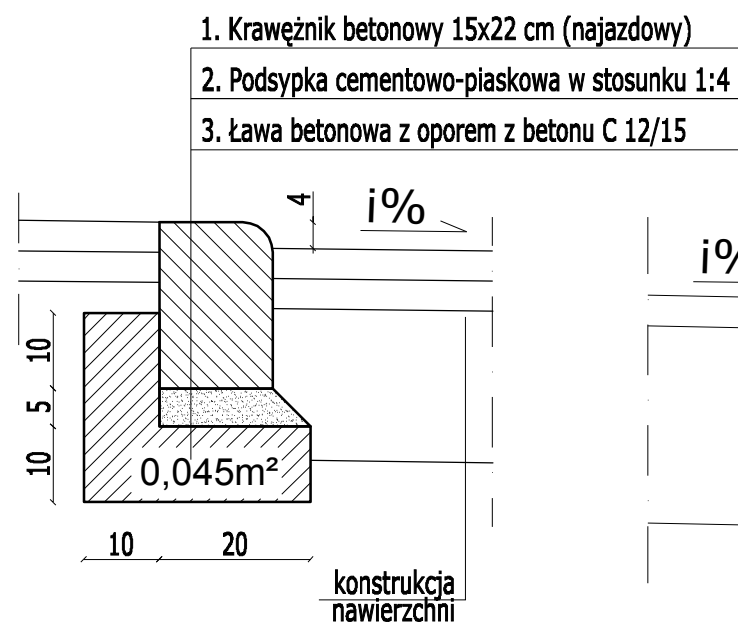

SZCZEGÓŁ B

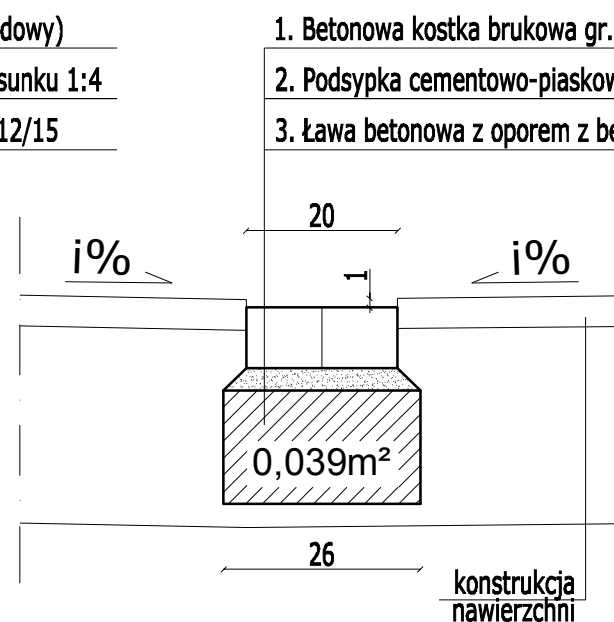

SZCZEGÓŁ C

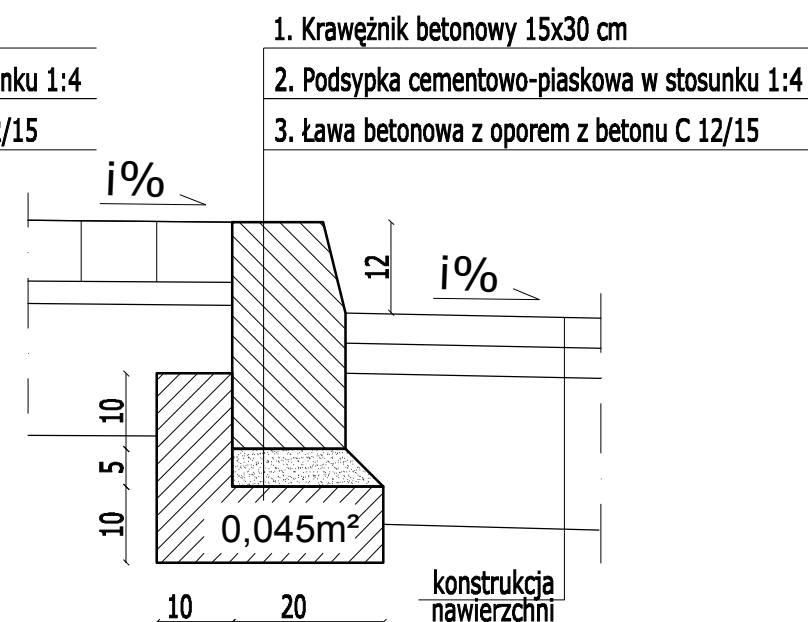

Investor	Miejski Zarząd Dróg ul. Zamenhofa 2b 63-400 Ostrów Wielkopolski
Projekt budowlany (wykonawczy)	Pracownia Projektowa Infrastruktury Drogowej Marcin Kasalka ul. Staroprzygodzka 25, 63-400 Ostrów Wielkopolski tel. 607 335 657, 505 281 941
	AutoCAD Civil 3D - 343-45382590, 390-65304897, 388-46619288
Przebudowa parkingu przy ul. Staszica w Ostrowie Wielkopolskim	
PRZEKROJE	
PROJEKTANT	mgr inż. Marcin Kasalka WKP/0305/POOD/11
SPRAWDZAJĄCY	mgr inż. Krzysztof Nawrocki WKP/0134/POOD/19
ASYSTENT	mgr inż. Przemysław Marzec
14.10.2020r	
2.0	
1:50	