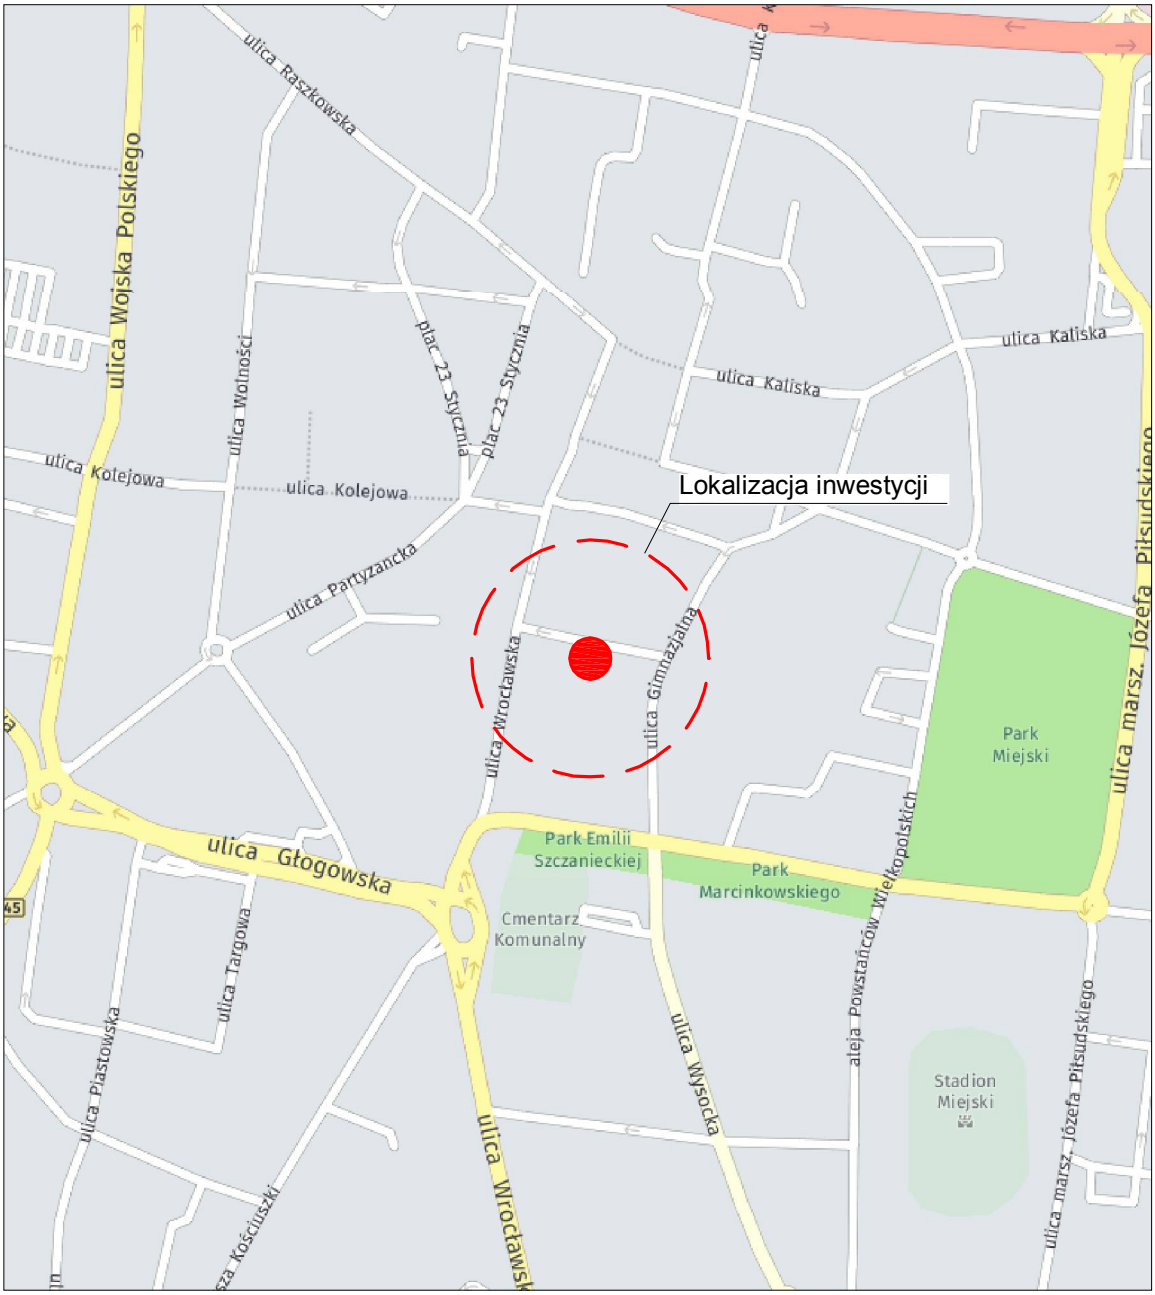

Inwestor	Miejski Zarząd Dróg ul. Zamenhofa 2b 63-400 Ostrów Wielkopolski	
2001	Pracownia Projektowa Infrastruktury Drogowej Marcin Kasałka ul. Staroprzygodzka 25, 63-400 Ostrów Wielkopolski tel. 607 335 657, 505 281 941	
	AutoCAD Civil 3D - 343-45382590, 390-65304897, 388-46619288	
Projekt organizacja ruchu	Przebudowa parkingu przy ul. Staszica w Ostrowie Wielkopolskim	14.10.2020r 1.0
	PLAN ORIENTACYJNY	SKALA 1: 5000
PROJEKTANT	mgr inż. Marcin Kasałka WKP/0305/POOD/11	
SPRAWDZAJĄCY		
ASYSTENT	mgr inż. Przemysław Nazarek	