



PRZEKRÓJ NORMALNY NR1

0+000 ÷ 0+306.0

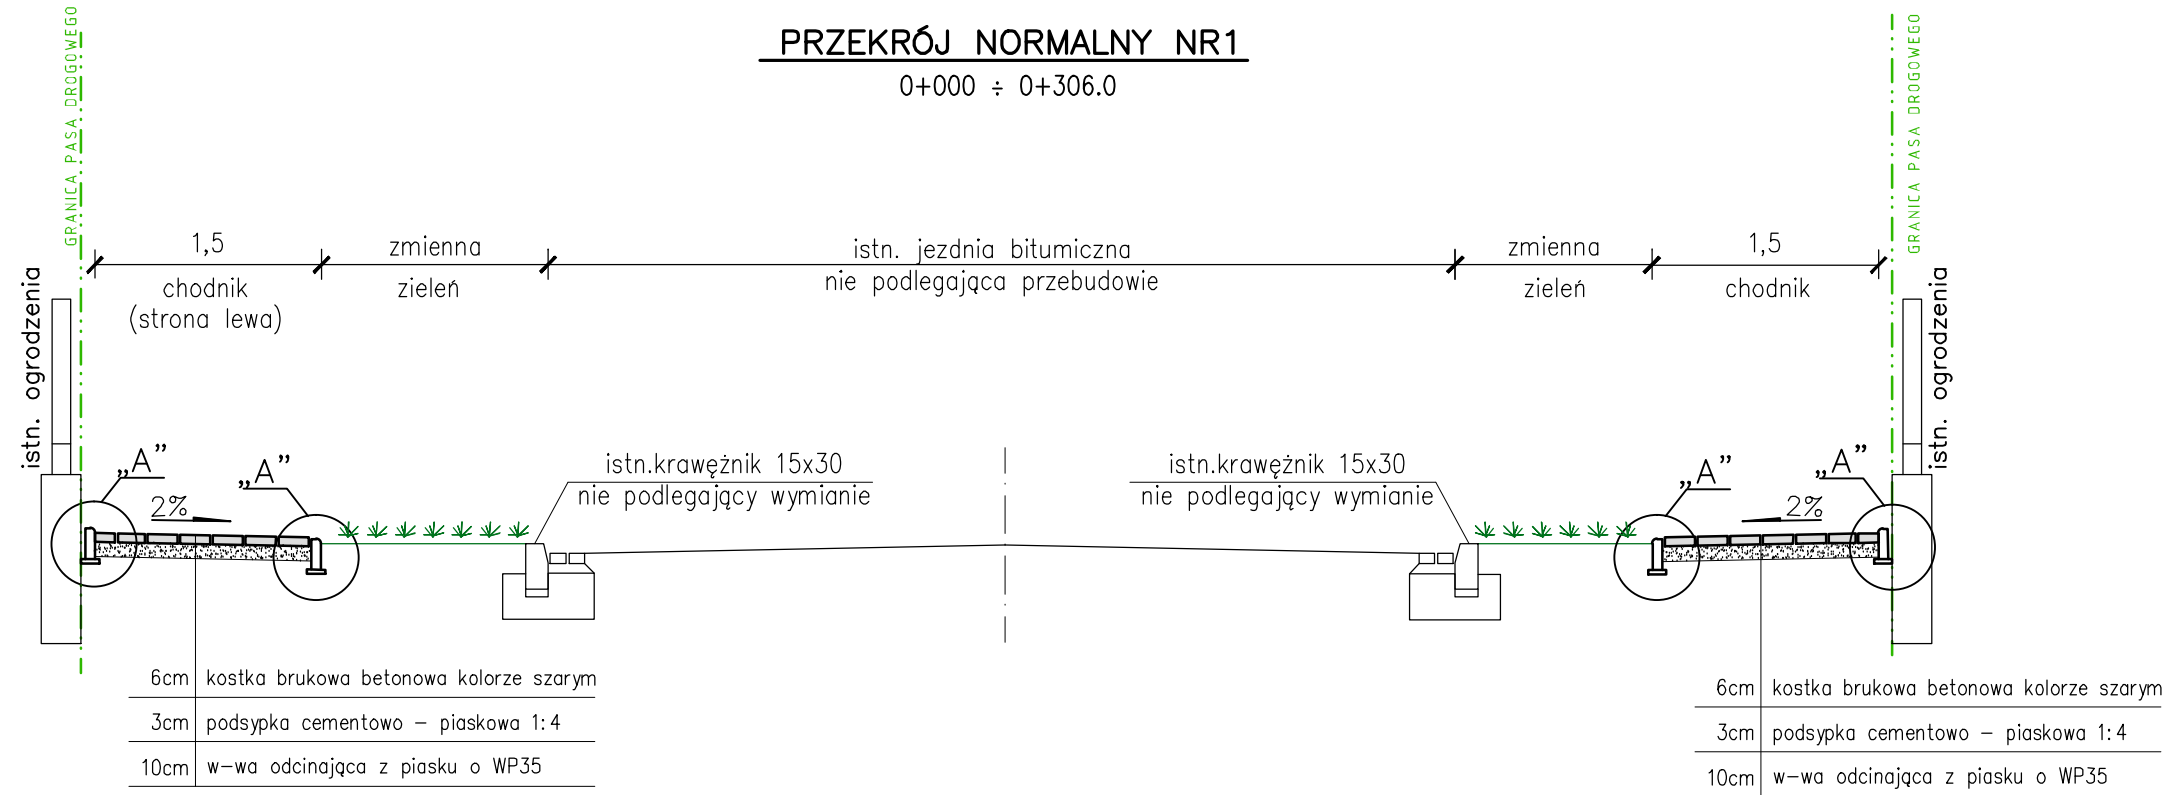

PRZEKRÓJ NORMALNY NR2

0+306 ÷ 0+380.4

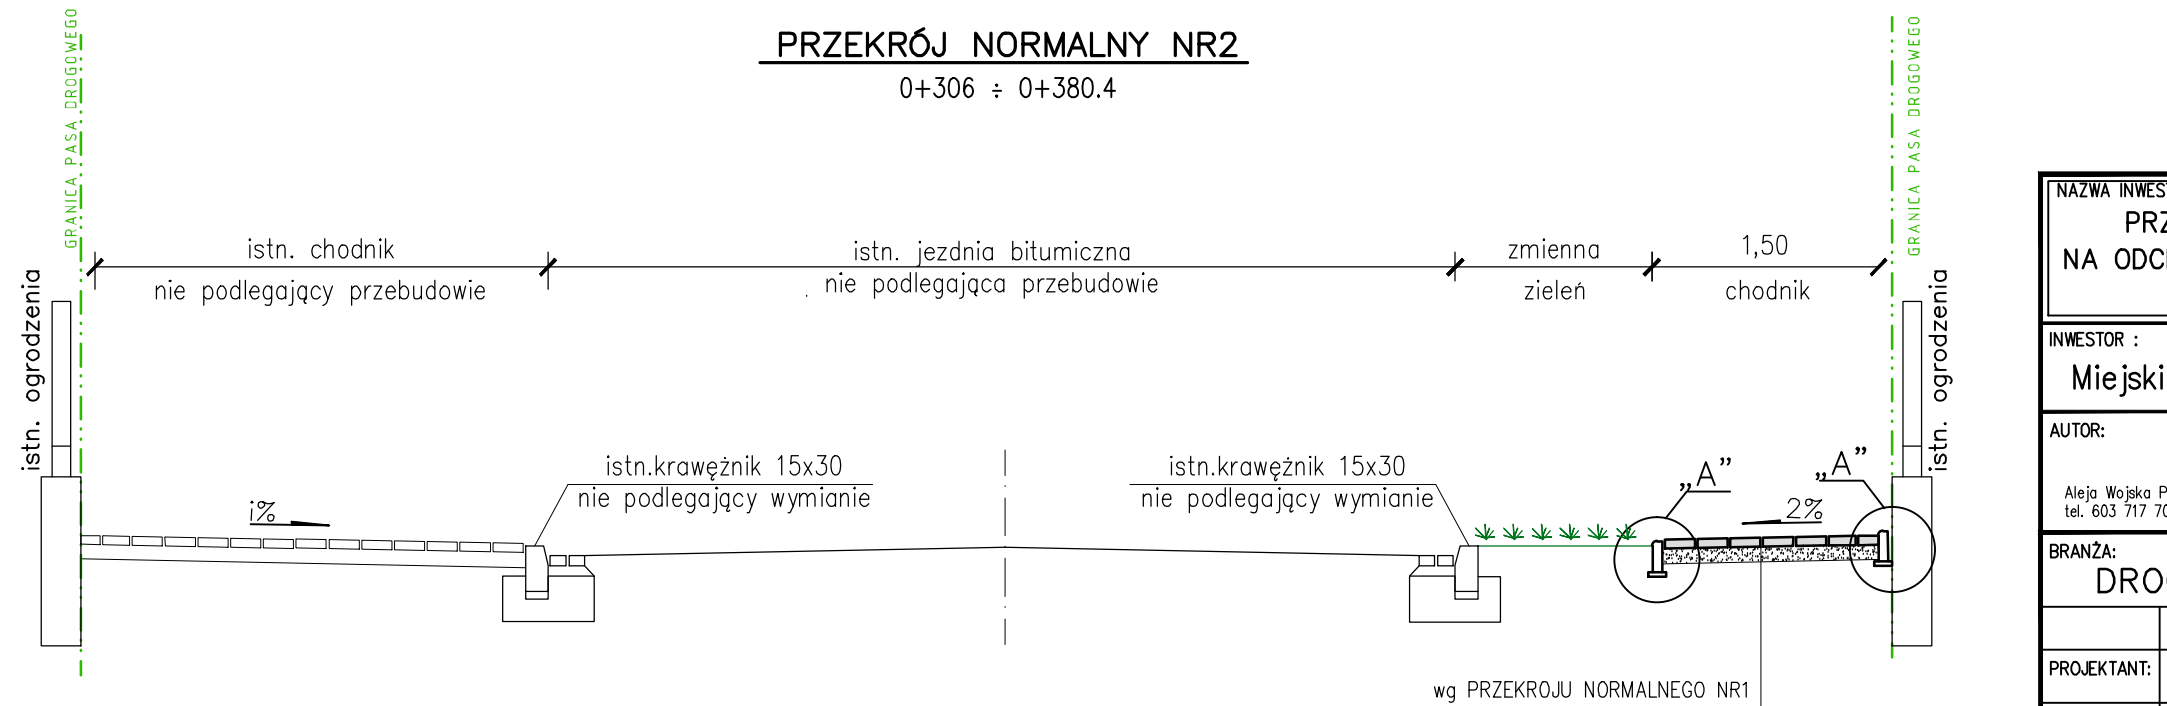

NAZWA INWESTYCJI: PRZEBUDOWA UL.PRĄDZYŃSKIEGO (CHODNIKI) NA ODCINKU OD UL.KROTOSZYŃSKIEJ DO UL.SKORUPKI W OSTROWIE WIELKOPOLSKIM			
INWESTOR : Miejski Zarząd Dróg w Ostrowie Wielkopolskim			
AUTOR: Teresa Lewandowska <small>Aleja Wojska Polskiego 18/14, 62-800 Kalisz; tel. 603 717 701 e-mail: t.lewandowska@komprojekt.pl</small>			
BRANŻA: DROGOWA			
	IMIĘ I NAZWISKO:	NR UPRAWNIENI:	PODPIS:
PROJEKTANT:	mgr inż. Agnieszka Skorek	WKP/0372/P00D/15	<i>alwa</i>
OPRACOWAŁ:	mgr inż. Teresa Lewandowska		<i>Leut</i>
NAZWA RYSUNKU: PRZEKROJE NORMALNE			
SKALA:	NR RYSUNKU:	DATA:	
1:50	3	październik 2020	