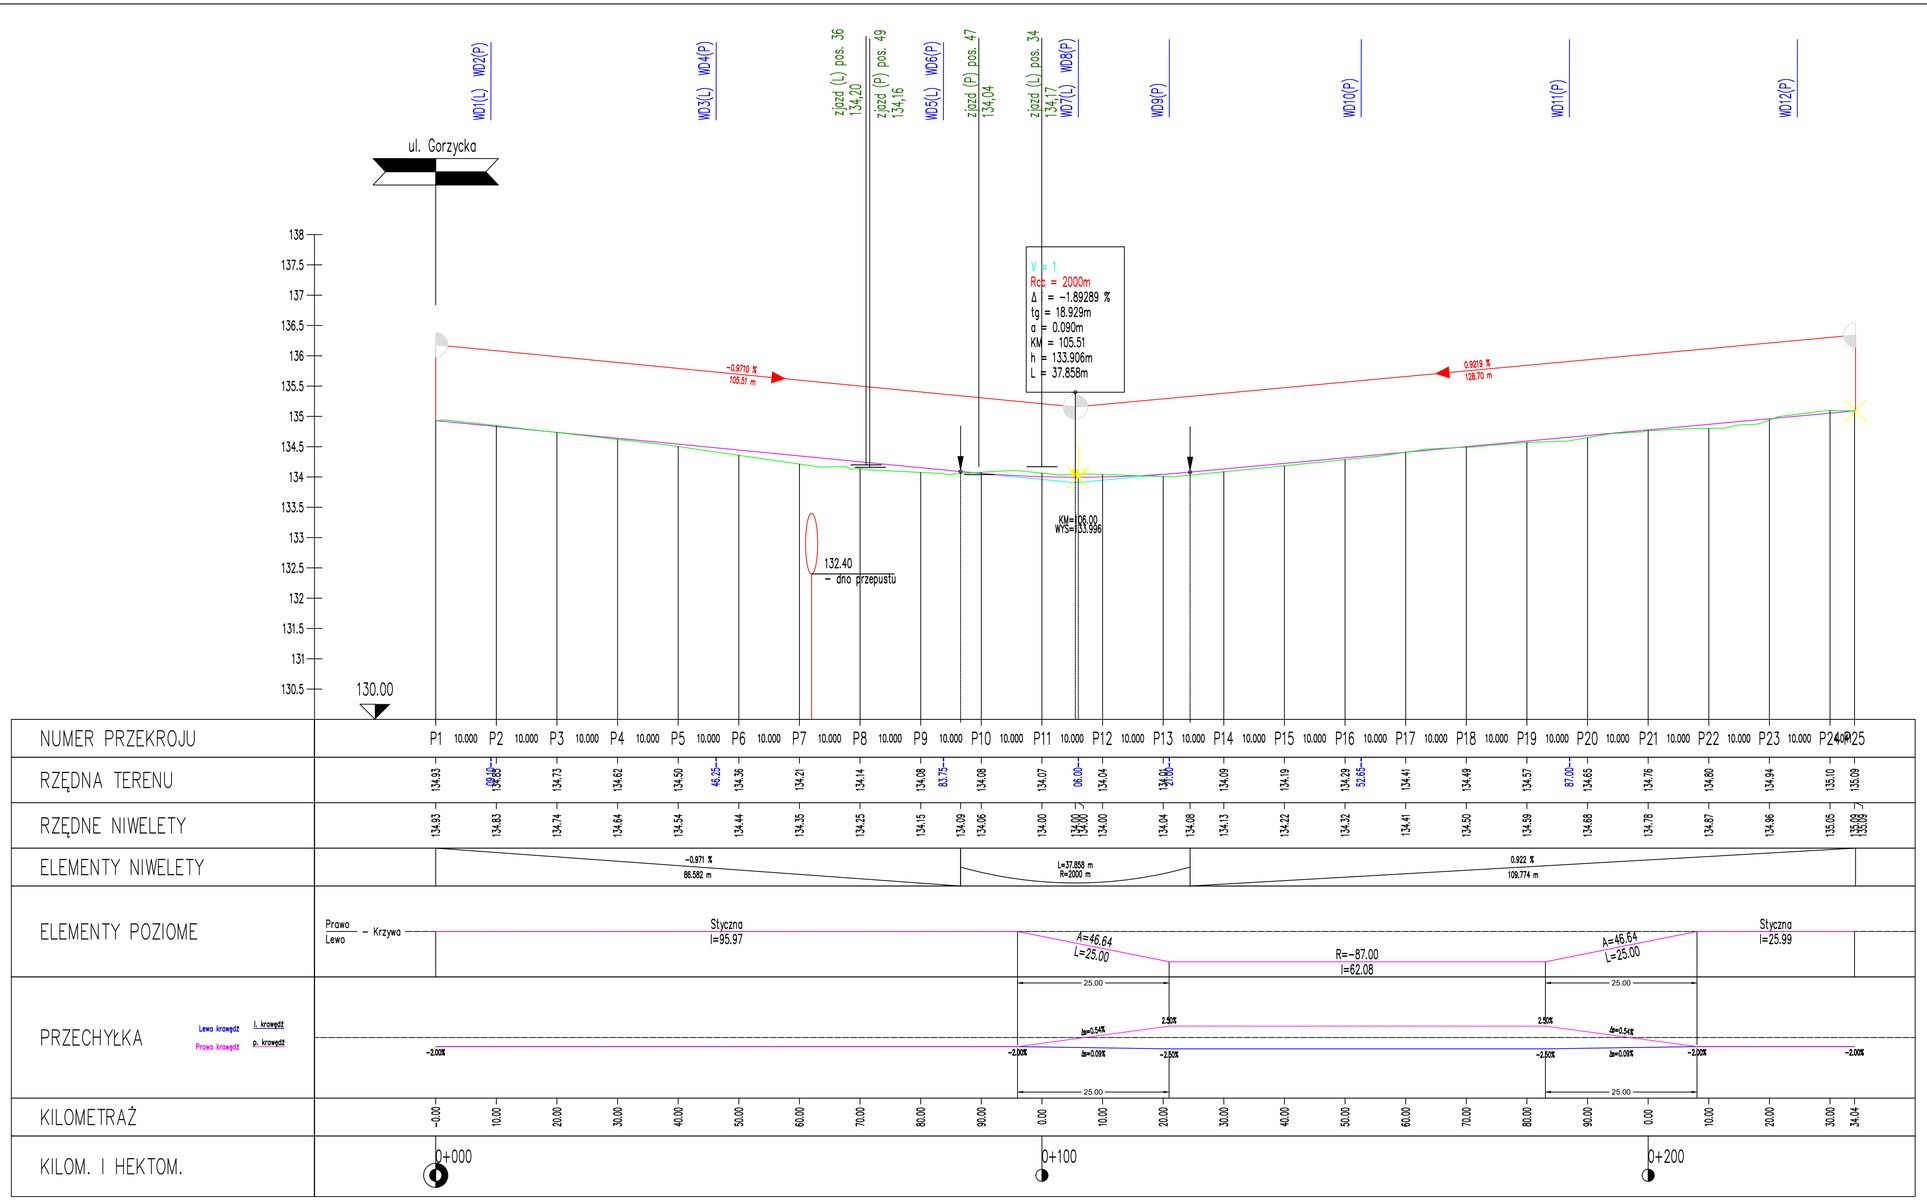

Miejski Zarząd Dróg
ul. Zamenhofa 2
63-400 Ostrów Wielkopolski

Jednostka projektowa
Zakład Projektowo-Usługowy Inżynierii Środowiska
"PRIMEKO"
62-800 Kalisz, ul.Łódzka 210
tel/fax 62 767 02 63
www.primeko.com.pl e-mail: primeko@o2.pl

Stadium: Projekt wykonawczy
Skala: 1:50/500
Data oprac.: Wrzesień 2020 r.

Nazwa obiektu: BUDOWA NAWIERZCHNI CIĄGU PIESZO-JEZDNEGO W RAMACH ZADANIA:
BUDOWA KANALIZACJI DESZCZOWEJ ORAZ NAWIERZCHNI CIĄGU PIESZO-JEZDNEGO NA UL. ZAKĄTEK W OSTROWIE WIELKOPOLSKIM
(GRUNTOWY ODCINEK OD UL. GORZYCKIEJ)

Nazwa rysunku: PROFIL PODŁUŻNY DROGI

Projektant (pom. drogowa): techn. Józef Przybytek
upr. nr UAN.7342-31/92

Sprawdzający (pom. drogowa): mgr inż. Ryszard Popławski
upr. nr WKP/0022/POOK/03

Rys nr. 2