


WPUST ULICZNY Z WLOTEM ODSUNIĘTYM W STOSUNKU DO LINII ŚCIEKU

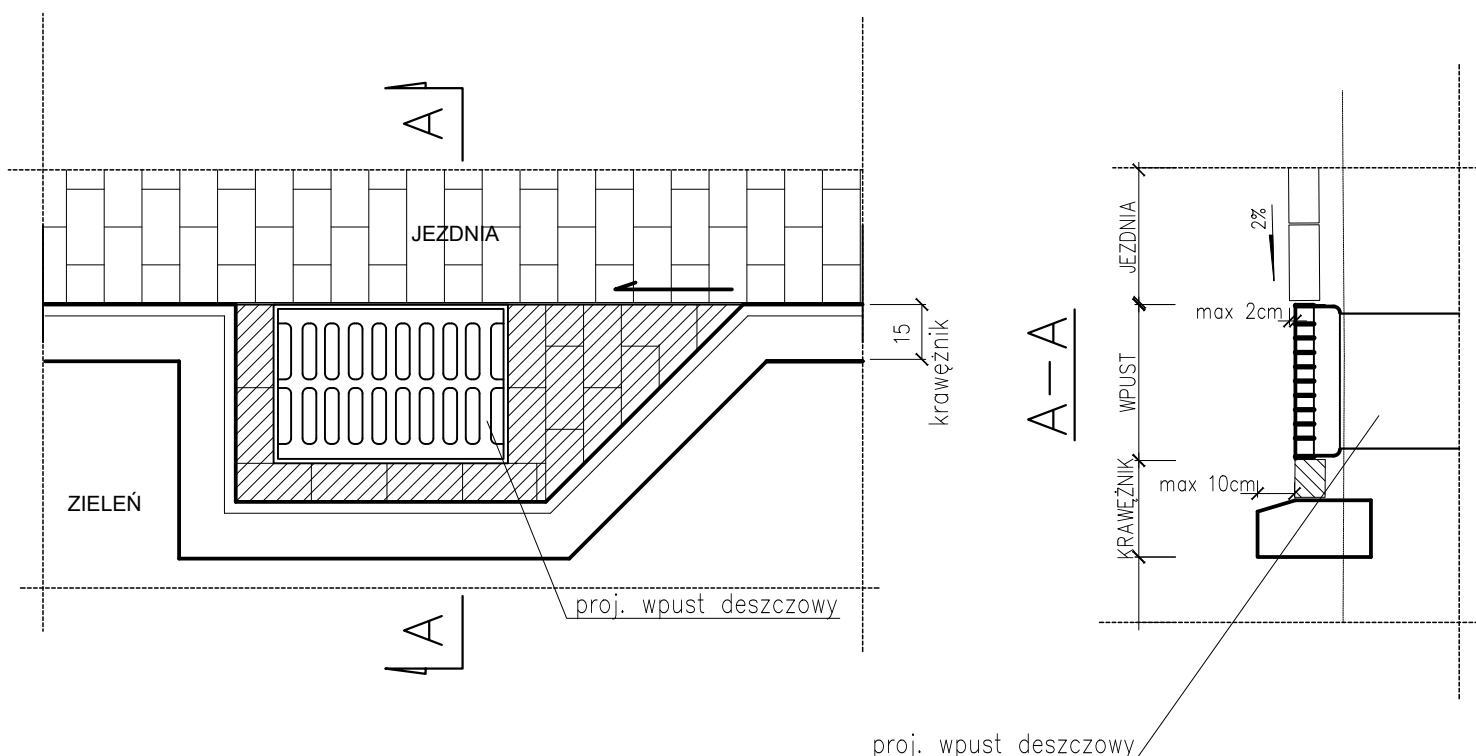

Miejski Zarząd Dróg ul. Zamenhofa 2 63-400 Ostrów Wielkopolski		
Jednostka projektowa Zakład Projektowo-Ustugowy Inżynierii Środowiska "PRIMEKO" 62-800 Kalisz, ul. Łódzka 210 tel/fax 62 767 02 63 www.primeko.com.pl e-mail: primeko@o2.pl	Stadium Projekt wykonawczy	
	Skala 1:20	
	Data oprac. Wrzesień 2020 r.	
Nazwa obiektu	BUDOWA NAWIERZCHNI CIĄGU PIESZO-JEZDNEGO W RAMACH ZADANIA: BUDOWA KANALIZACJI DESZCZOWEJ ORAZ NAWIERZCHNI CIĄGU PIESZO-JEZDNEGO NA UL. ZAKĄTEK W OSTROWIE WIELKOPOLSKIM (GRUNTOWY ODCINEK OD UL. GORZYCKIEJ)	
Nazwa rysunku	SZCZEGÓŁY KONSTRUKCYJNE	
Projektant spec. drogowa	techn. Józef Przybytek upr. nr UAN.7342-31/92	Rys nr. 5.2
Sprawdzający spec. drogowa	mgr inż. Ryszard Poptawski upr. nr WKP/0022/P00K/03	