
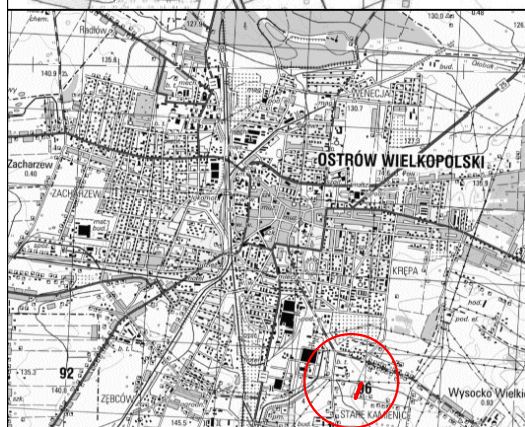


OSTRÓW WIELKOPOLSKI

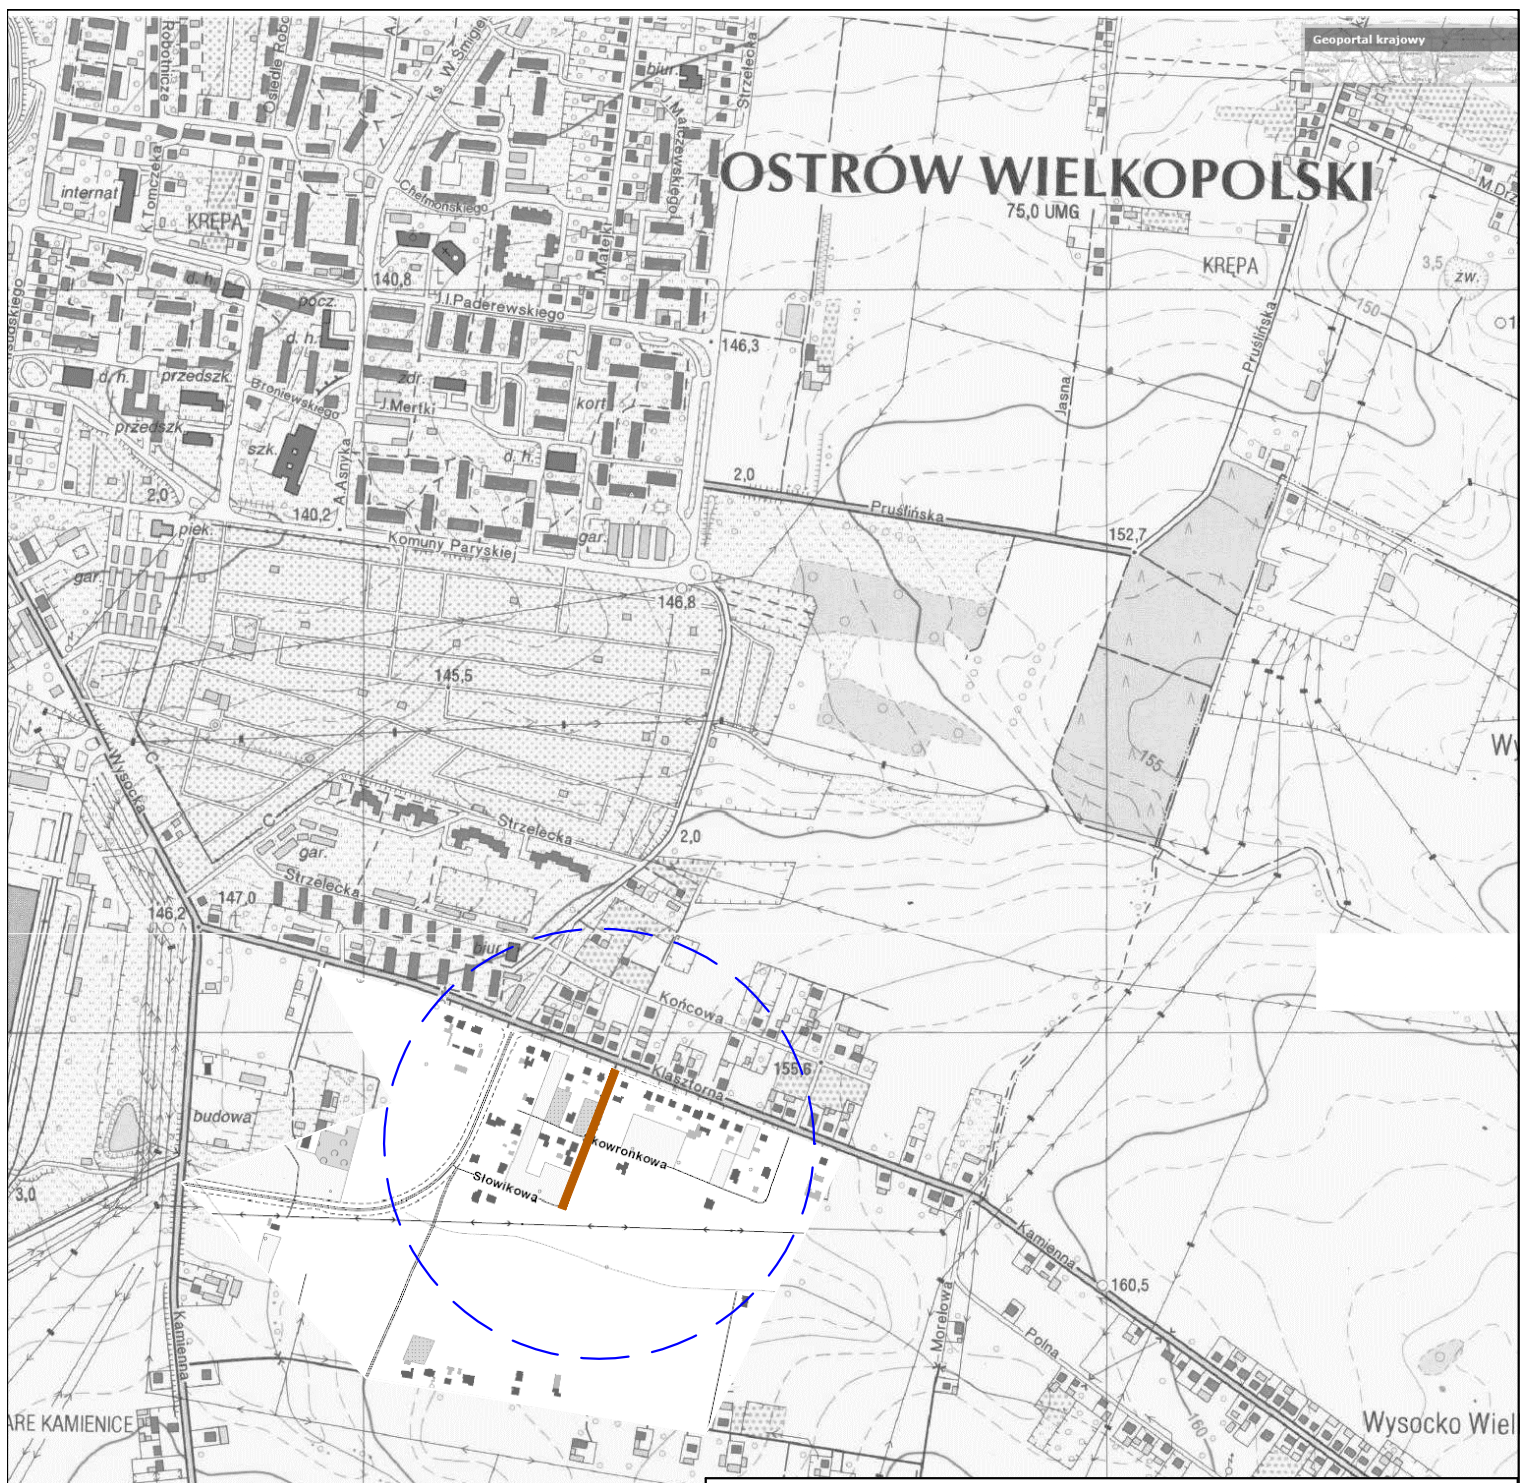

Miejski Zarząd Dróg ul. Zamenhofska 2 63-400 Ostrów Wielkopolski		
Jednostka projektowa Zakład Projektowo-Ustugowy Inzynierii Środowiska "PRIMEKO" 62-800 Kalisz, ul. Łódzka 210 tel/fax 62 767 02 63 www.primeko.com.pl e-mail: primeko@o2.pl	Stadium Projekt wykonawczy Skala 1:10000 Data oprac. Kwiecień 2018r.	
Nazwa obiektu	Przebudowa nawierzchni ulicy Kukułczej w Ostrowie Wielkopolskim	
Adres obiektu	ul. Kukułcza, Ostrów Wielkopolski	
Nazwa rysunku	MAPA POGLĄDOWA	
Projektant spec.sanitarna	techn. Józef Przybytek upr. nr UAN.7342-31/92	Rys nr. A
Sprawdzający spec. drogowy	mgr inż. Ryszard Poptawski upr. nr WKP/0022/P00K/03	
Opracowujący	mgr inż. Łukasz Cholewa	