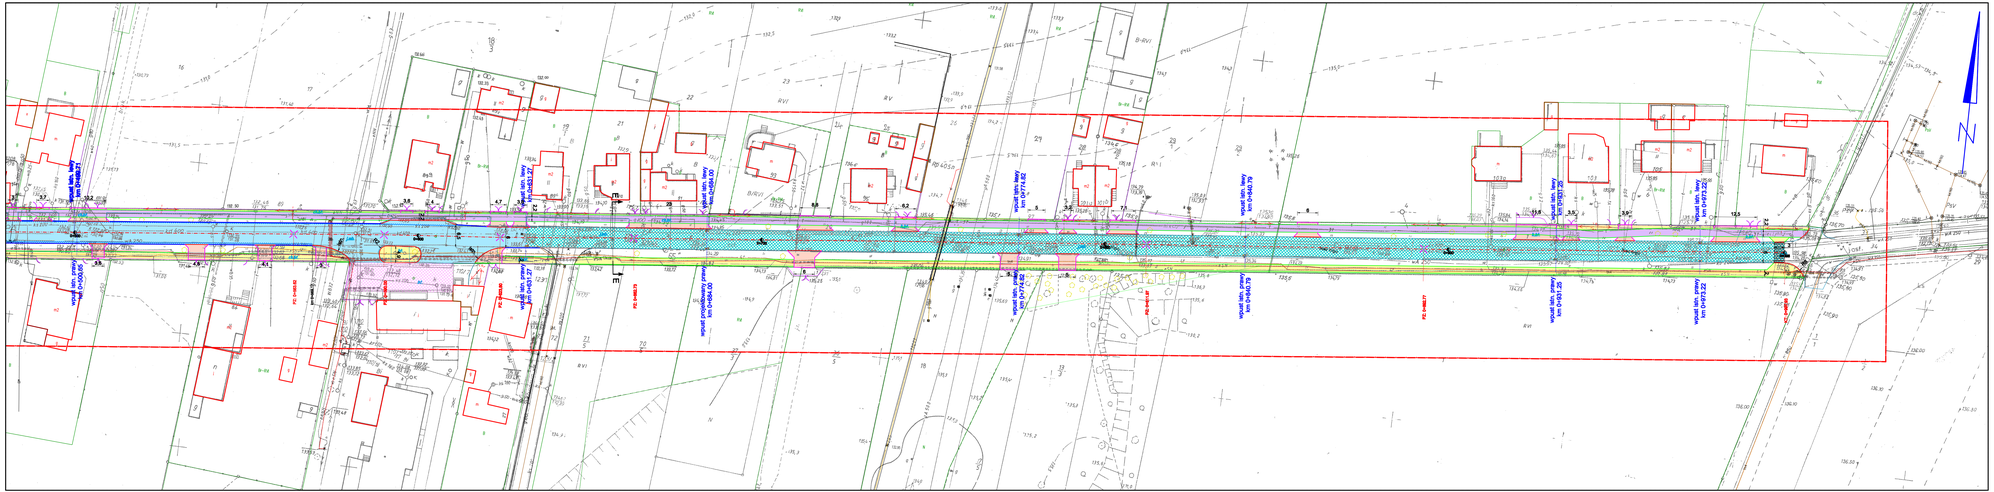

MAPA SYTUACYJNO - WYSOKOŚCIOWA

SKALA 1:500

Województwo: wielkopolskie
Powiat: ostrowski
Jednostka ewidencyjna: 301701_1, Ostrów Wielkopolski - miasto
Obręb/Nr: nowi
Ciąg ewidencyjny: 301701_1.0015, 0016, 0021 Ostrów Wielkopolski
Obręb/Nr: nowi 0016
Oznaczenie kancelaryjne zgłoszenia pracy geodezyjnej: GGD.6644.1696.2016
Numer księgi robót wykonawcy: 175/2016
Nazwa układu współrzędnych prostokątnych płaskich: "2000" strefa 6
Nazwa układu wysokości: "Kronsztat"
Obszar aktualizacji:
Ostrów Wielkopolski, dnia 10 czerwca 2016r.

WYKONAWCA | Adnotacje PODGiK

Informacje o obiektowych prostych odcięciach upraw na nieruchomościach gruntu, dokumentowanych w gruntach projektowanej drogi publicznej

GEODEZJA
usługi geodezyjne i kartograficzne
ul. Bór 37 - 40

Legenda:

- jezdnia - wzmocnienie i remont całości jezdni
- jezdnia - remont czjaściowy nawierzchni
- chodnik - kostka betonowa szara
- chodnik - bitumiczny
- zjazd indywidualny - kostka grafitowa
- pełna autobusowa - remont, trylinka
- krawężnik 30x18
- krawężnik najazdowy 22x15
  - na zjazdach +1cm
  - na przejściach dla pieszych +1cm
  - w ciągu chodnika bitumicznego - zatopiony
- obrzeże 30x8
- opornik 20x10
- ściek przykrawężnikowy
- wpust deszczowy z przykanalikiem

Miejski Zarząd Dróg
ul. Zamenhofa 2b
63-400 Ostrów Wielkopolski

PPPD Kasałka
ul. Sienoprzygodzka 25,
63-400 Ostrów Wielkopolski
tel. 607 335 657, 505 291 941

19 lat, 2000 - 2019

Tom pojęć - 60 | AutoCAD Civil 3D - 342-450936, 360-652047, 355-4801928 | czerwiec 2016r.

Przebudowa ulicy Nowej Kopca
w Ostrowie Wielkopolskim
- odcinek od ul. Skiodowskiej do ul. Przy Lesie

2.2

PLAN SYTUACYJNY | **SKALA 1:500**

Projekt hydrotechniczny (wykonawczy)

PROJEKTANT	mgr inż. Marcin Kasałka WI/PI/0020/POD/011	
ARYTMETIK	inż. Rafał Bober	
	mgr inż. Tomasz Orzyłowski	