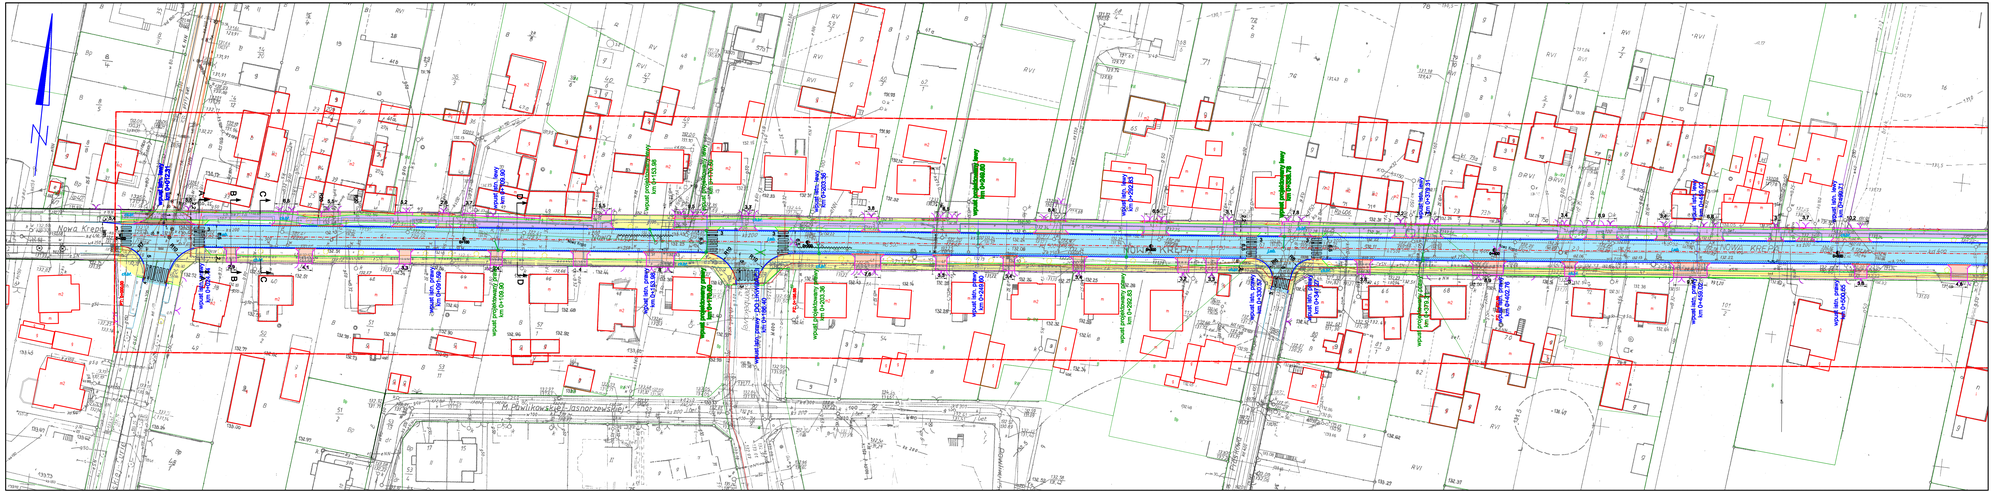

MAPA SYTUACYJNO - WYSOKOŚCIOWA

SKALA 1:500

Województwo: wielkopolskie
Powiat: ostrzeszki
Jednostka ewidencyjna: 301701_1, Ostrów Wielkopolski - miasto
Obręb/Nr: nowe
Grupa ewidencyjna: 301701_1.0015, 0016, 0021 Ostrów Wielkopolski
Obręb/Nr: nowe 0016
Oznaczenie kancelaryjne zgłoszenia pracy geodezyjnej: GGD.6644.0196.2016
Numer księgi robót wykonawcy: 175/2016
Nazwa układu współrzędnych prostokątnych płaskich: "2000" strefa 6
Nazwa układu wysokości: "Kronsztat"
Obszar aktualizacji:
Ostrów Wielkopolski, dnia 10 czerwca 2016r.

WYKONAWCA | Adnotacje PODGiK

Informacje o aktualizacjach gruntowych zebranych opisu w zagospodarowania przestrz. dokumentacji z prac geodezyjnej dotyczą ab Zadnia.

GEODEZJA
Przedsiębiorstwo Geodezyjne
sp. z o.o.

Legenda:

- jezdnia - wzmocnienie i remont całości jezdni
- jezdnia - remont czjaściowy nawierzchni
- chodnik - kostka betonowa szara
- chodnik - bitumiczny
- zjazd indywidualny - kostka grafitowa
- pętla autobusowa - remont, frytnika
- krawężnik 30x15
- krawężnik najazdowy 22x15
  - na zjazdach +1cm
  - na przejściach dla pieszych +1cm
  - w miejscach chodnika bitumicznego - zatopiony
- obrzeże 30x8
- opornik 20x10
- ściek przykrawężnikowy
- wpust deszczowy z przykanalikiem

Miejski Zarząd Dróg
ul. Zamenhofa 2b
63-400 Ostrów Wielkopolski

PPPD Kasałka
ul. Sienoprzygodzka 25,
63-400 Ostrów Wielkopolski
tel. 607 335 657, 505 291 941

19 lut. 2001-2016

Tow. pryw. nr: | AutCAD Cel ID: 342-4302906, 360-6024847, 358-4991928 | czerwiec 2016r.

Przebudowa ulicy Nowa Kraśna
w Ostrowie Wielkopolskim
- odcinek od ul. Skiodowskiej do ul. Przy Lasie

2.1

PROJEKTANT	mgr inż. Marcin Kasałka WKPR/0026/POD/011	PLAN SYTUACYJNY SKALA 1:500
SPRAWDZ.	inż. Rafał Bober	
	mgr inż. Tomasz Orgzefski	

Projekt hydrotechniczny (wykonawczy)