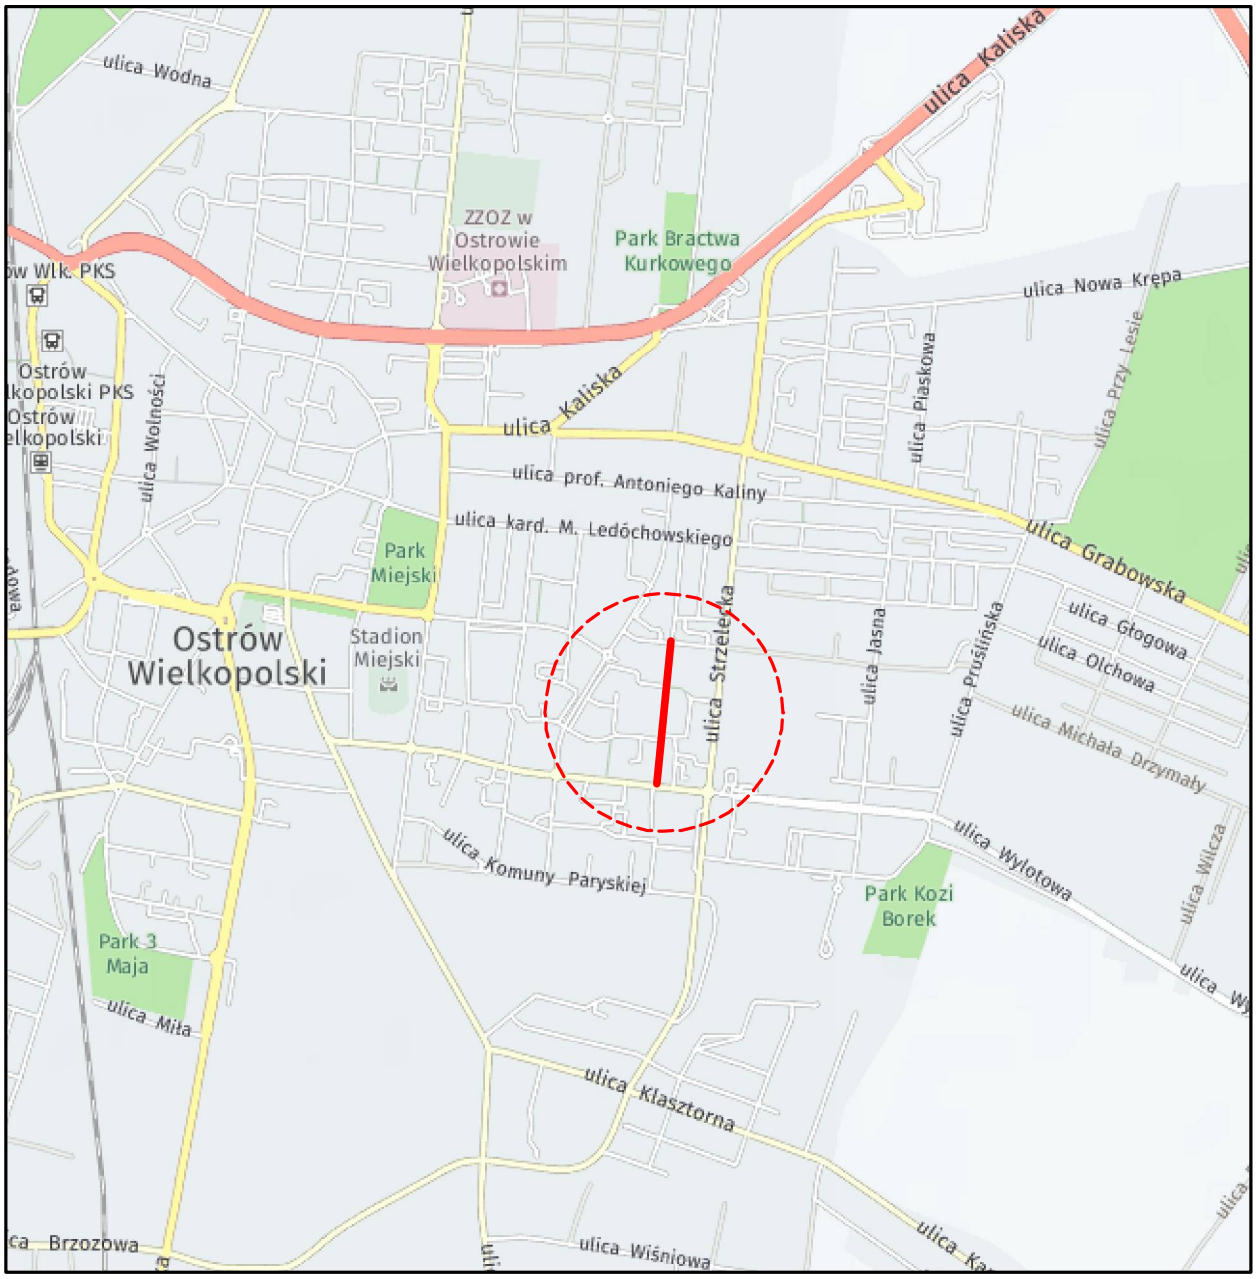

Legenda:

przebudowywana ulica

Inwestor	Miejski Zarząd Dróg ul. Zamenhofa 2b 63-400 Ostrów Wielkopolski
2001	Pracownia Projektowa Infrastruktury Drogowej Marcin Kasałka ul. Staroprzygodzka 25, 63-400 Ostrów Wielkopolski tel. 607 335 657, 505 281 941
Numer projektu - 675	AutoCAD Civil 3D - 343-45382590, 390-65304897, 388-46619288

Dokumentacja techniczna

Przebuda ul. Matejki w Ostrowie Wielkopolskim		październik 2020r 1.0
PLAN ORIENTACYJNY		SKALA 1: 1000
PROJEKTANT	mgr inż. Marcin Kasałka WKP/0305/POOD/11	
SPRAWDZAJĄCY	mgr inż. Krzysztof Nawrocki WKP/0134/POOD/19	
ASYSTENT	mgr inż. Przemysław Nazarek	