




Przekrój A-A
jezdnia z obustronnym ściekiem w miejscu zjazdu
i chodnikiem przy istniejącym ogrodzeniu

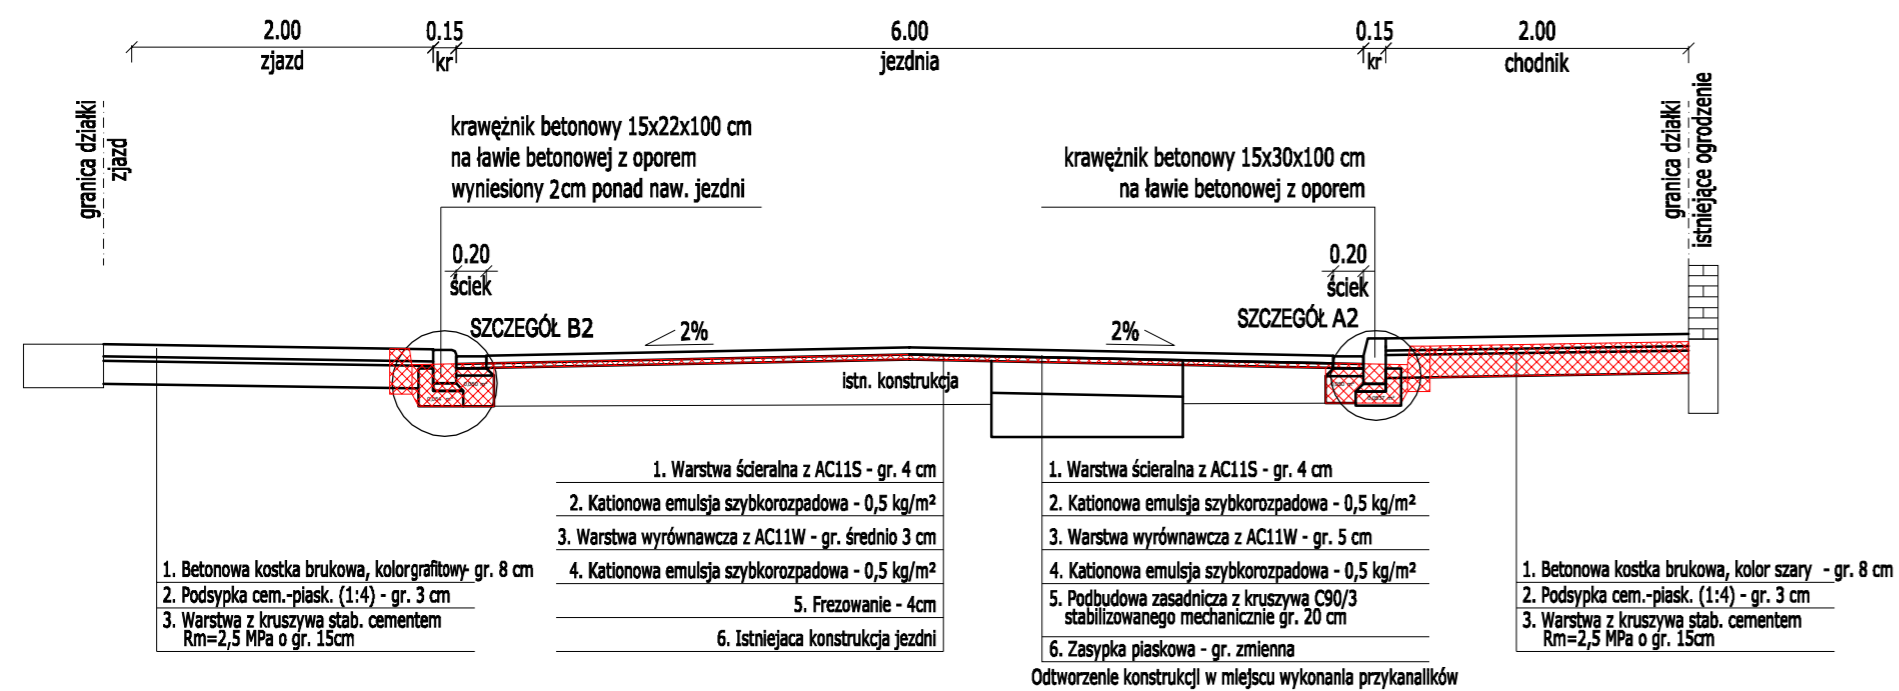


Przekrój B-B
wyniesione skrzyżowanie

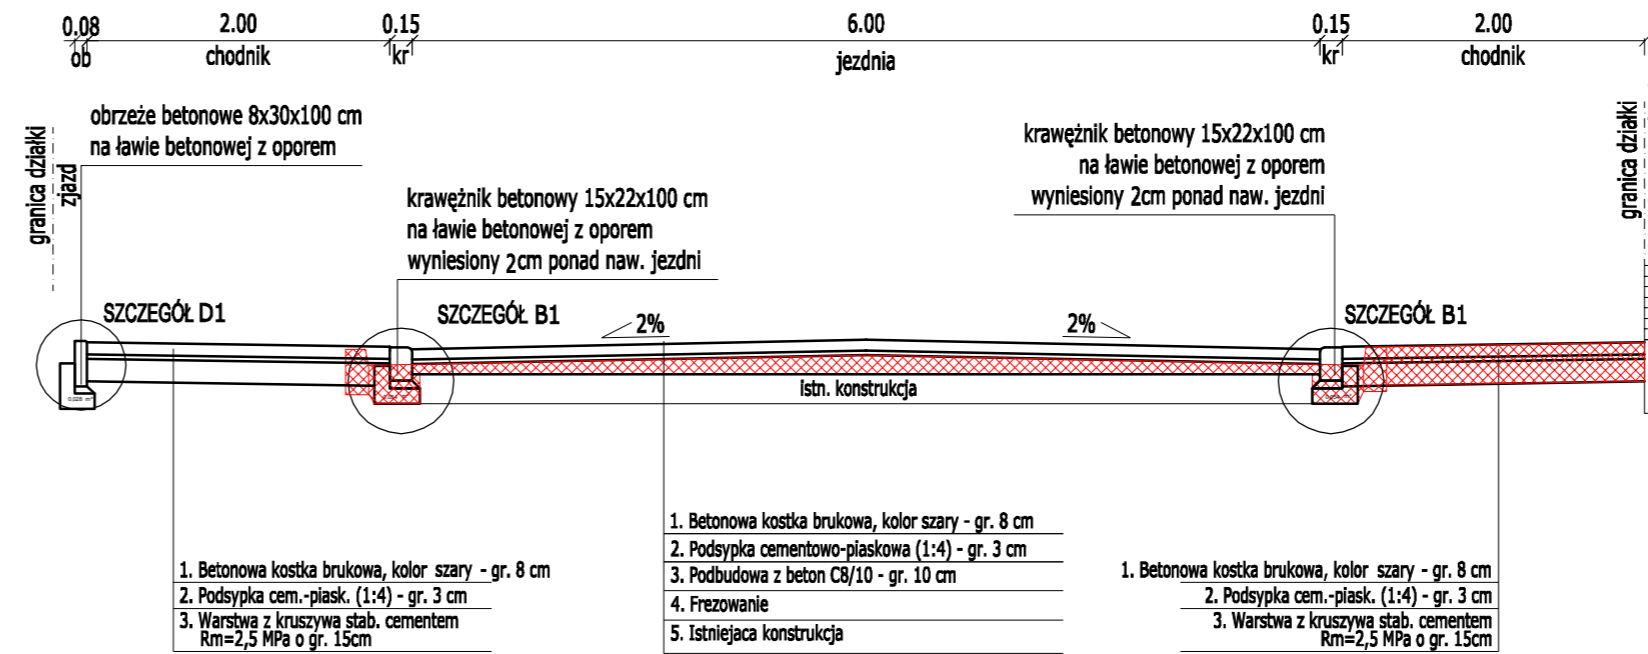

Przekrój B-B
jezdnia z w miejscu zjazdu z odwodnieniem liniowym
i chodnikiem przy braku ogrodzenia

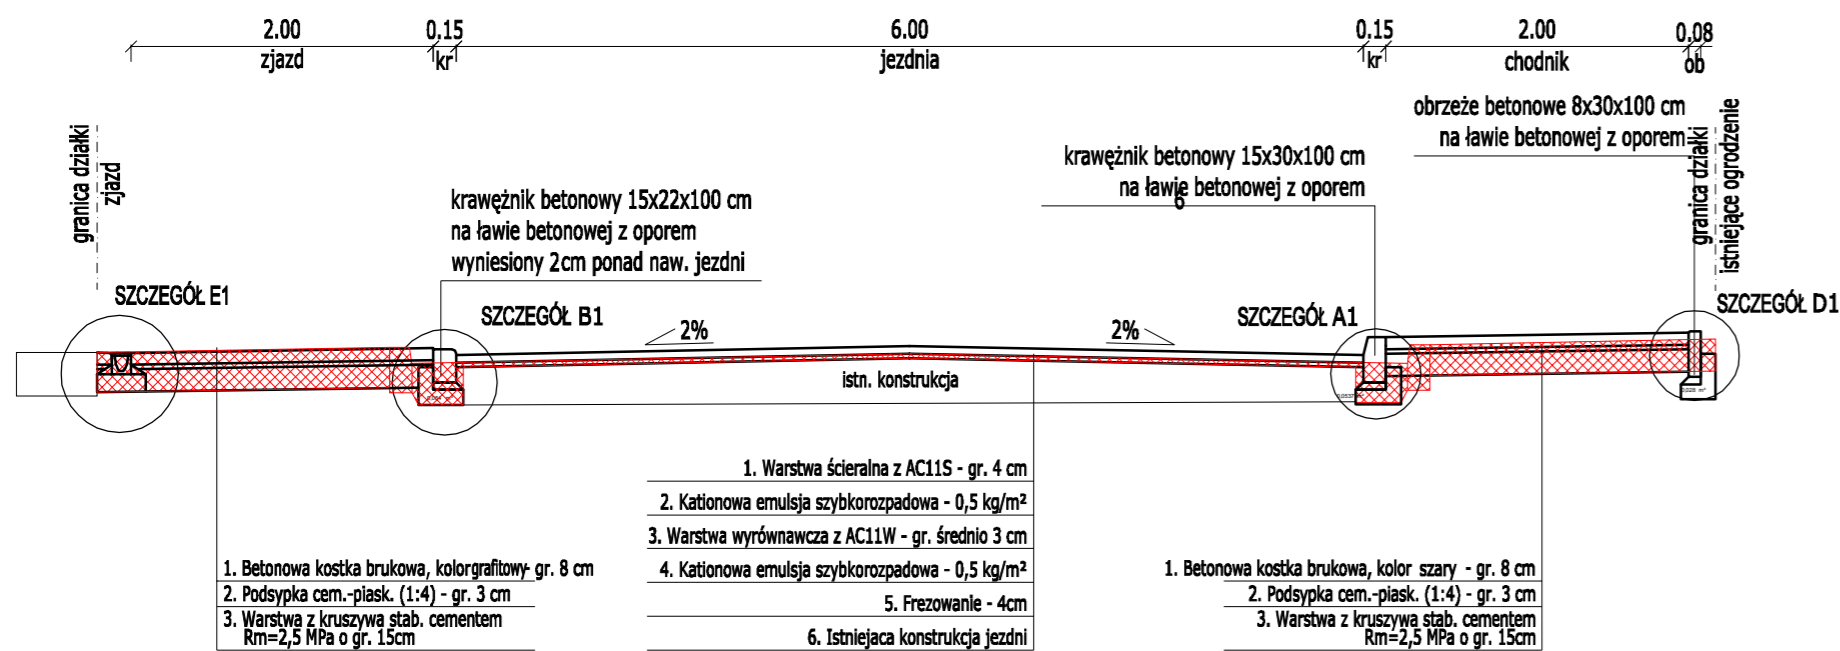

Przekrój D-D
wyniesione skrzyżowanie

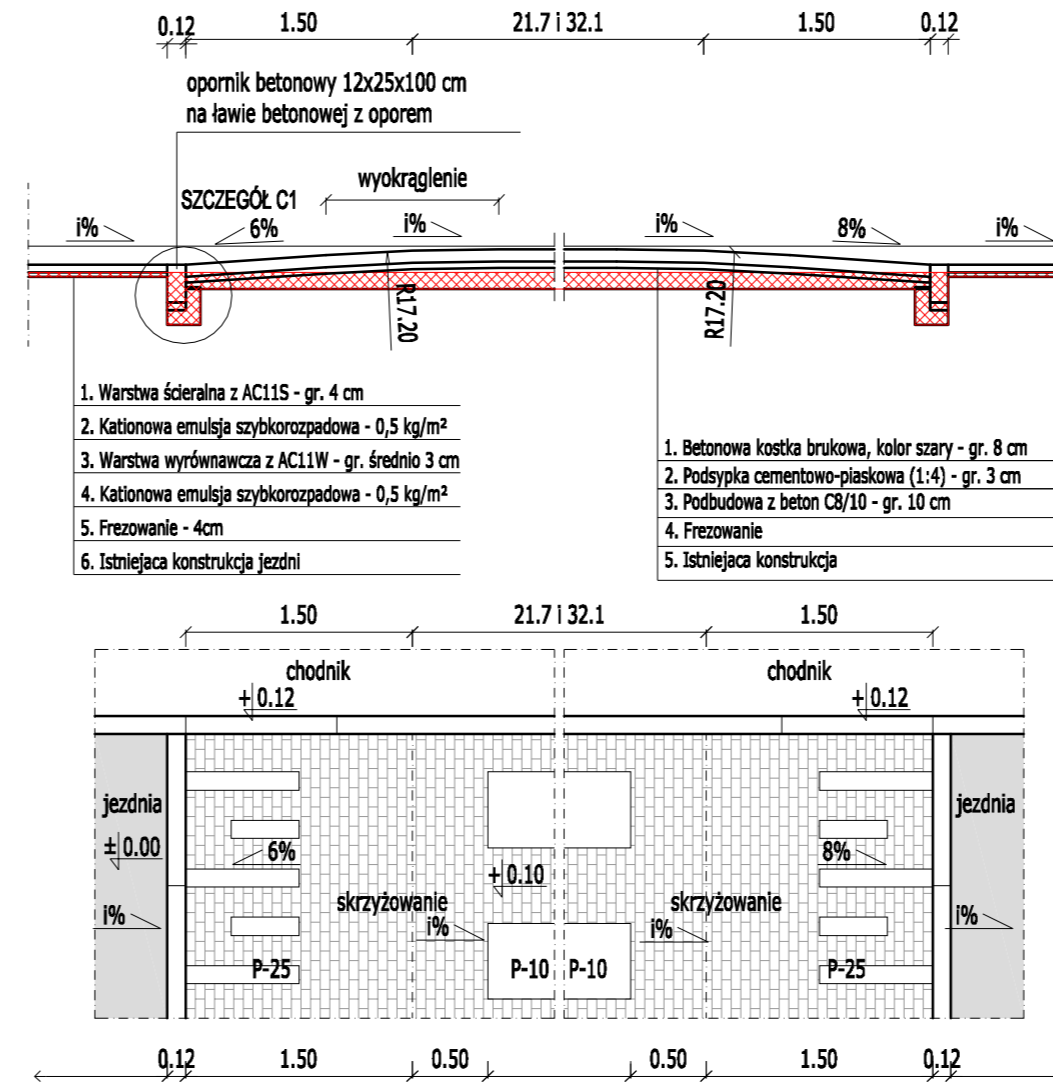

elementy do rozbiórki

Inwestor	Miejski Zarząd Dróg ul. Zamenhofska 2b 63-400 Ostrów Wielkopolski	
	Pracownia Projektowa Infrastruktury Drogowej Marcin Kasalka ul. Staroprzygodzka 25, 63-400 Ostrów Wielkopolski tel. 607 335 657, 505 281 941	
Numer projektu - 675	AutoCAD Civil 3D - 343-45382590, 390-65304897, 388-46619288	
Dokumentacja techniczna	Przebudowa ul. Matejki w Ostrowie Wielkopolskim	
	PRZEKROJE NORMALNE	
	PROJEKTANT	mgr inż. Marcin Kasalka WKP/0305/POOD/11
	SPRAWDZAJĄCY	mgr inż. Krzysztof Nawrocki WKP/0134/POOD/19
ASYSTENT	mgr inż. Przemysław Nazarek	
	październik 2020r	
	4.0	
	SKALA 1:50	
	16	