


PROFIL: oś *KD Wysoka*  
Poziom Porównawczy: 130.00 m n.p.m.

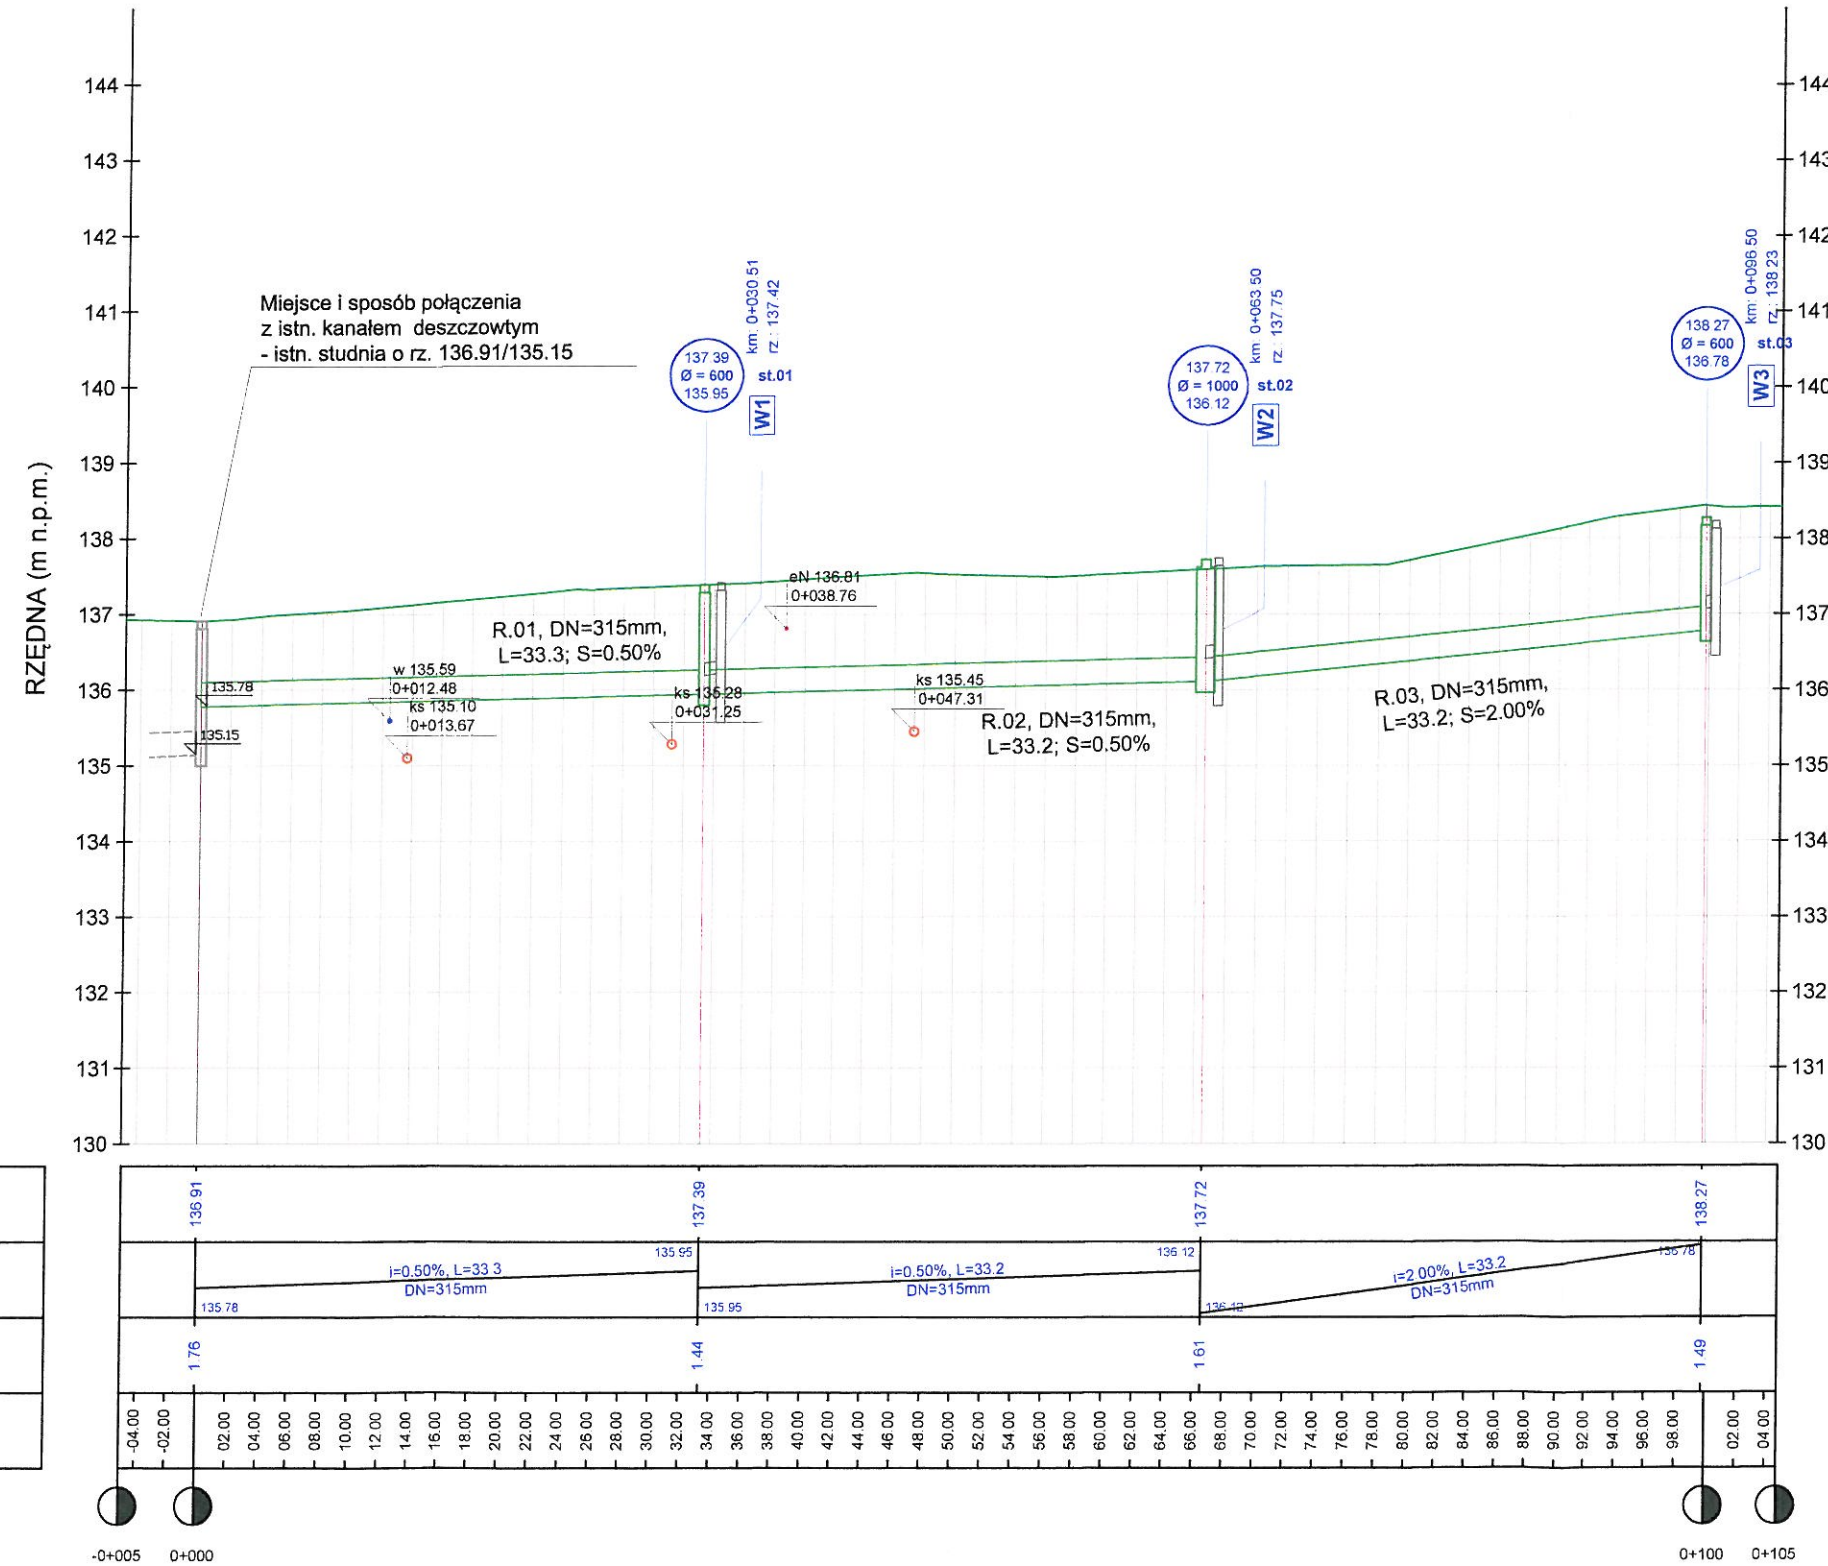

Proj. rzędne terenu
Kanał deszczowy
Zagłębienie dna kanału
Kilometraż

**Legenda:**

- projektowana pow. drogi
- teren istniejący
- opis proj. studni kanalizacyjnych
- proj. rura i studnia kanału deszczowego
- opis proj. kanału deszczowego
- istn. infrastruktura - przecięcia z osią sieci

Investor	Miejski Zarząd Dróg ul. Zamenhofa 2b 63-400 Ostrów Wielkopolski
	Pracownia Projektowa Infrastruktury Drogowej Marcin Kasalka ul. Staroprzygodzka 25, 63-400 Ostrów Wielkopolski tel. 607 335 657, 505 281 941
Numer projektu - 547	AutoCAD Civil 3D - 343-45382590, 390-65304897, 388-46619288
Projekt budowlany (wykonawczy)	Budowa kanału deszczowego ułożonego w ulicy Wysokiej w Ostrowie Wielkopolskim na odcinku od posesji nr 27 do ul. Krętej sierpień 2018r.
PROJEKTANT	mgr inż. Marcin Kasalka WKP/0305/POOD/11
OPRACOWAŁ	mgr inż. Tomasz Dryjański
<b>3.0</b> SKALA 1: 100/500	