


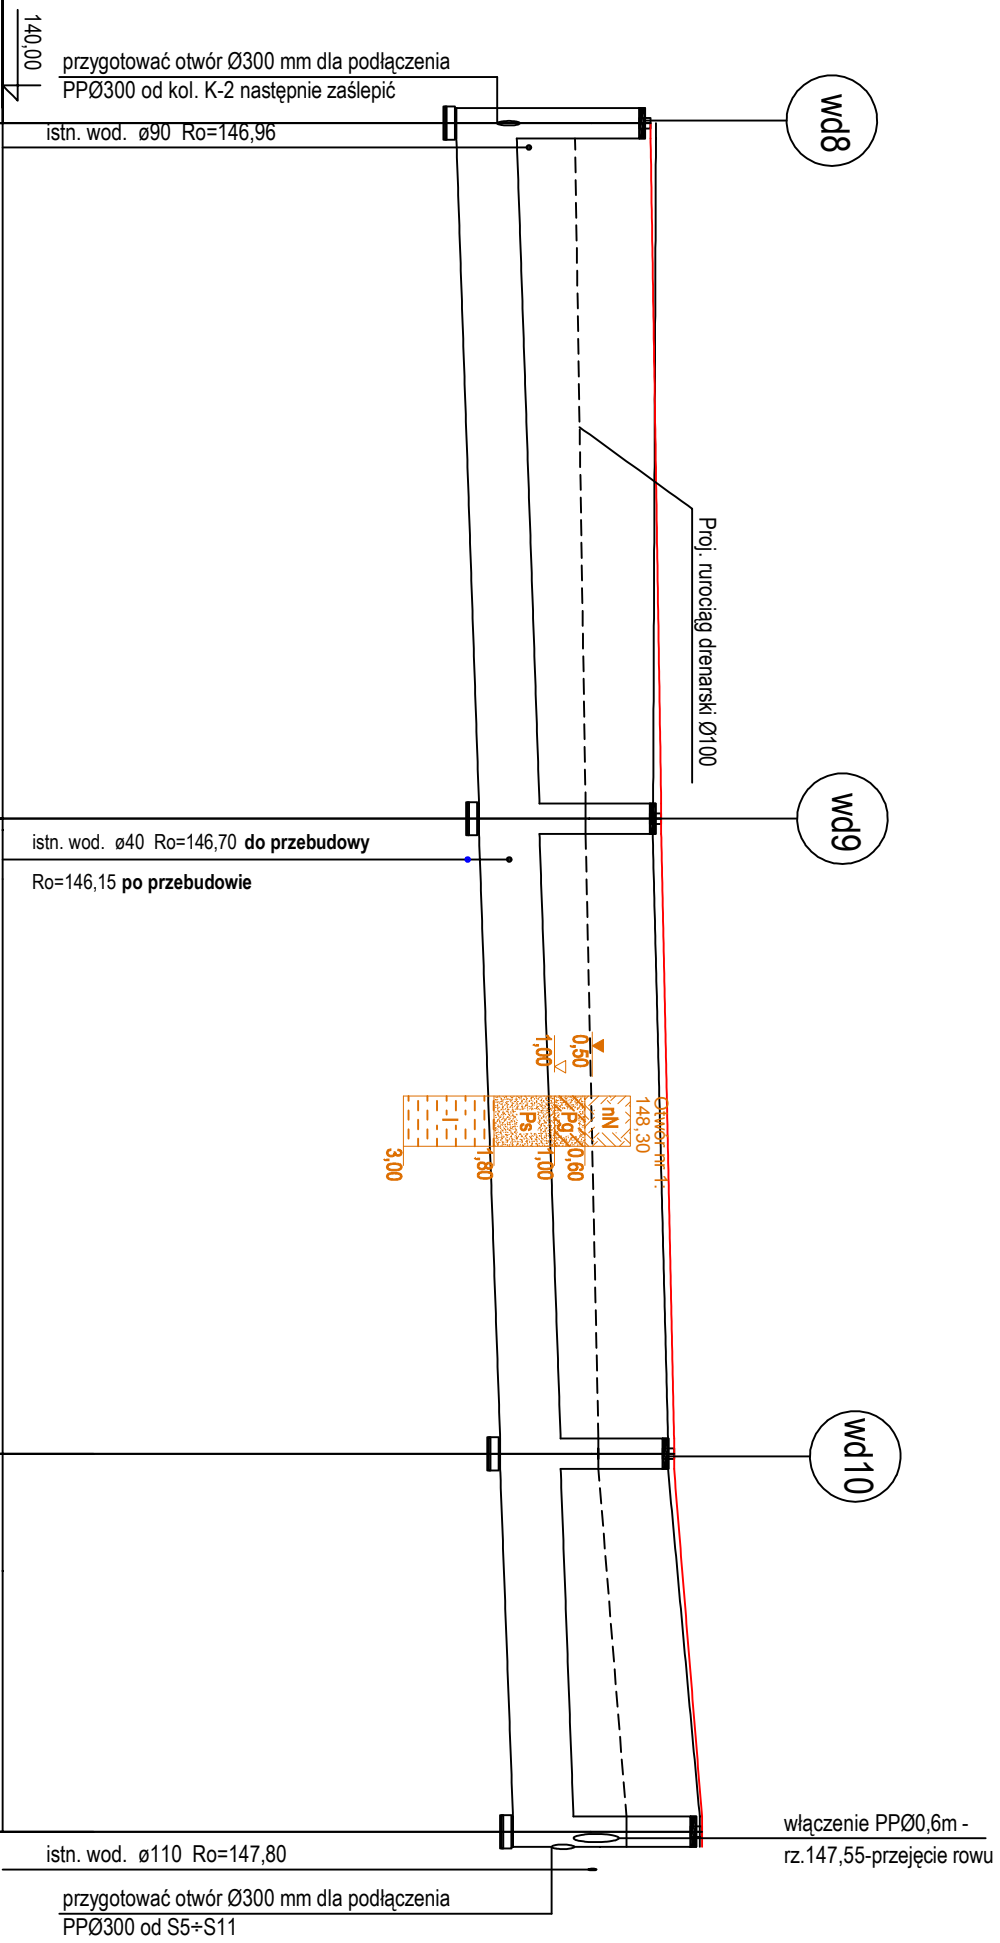


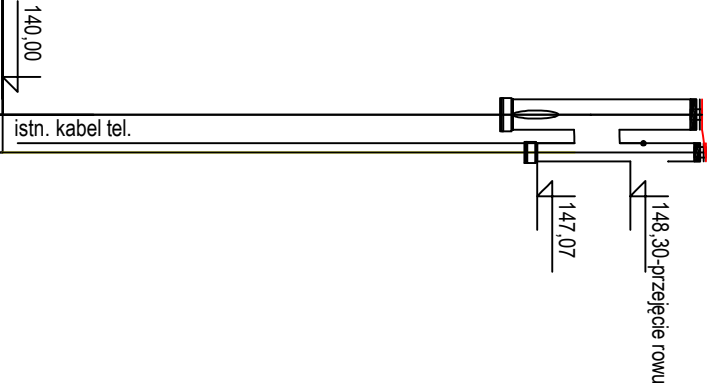

Rzędna projektowanego ciągu pieszojezdnego	148,57	148,69	148,88	149,25
Rzędna terenu istniejącego	148,64	148,59	148,80	149,22
Rzędna dna kanalu	146,00 146,01	146,30 146,32	146,58	146,75
Zagłębienie dna kanalu [m]	2,57	2,39	2,30	2,50
Odległości [m]	46,00 42,00 25,00			
Średnice, materiał	PP-bØ800			
Długość trasy [m]	0,00 1,60	46,00 48,70	88,00	113,00
	Spadek		6,6 ‰	

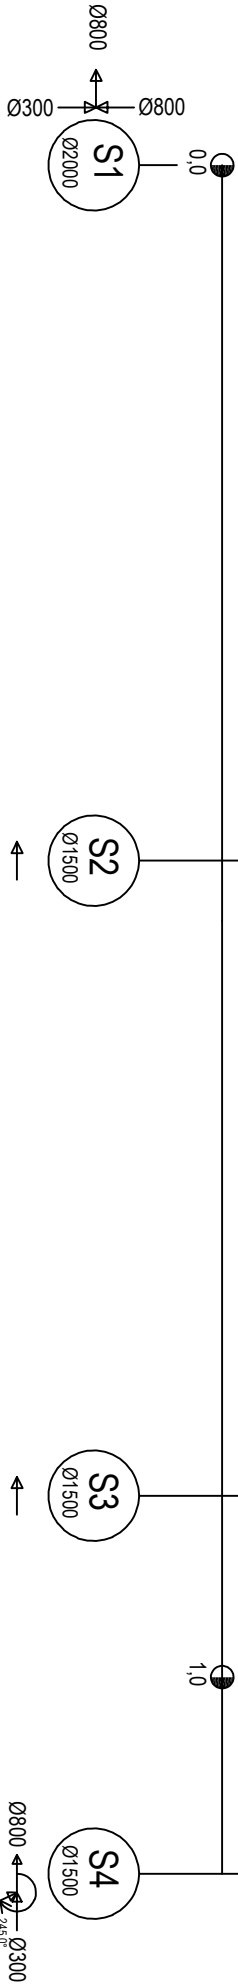

Rzędna projektowanego ciągu pieszojezdnego	149,25	149,30
Rzędna terenu istniejącego	149,22	149,30
Rzędna dna kanalu	147,55	147,57
Zagłębienie dna kanalu [m]	1,70	1,73
Odległości [m]	5,00	
Średnice, materiał	PP-Ø600	
Długość trasy [m]	0,00	1,00
	Spadek	

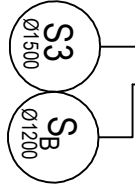

NAZWA INWESTYCJI:
BUDOWA KANALIZACJI DESZCZOWEJ NA DRODZE GMINNEJ –
UL. DRZYMAŁY W OSTROWIE WIELKOPOLSKIM, NA ODCINKU
OD UL. GRABOWEJ DO UL. JAKOWCOWEJ

INWESTOR :
Miejski Zarząd Dróg w Ostrowie Wielkopolskim

AUTOR:
KOMPROJEKT Zenobiusz Lewandowski
Nadzory Techniczne, Projektowanie
ul. Turzewska 108, 62-800 Kalisz;
tel./fax 62 766 06 47 e-mail: biuro@komprojekt.pl

BRANŻA: KANALIZACJA DESZCZOWA			
IMIĘ I NAZWISKO:	NR UPRAWNIENI:	PODPIS:	
PROJEKTANT:	inż. Jacek Grzech	7131-7132/37/PW/2002	specj. instalacyjno
SPRACOWUJĄCY:	mgr inż. Monika Żurawska	WKP/0273/PW/S/06	specj. instalacyjno

NAZWA RYSUNKU: PROFIL PODŁUŻNY KOLEKTORA DESZCZOWEGO K-1			
SKALA:	NR RYSUNKU:	DATA:	
1:100/500	2		

PROJEKT JEST CHRONIONY PRAWEM AUTORSKIM ZGODNIE Z USTAWĄ Z DNIA 4 LUTEGO 1994 O PRAWIE AUTORSKIM I PRAWACH POKREWNYCH (DZ. U. 00.80.904 Z PÓŻ. ZM.), I NIE MOŻE BYĆ KOPIOWANY BEZ PISEMNEJ ZGODY AUTORÓW