




PRZEKRÓJ PODŁUŻNY

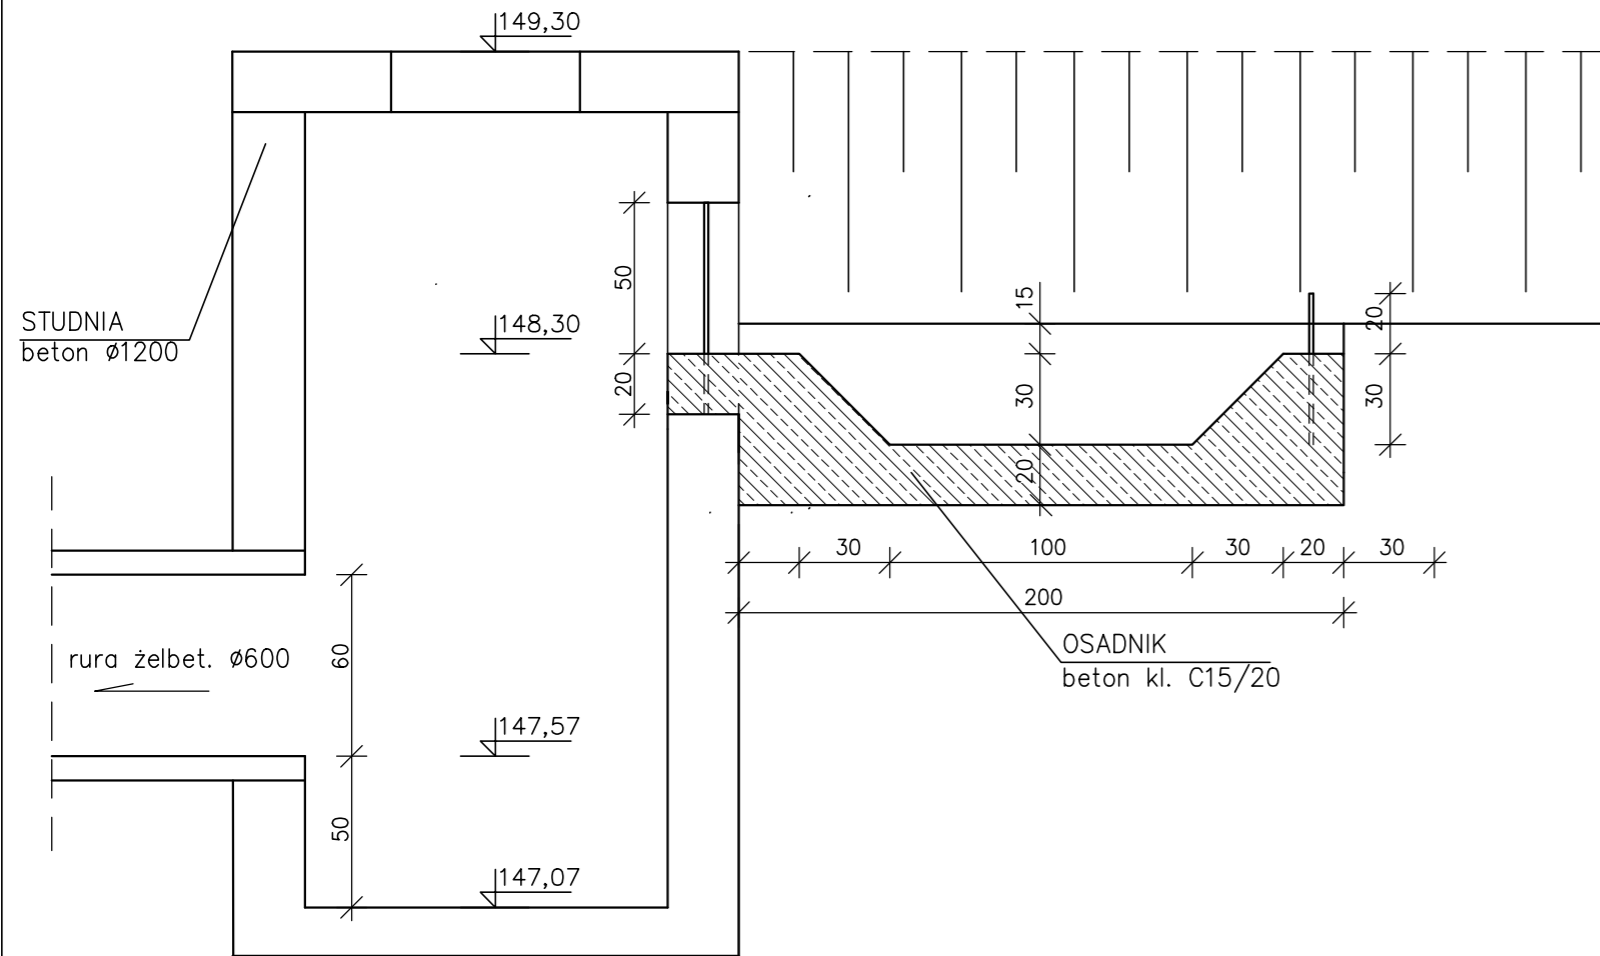


WIDOK OD CZOŁA

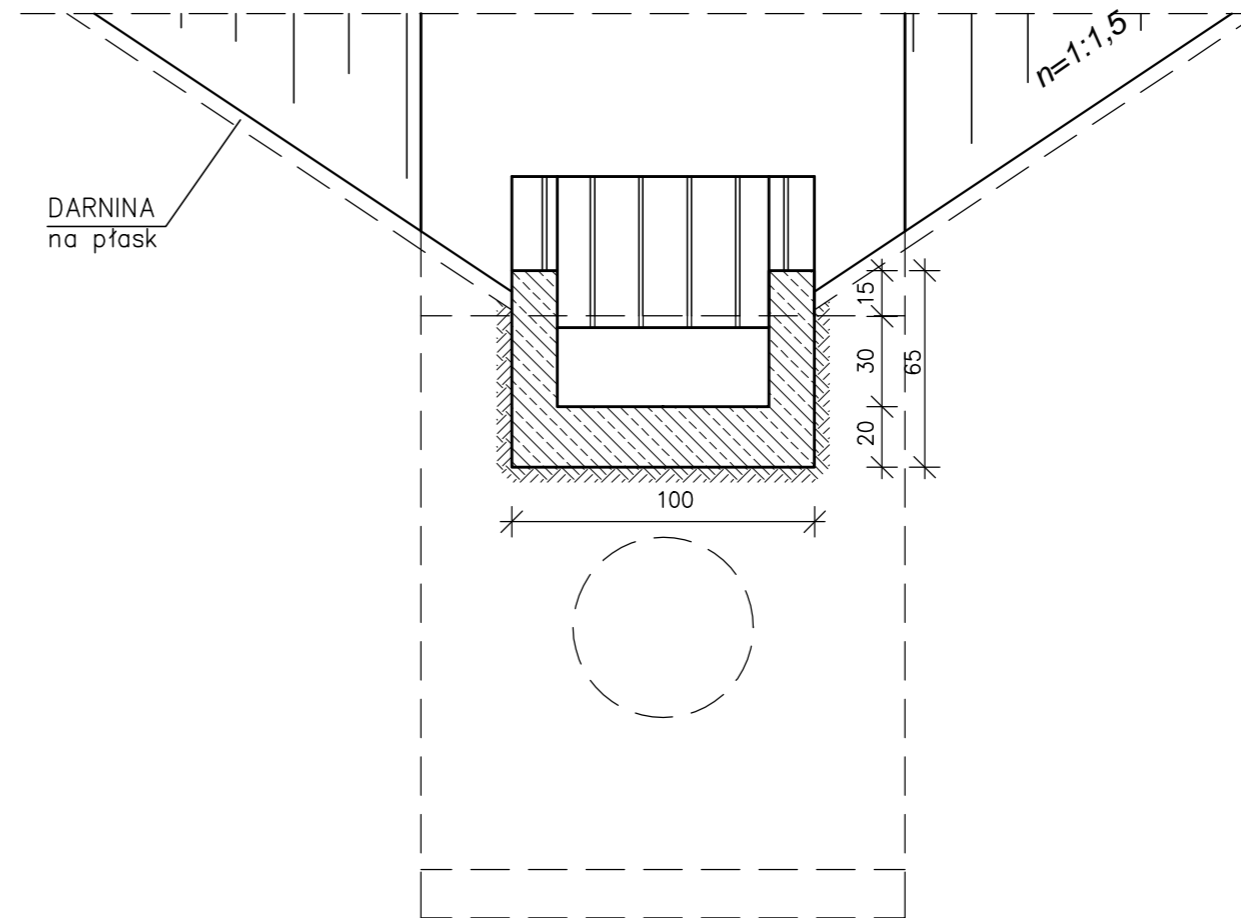

WIDOK Z GÓRY

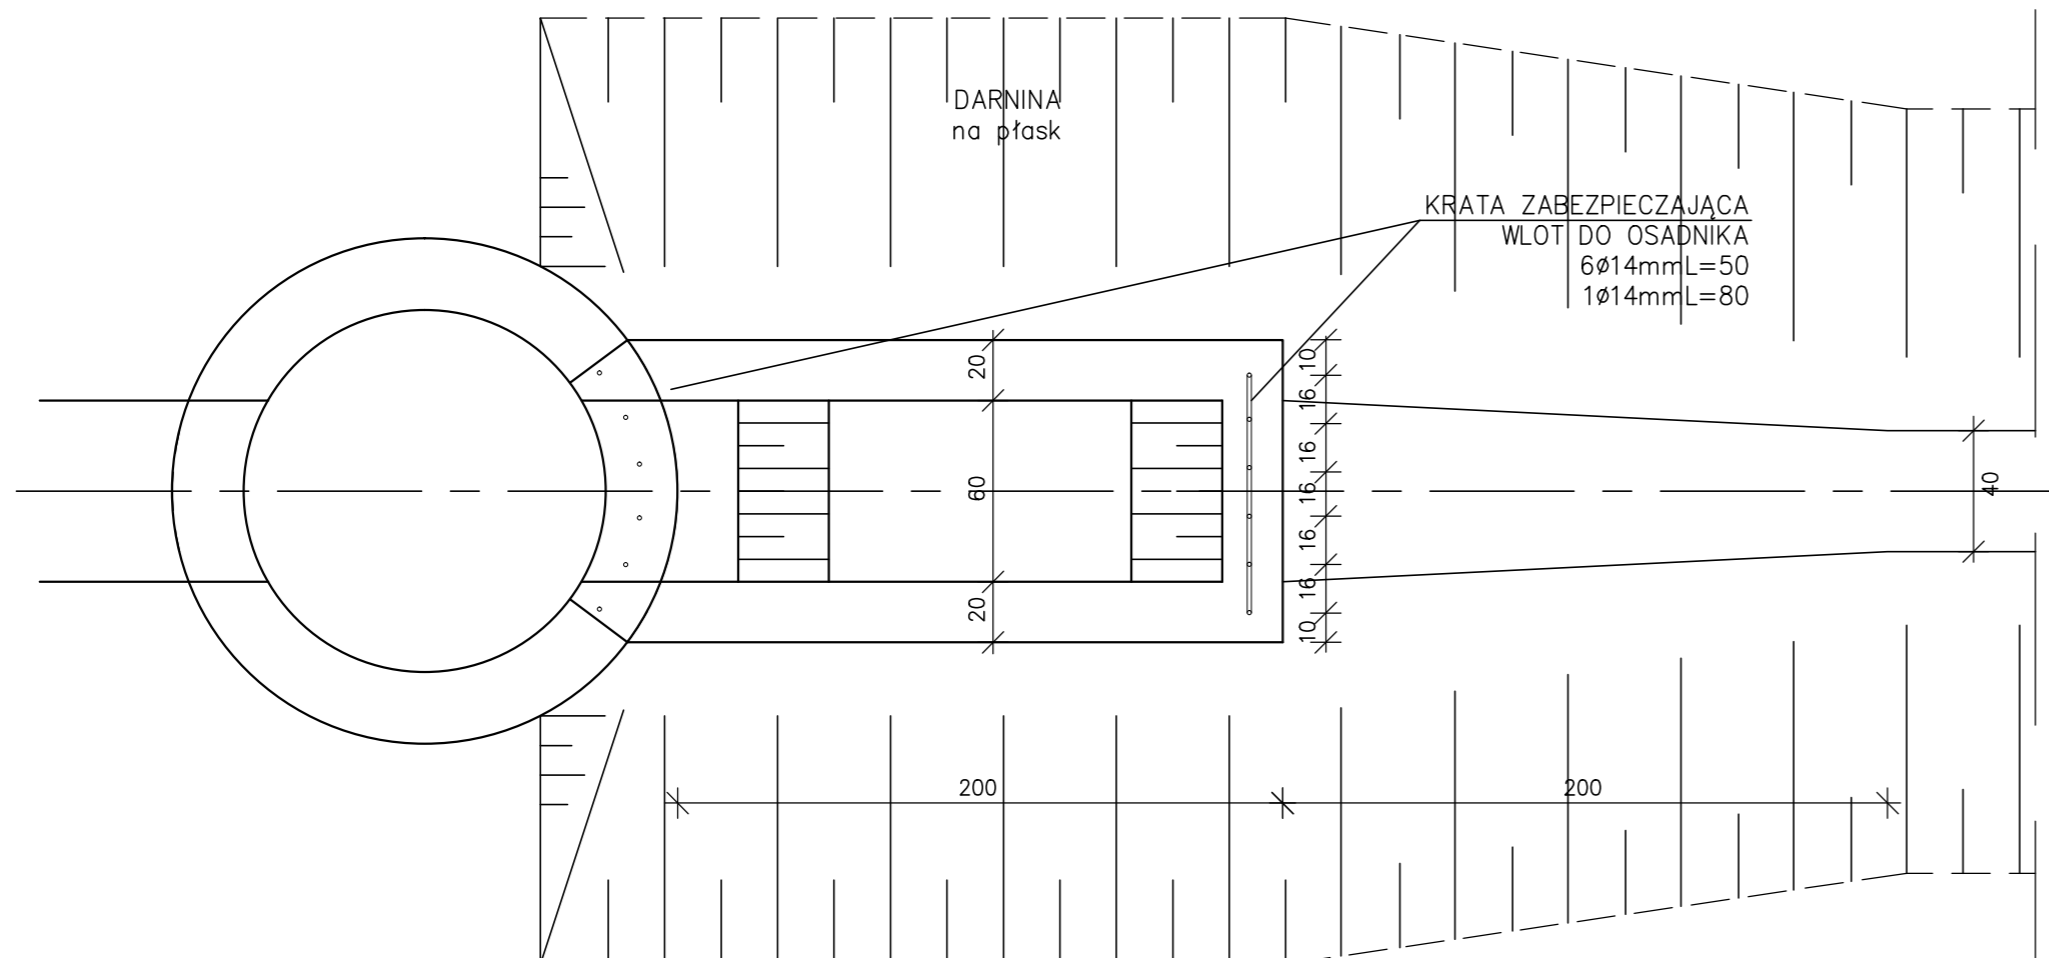

Krata zabezpieczająca wlot do osadnika

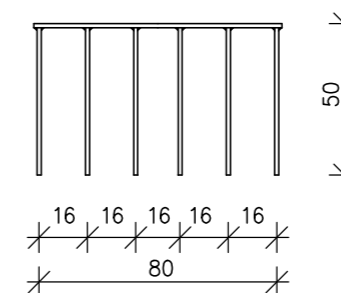

PROJEKT JEST CHRONIONY PRAWEM AUTORSKIM ZGODNIE Z USTAWĄ Z DNIA 4 LUTEGO 1994 O PRAWIE AUTORSKIM I PRAWACH POKREWNYCH (DZ. U. 00.80.904 Z PÓZ. ZM.), I NIE MOŻE BYĆ KOPIOWANY BEZ PISEMNEJ ZGODY AUTORÓW

NAZWA INWESTYCJI: <b>BUDOWA KANALIZACJI DESZCZOWEJ NA DRODZE GMINNEJ – UL. DRZYMAŁY W OSTROWIE WIELKOPOLSKIM, NA ODCINKU OD UL. GRABOWEJ DO UL. JAŁOWCOWEJ</b>			
INWESTOR : <b>Miejski Zarząd Dróg w Ostrowie Wielkopolskim</b>			
AUTOR: <b>KOMPROJEKT Zenobiusz Lewandowski                  Nadzory Techniczne, Projektowanie</b>			
ul. Tatrzańska 108, 62-800 Kalisz; tel./fax 62 766 06 47 e-mail: biuro@komprojekt.pl			
BRANŻA: <b>KANALIZACJA DESZCZOWA</b>			
PROJEKTANT:	IMIĘ I NAZWISKO:	NR UPRAWNIENI:	PODPIS:
inż. Jarosław Grzelak		7131-7132/37/PW/2002 specj.: instalacyjna	
SPRAWDZAJĄCY:		WKP/0273/PWOS/06 specj.: instalacyjna	
mgr inż. Monika Żurawska			
NAZWA RYSUNKU: <b>RYSUNEK SZCZEGÓŁOWY STUDNI WLOTOWEJ ROWU</b>			
SKALA:	NR RYSUNKU:	DATA:	
1:25	4.2	marzec 2015	