




PRZEKRÓJ A-A
ulica Gajowa

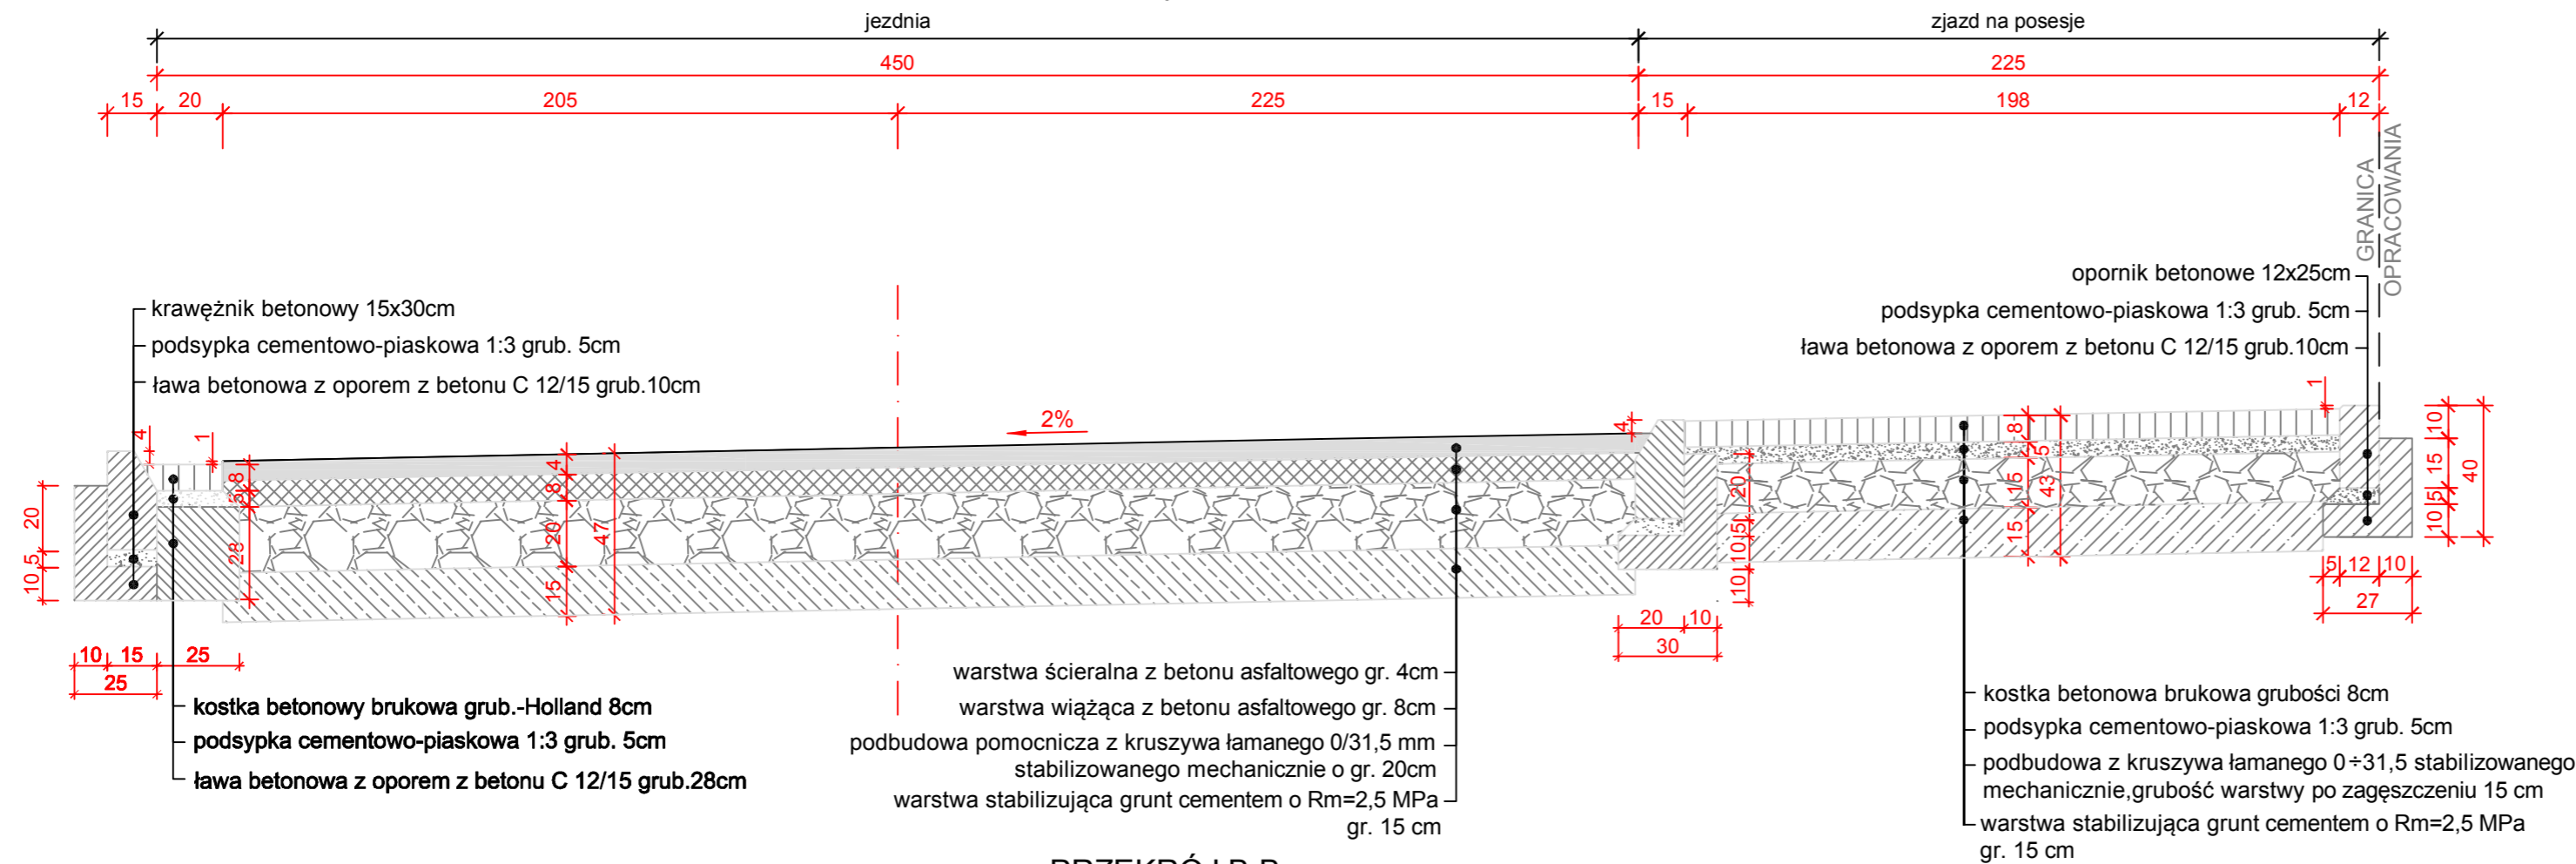

UWAGA:
Wysokość zjazdu nawiązać do ist. zagospodarowania (bram, ogrodzeń, nawierzchni na terenie posesji) na terenie prywatnej działki.

PRZEKRÓJ B-B
ulica Gajowa

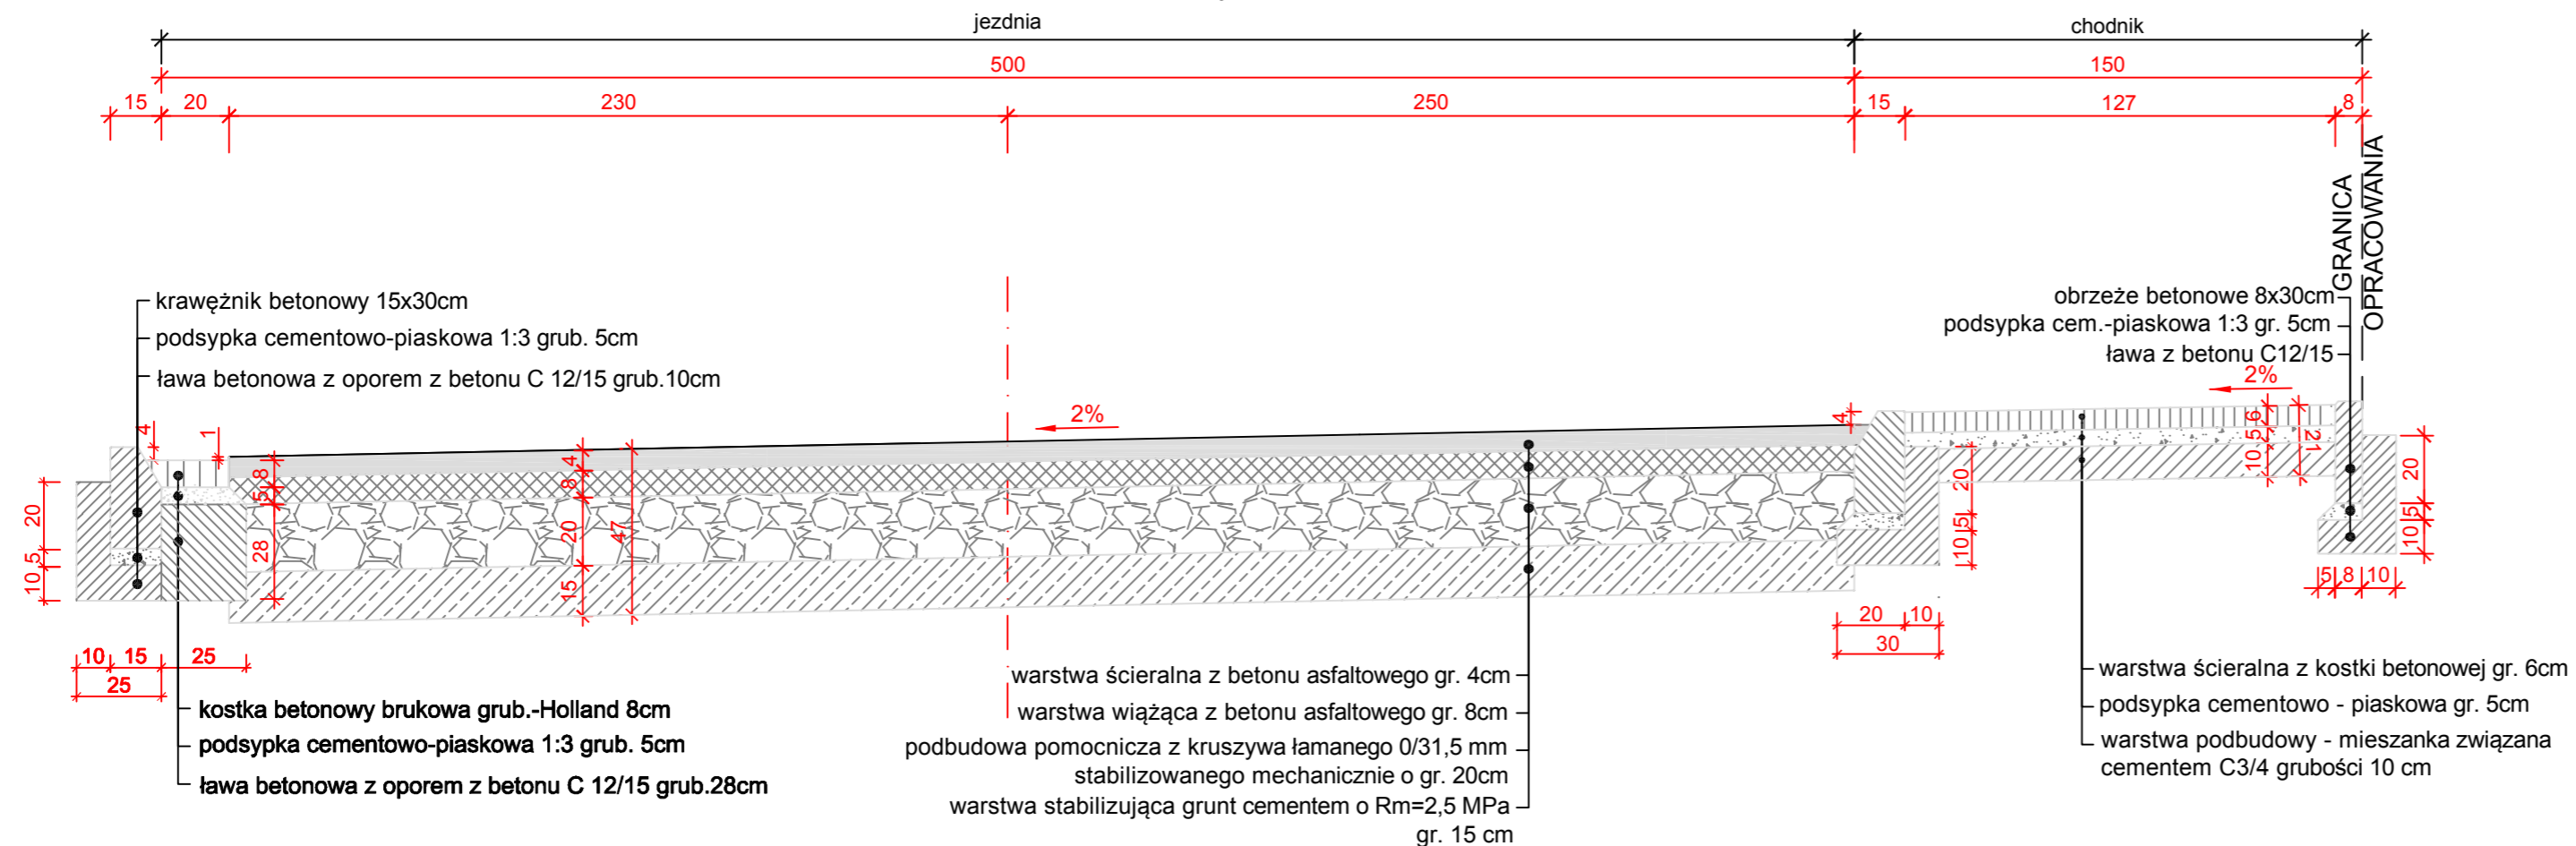

Wykonawca		Zamawiający			
ESPEJA BIURO PROJEKTOWE Espeja biuro projektowe ulica Górnioślaska 8/13 62-800 Kalisz		 Miejski Zarząd Dróg ul. Ludwika Zamenhoffa 2, 63-400 Ostrów Wielkopolski			
Data opracowania 06.2017		Tytuł zadania Przebudowa ulicy Gajowej w miejscowości Ostrów Wielkopolski	Stadium Projekt Wykonawczy		
Skala 1:25		Tytuł rysunku Przekroje Konstrukcyjne			
Branża	Stanowisko	Imię i nazwisko	Nr uprawnień	Podpis	Nr Rys 4.0
Drogowa	Projektant	mgr inż. Tomasz Kosior	WKP/0095/PWOD/07		
	Sprawdzający	mgr inż. Zbigniew Janaszczyk	2075		
	Opracował	inż. Michał Suchecki	-		