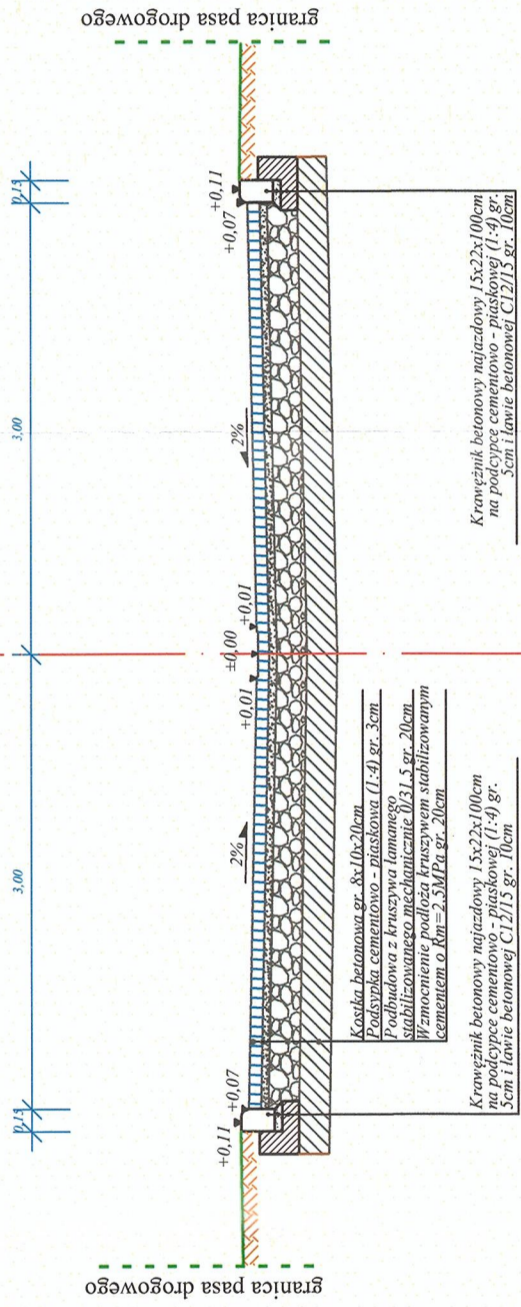


Przekroje normalne

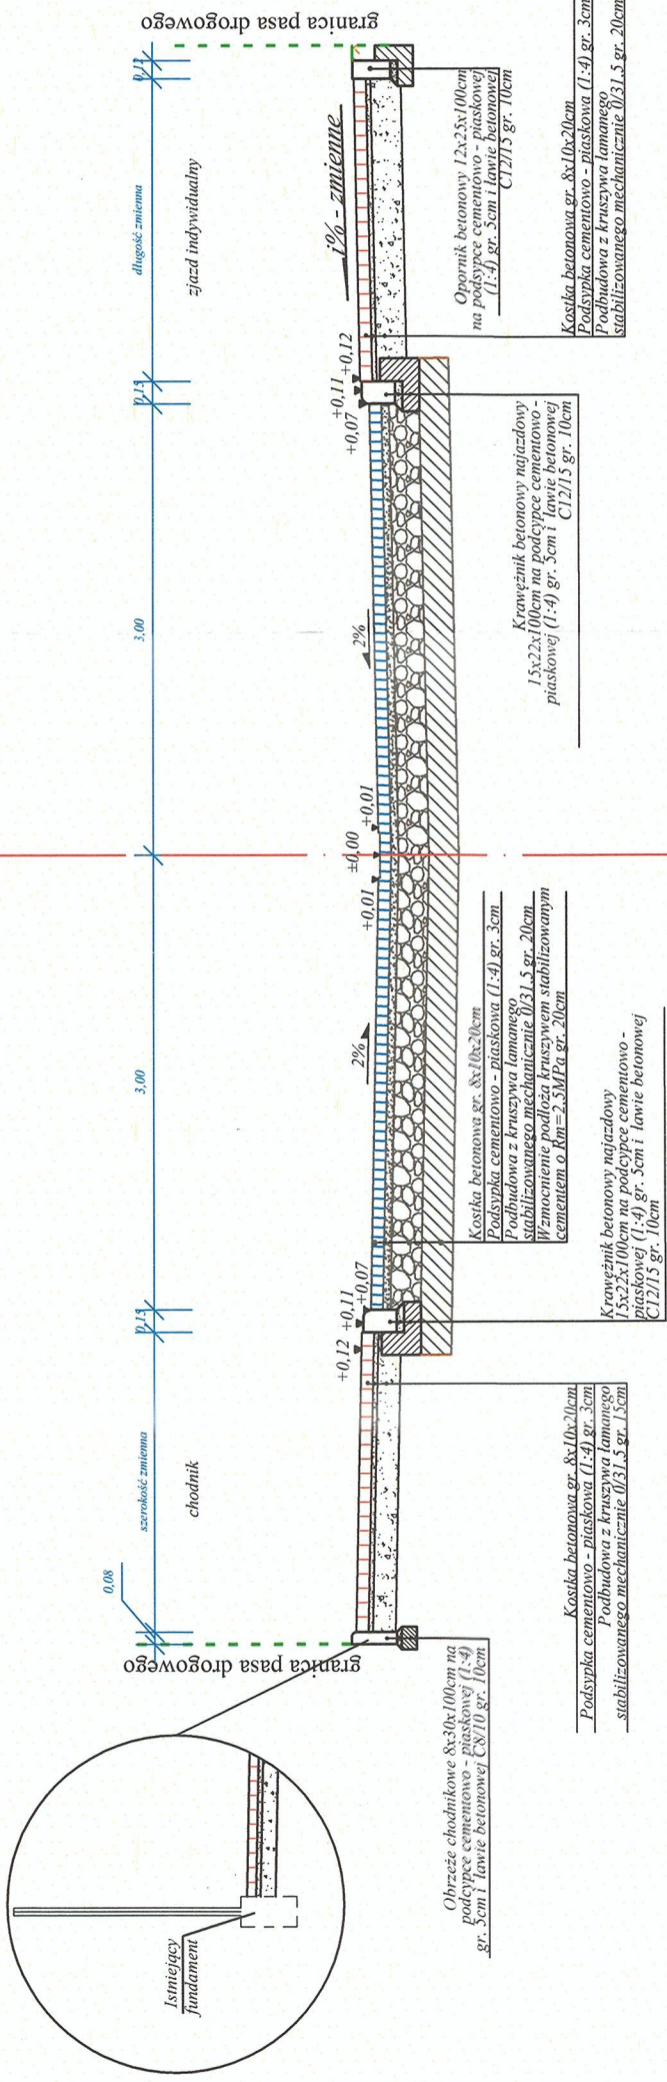
Przekrój normalny ul. Ściegiennego

Oś ciągu
pieszo - jezdni





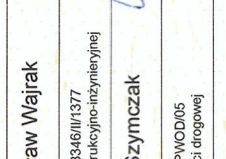
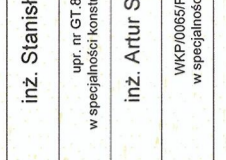
Przekrój normalny ze zjazdem i dojściem do posesji ul. Ściegiennego

Oś ciągu
pieszo - jezdni



Uwaga!!

Przy istniejącym fundamencie ogrodzenia lub budynku wzdłuż granicy pasa drogowego, kostkę należy ułożyć do istniejącego fundamentu jak na rys. poniżej

		INWESTOR KONIN		PRACOWNIA PROJEKTOWA		UL. OKÓLNA 6, 62-510 KONIN	
TEMAT:	PRZEBUDOWA ULICY ŚCIEGIENNEGO W OSTROWIE WIELKOPOLSKIM						
INWESTOR:	MIEJSKI ZARZĄD DRÓG W OSTROWIE WIELKOPOLSKIM						
BRANŻA:	DROGOWA						
TREŚĆ RYSUNKU:	PRZEKROJE NORMALNE						
STANDWISKO	IMIE I NAZWISKO		PODPISZ				
PROJEKTOWAŁ	inż. Stanisław Wajrak						
	upr. nr GT.8346/III/1377		w specjalności konstrukcyjno-inżynierskiej				
SPRAWDZIŁ:	inż. Artur Szymczak						
	WKPi0065PiWODi05		w specjalności drogowej				
ASYSTENT PROJEKTANTA:	Chrystian Urbański						
	---		---				
DATA:	SKALA:		NR RYSUNKU:				
12.2017	1 : 50		2				