
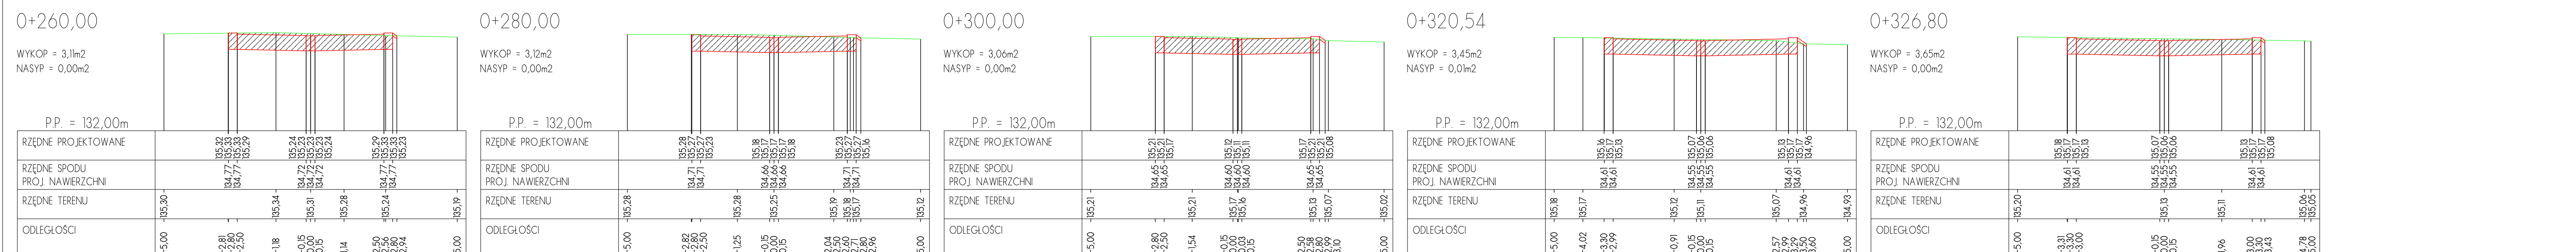


LEGENDA

- Projektowany ciąg pieszo-jezdny
- Istniejący teren
- ▨ Wykop
- ▨ Nasyp

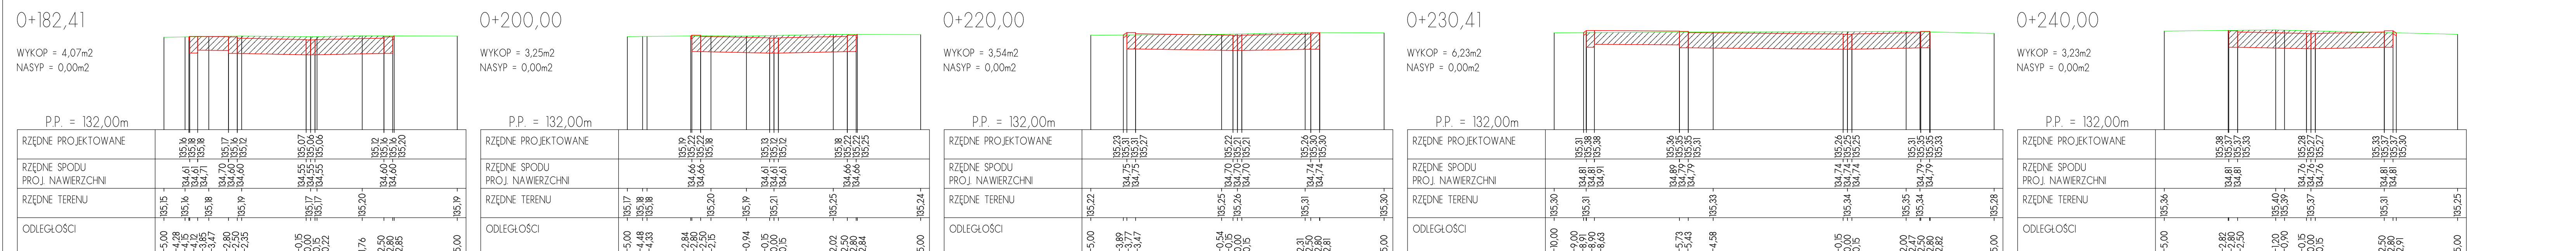

Projekt jest chroniony Prawem Autorskim (Dz. U. 94,24,83). Wszystkie informacje zawarte w tym projekcie (rysunki i opisy) stanowią własność intelektualną firmy "eMwu KAROLAK" i nie wolno ich użyć ponownie i reprodukcować bez zgody wyżej wymienionej firmy.

003			
002			
001	Projekt wykonawczy		05.12.2017 r.
Nr wydania:	Temat:		Data:
Pracownia projektowa: eMwu KAROLAK			
63-400 Ostrów Wlkp., ul. Dworcowa 1			
Klient:	MEJSKI ZARZĄD DRÓG ul. Zamahofa 2b, 63-400 Ostrów Wielkopolski		
Projekt:	Projekt budowy kanalizacji deszczowej oraz projekt ciągu pieszo-jezdnego na ul. Grodzkiej w Ostrawie Wielkopolskim		
Faza/Temat:	PRZEKROJE POPRZECZNE		
IME I NAZWISKO PROJEKTANTA:	UPRAWNIENIA:	PODPIS:	
mgr inż. Dariusz Piórciński			
inż. Piotr Wawrzycki			
Główny projektant:	mgr inż. Mirosław Karolak		
Sprawdzający:	WKP/0100/POCD/09		
Sprzedano w oparciu o: ALLPLAN FT v. 2006			
Branża:	DROGOWA	Nr projektu:	175
Data:	GRUDZIEŃ 2017	Nr rysunku:	006-D
Skala:	1:100		