


Przekrój podłużny - Mylna-Zębowska

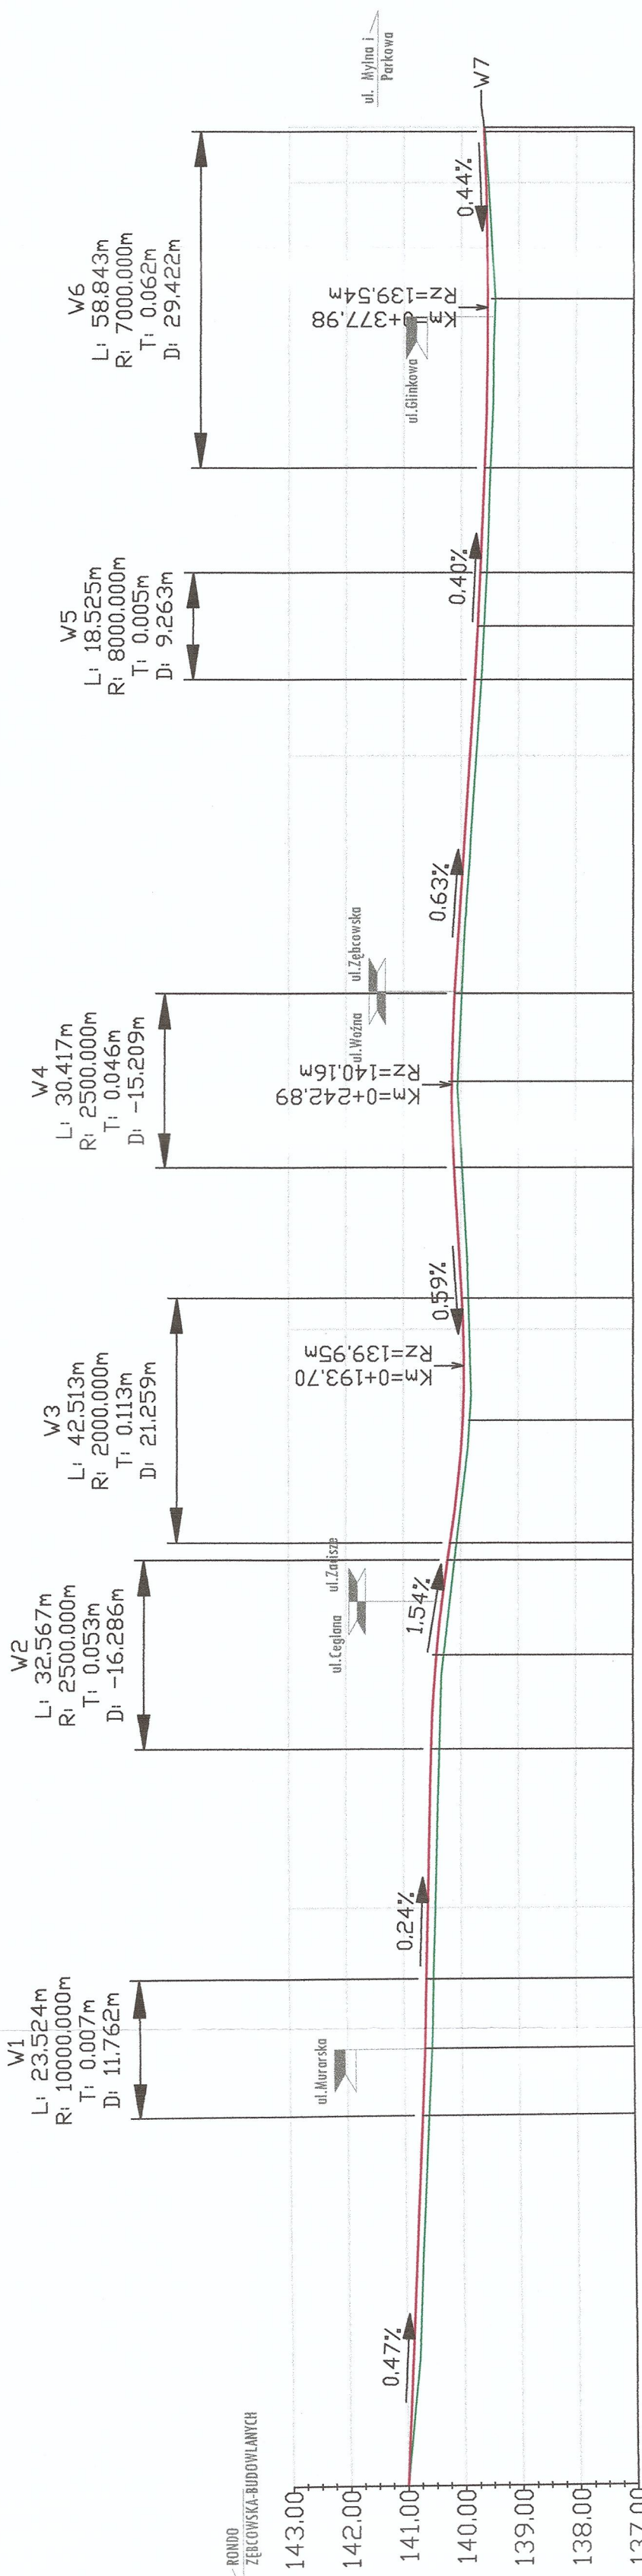

POZIOM ODNIESIENIA

Rzędne niwelety	Rzędne istniejące	Różnice rzędnych	Elementy niwelety	Odległości	Kilometraż
141.00	141.00	0.00		0+000	0+000
140.90	140.95	0.06		10.00	0+010
140.79	140.91	0.11	$L=64.34m$ $i=-0.47\%$	20.00	0+020
140.74	140.86	0.12		30.00	0+030
140.70	140.81	0.11		40.00	0+040
140.65	140.76	0.11		50.00	0+050
140.60	140.72	0.11	$R=10000,00m$ $L=23,52m$	60.00	0+060
140.56	140.67	0.12		70.00	0+070
140.51	140.63	0.13		80.00	0+080
140.48	140.61	0.13		90.00	0+090
140.45	140.58	0.13	$L=39,52m$ $i=-0,24\%$	00.00	0+100
140.42	140.56	0.14		10.00	0+110
140.39	140.54	0.14		20.00	0+120
140.36	140.51	0.15	$R=2500,00m$ $L=32,57m$	30.00	0+130
140.34	140.46	0.12		40.00	0+140
140.22	140.36	0.14	$R=2500,00m$ $L=42,51m$	50.00	0+150
140.11	140.23	0.12	$L=22,81m$ $i=0,59\%$	60.00	0+160
139.99	140.09	0.10		70.00	0+170
139.88	139.99	0.11	$R=2000,00m$ $L=42,51m$	80.00	0+180
139.83	139.95	0.12		90.00	0+190
139.86	139.96	0.10		00.00	0+200
139.89	140.01	0.12		10.00	0+210
139.94	140.07	0.13		20.00	0+220
139.99	140.12	0.14	$R=2500,00m$ $L=30,42m$	30.00	0+230
140.04	140.16	0.11		40.00	0+240
140.02	140.15	0.12		50.00	0+250
139.98	140.10	0.12		60.00	0+260
139.93	140.04	0.10	$L=54,67m$ $i=-0,63\%$	70.00	0+270
139.87	139.97	0.11		80.00	0+280
139.80	139.91	0.11		90.00	0+290
139.73	139.85	0.12		00.00	0+300
139.67	139.78	0.12		10.00	0+310
139.61	139.72	0.11	$R=8000,00m$ $L=18,53m$	20.00	0+320
139.56	139.68	0.11		30.00	0+330
139.52	139.64	0.11	$L=18,20m$ $i=-0,40\%$	40.00	0+340
139.49	139.60	0.10		50.00	0+350
139.45	139.56	0.11		60.00	0+360
139.43	139.54	0.11	$R=7000,00m$ $L=58,84m$	70.00	0+370
139.41	139.54	0.13		80.00	0+380
139.47	139.55	0.05		90.00	0+390
139.53	139.57	0.05	$L=9,79m$ $i=0,44\%$	00.00	0+400
139.61	139.61	0.00		10.00	0+410

INWESTOR KONIN
PRACOWNIA PROJEKTOWA
UL. OKÓLNA 6, 62-510 KONIN

OPRACOWANIE DOKUMENTACJI PROJEKTOWO-KOSZTORYSOWEJ NA DROGOWE ZADANIA INWESTYCYJNE NA TERENIE MIASTA OSTROWA WIELKOPOLSKIEGO - NA ODCINKU OD WIADUKTU PRZY UL. MYLNEJ DO RONDU PRZY UL. ŻĘBCOWSKIEJ I BUDOWLANIACH

INWESTOR: **MIEJSKI ZARZĄD DRÓG W OSTROWIE WIELKOPOLSKIM**

STANOWISKO: **IMIĘ I NAZWISKO**
inż. Stanisław Wajrak

PROJEKTOWAŁ: **inż. Stanisław Wajrak**
ul. nr 63A/011/377
w specjalności konstrukcyjno-budowlanej

SPRAWDZIŁ: **inż. Artur Szymczak**
WKP/0085/PW/005
w specjalności drogowej

ASYSTENT PROJEKTANTA: ---

DATA: 2018

SKALA: 1 : 100/1000

NR. RYSUNKU/ NR. ARKUSZA: 3